

PL 71 V

FÖRSLAG TILL ÄNDRAD STADSPLAN FÖR KV BRÄNNUGNEN, UPPSALA

UPPRÄTTAT I SEPTEMBER 1969.

Leif Stenlund
STADSPLANARKITEKT


TILLHÖR UPPSALA STADS FULLMÄKTIGES BESLUT DEN 27. 10. 69 § 346.

Anne-Marie Ståbe
ANNE-MARIE STÅBE
STADSFULLMÄKTIGES SEKRETERARE

TILLHÖR KUNGL. MAJ:TS BESLUT DEN 29 JUNI 1970 CIVILDEPARTEMENTET JAN-OLDF SVAHN

KOPIANS LIKHET MED ORIGINAL ET BETYGAR I TJÄNSTEN.

Leif Stenlund
STADSPLANARKITEKT

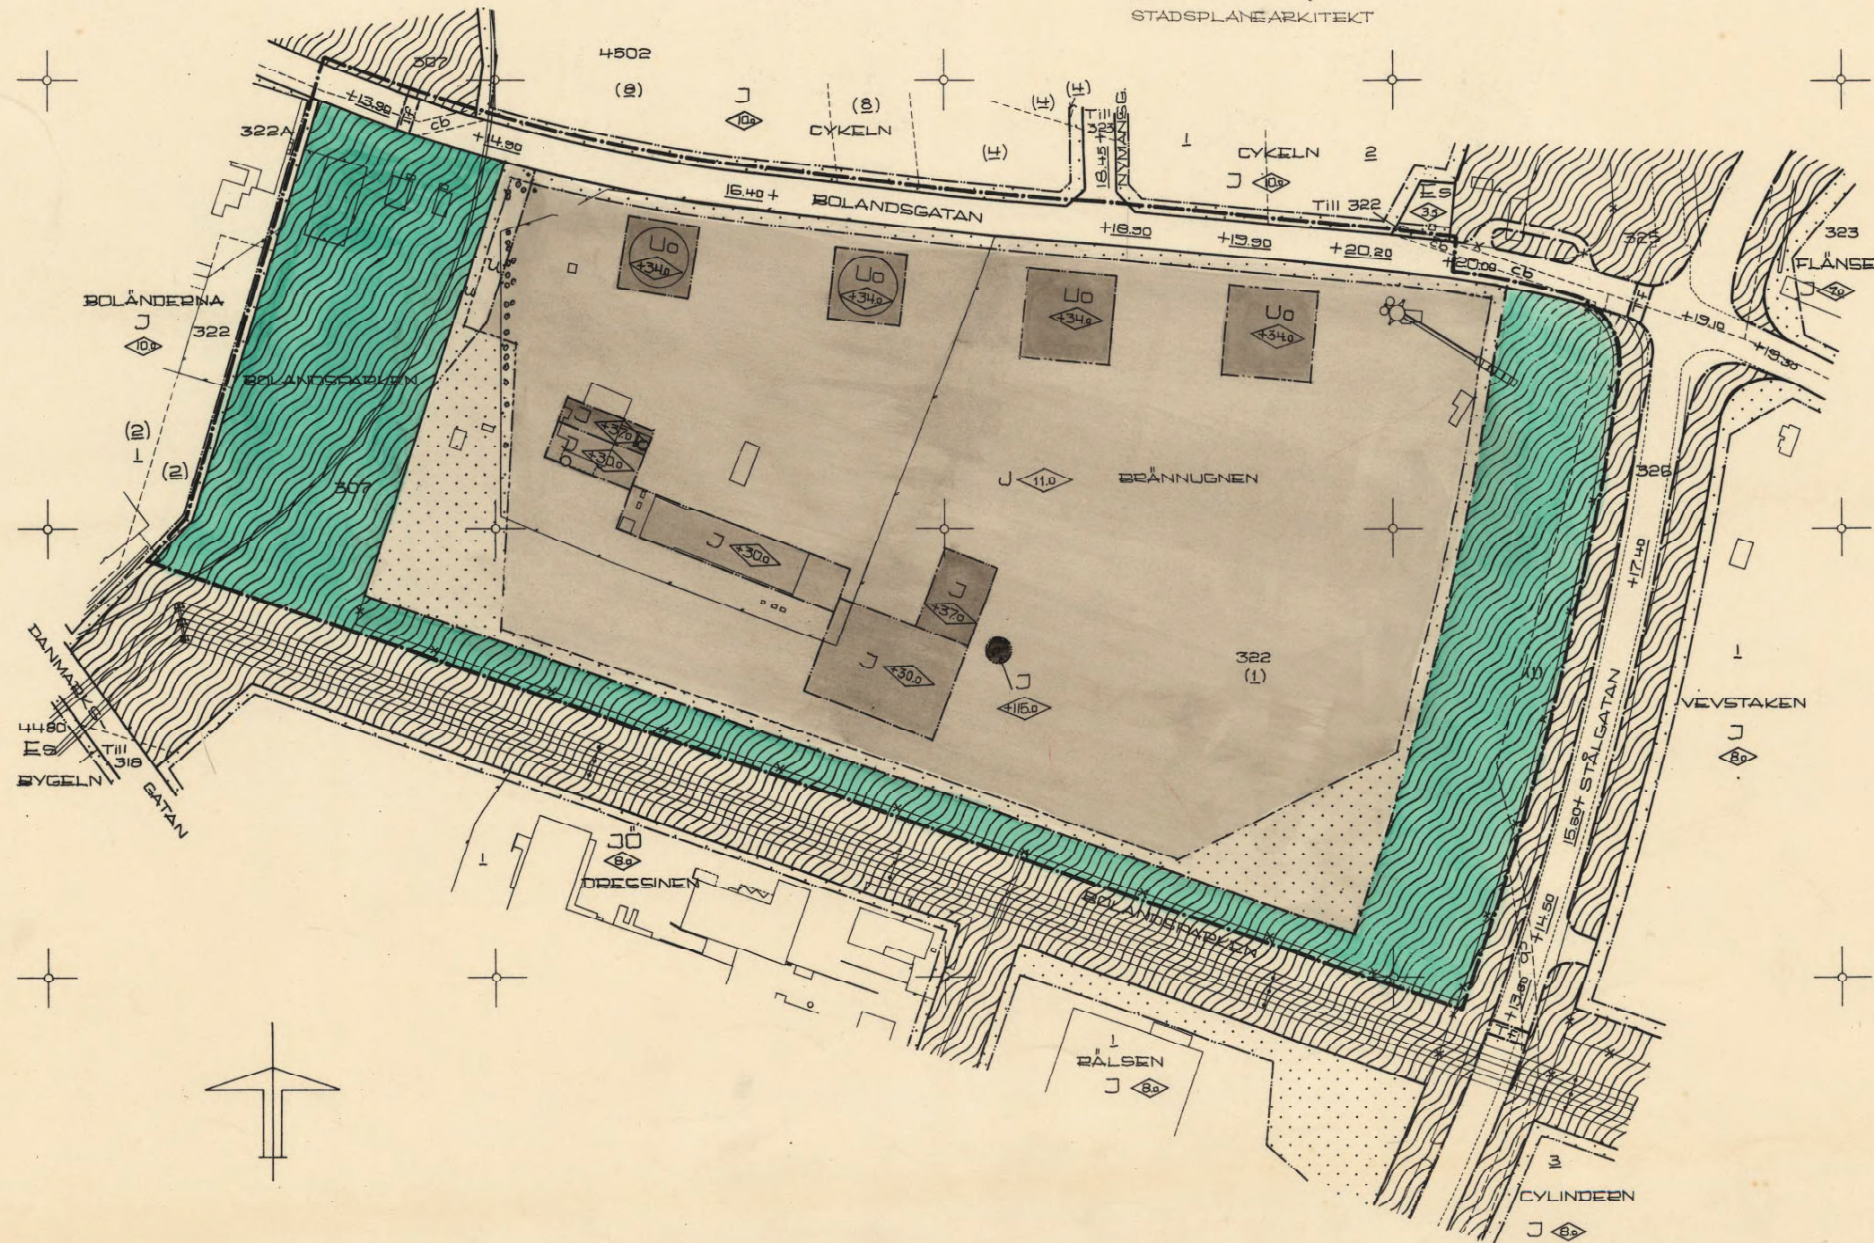

BETECKNINGAR

GRÄNSBETECKNINGAR

- STADSPLANEGRÄNS
- GÄLLANDE OMRÅDESGRÄNS
- x-x- GÄLLANDE OMRÅDESGRÄNS AVSEDD ATT UTGÅ
- OMRÅDESGRÄNS
- BESTÄMMELESGRÄNS
- - - ILLUSTRATIONSLINJE

ALLMÄN PLATS

- GATA ELLER TORG
- PARK ELLER PLANTERING

BYGGNADSKVARTER


- J OMRÅDE FÖR INDUSTRIÄNDAMÅL
- Uo OMRÅDE FÖR OLJEUPPLAG

ÖVRIGA BETECKNINGAR

- MARK SOM ICKE FÅR BEBYGGAS
- U MARK TILLGÄNGLIG FÖR UNDERJORDISKA LEDNINGAR
- ◊ BYGGNADSHÖJD
- ◊ BYGGNADSHÖJD BÄKNAD FRÅN STADENS NOLLPLAN
- +00.0 GÄLLANDE GATUHÖJD
- +00.0 GATUHÖJD
- 322 (1) FASTIGHETSBECKNING
- - - FASTIGHETSGRÄNS
- BEFINTLIG BYGGNAD
- ~ NIVÅKURVA

SPECIALOMRÅDEN

- Tf OMRÅDE FÖR GÅNG- OCH CYKELTRAFIK I TUNNEL

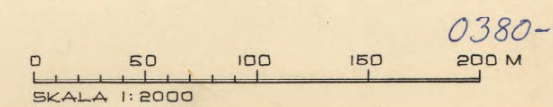

0380-355