

PL. 60T
 AKS-OMRÅDET, KRONÅSEN
 OCH POLACKSBACKEN
 UPPSALA KOMMUN


FÖRSLAG TILL STADSPLAN
 UPPRÄTTAD I JUNI 1986

Ingvar Blomster
 INGVAR BLOMSTER
 PLANCHEF

Norbert Furlinger
 NORBERT FURLINGER
 PLANARKITEKT

GRUNDKARTAN UPPRÄTTAD I MAJ 1986

Peter Medin
 PETER MEDIN
 I: E INGENJÖR

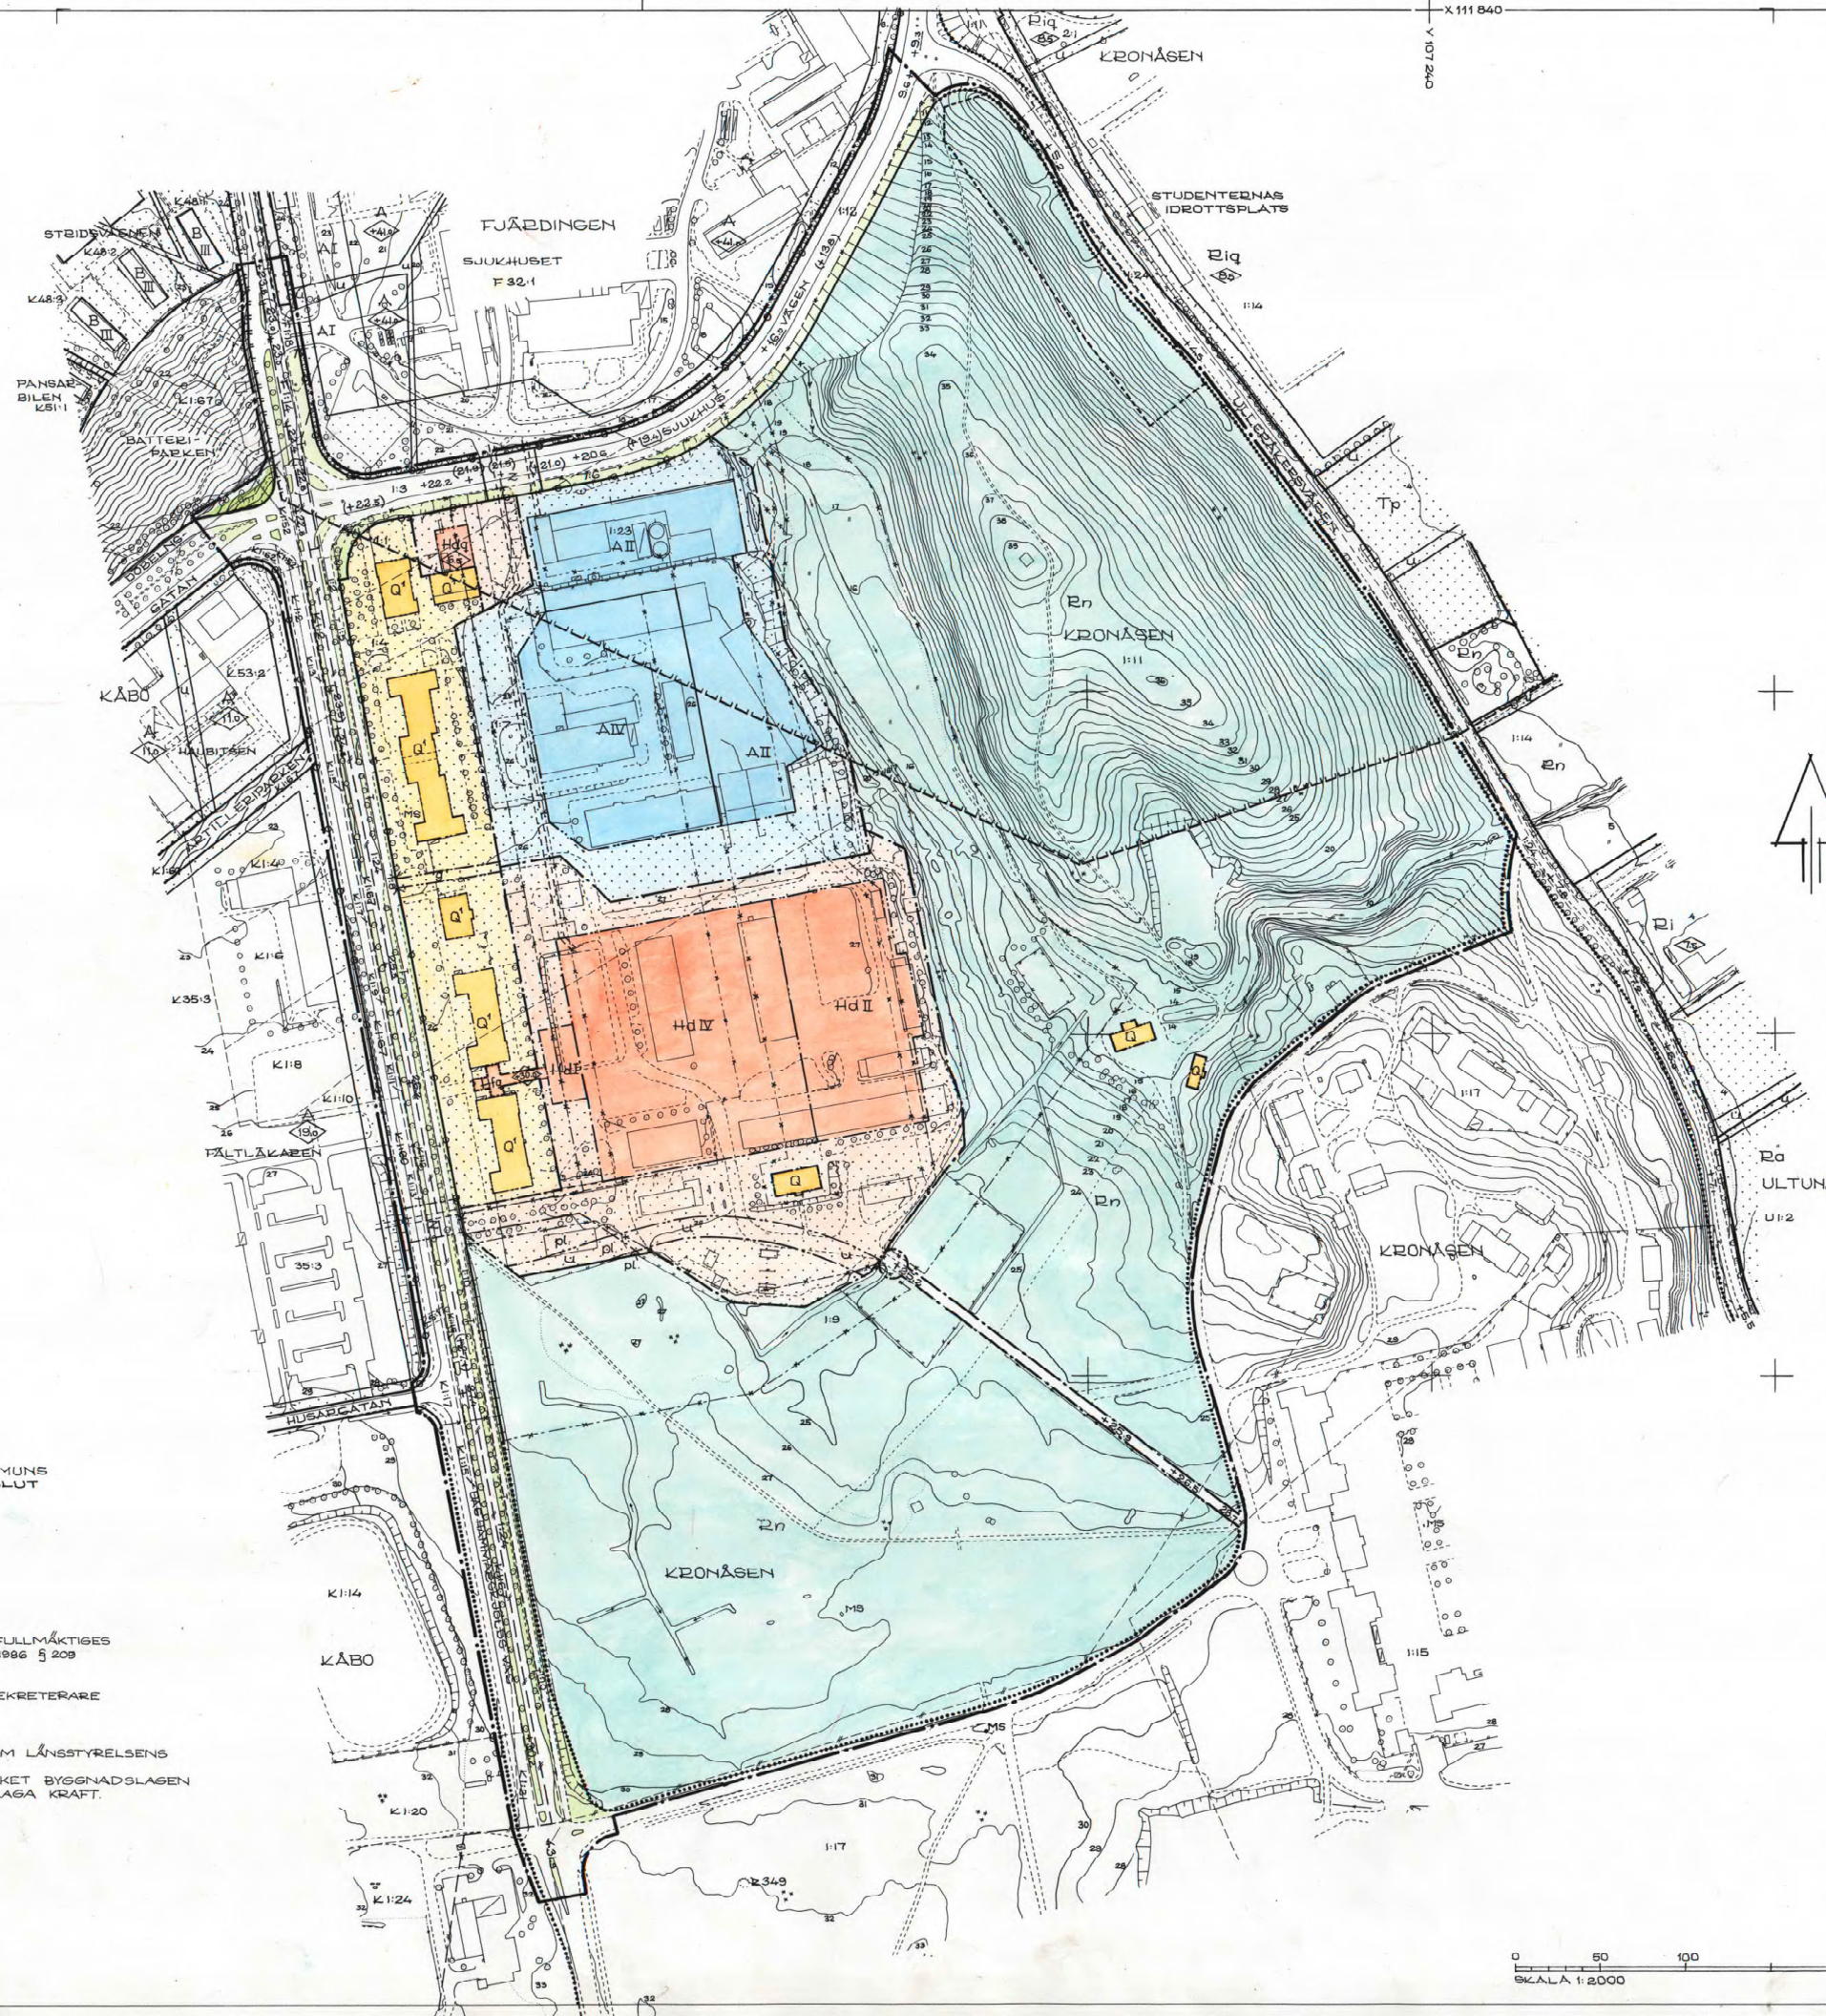

- BETECKNINGAR**
GRUNDKARTA
- TRAKTORÄNS
 - TRAKTNAMN: KRONÅSEN, KÅBO, U = ULTUNA, F = FJÄRDINGEN
 - FASTIGHETSGRÄNS
 - 0.0 FASTIGHETSBETECKNING
 - - - FÖRSAMLINGSGRÄNS SAMMANFALLANDE MED TRAKTORÄNS
 - - - FÖRSAMLINGSGRÄNS SAMMANFALLANDE MED FASTIGHETSGRÄNS
 - KVARTESGRÄNS ELLER ANNAN OMRÅDESGRÄNS SAMMANFALLANDE MED FASTIGHETSGRÄNS
 - HUS, TRAPPA
 - SKÄRM TAK
 - JORDKÄLLARE
 - TRANSFORMATOR
 - STAKET
 - STENMUR
 - STÖDMUR
 - HÄCK
 - SÄNGSTIC
 - SLÄNT
 - DIKE
 - ÅGOSLAGSGRÄNS
 - * * * * * BÄRESKOG BEOR LÖVSKOG
 - ÅKER
 - TELELEDNING I MARK
 - HÖJDKURVOR
 - RUTNÄTSPUNKT
 - 2349 FORNLÄMNING
 - MS MINNESSTEN
- STADSPLANBEKARTA**
- A. GRÄNSBETECKNINGAR**
- STADSPLANEGRÄNS 3 M UTANFÖR PLANOMRÅDET
 - GÄLLANDE OMRÅDESGRÄNS AVSEDD ATT BEHÅLLAS
 - GÄLLANDE BESTÄMMELSEGRÄNS AVSEDD ATT BEHÅLLAS
 - GÄLLANDE OMRÅDE AVSEDD ATT UTGÅ
 - GÄLLANDE BESTÄMMELSEGRÄNS AVSEDD ATT UTGÅ
 - OMRÅDESGRÄNS
 - BESTÄMMELSEGRÄNS
 - OMRÅDESGRÄNS FRÅN VILKEN MINDE AVVIKELSER I VISSA FALL FÅR GÖRAS
- B. OMRÅDESBETECKNINGAR**
- ALLMÄN PLATS**
- GATA
 - PARK ELLER PLANTERING
- BYGGNADSKVARTER**
- A ALLMÄNT ÄNDAMÅL
 - Hd KONTOR
 - Hdq KONTOR, SÄRSKILD MILJÖHÄNSYN
 - Hfq FÖRBINDELSEBYGGNAD, SÄRSKILD MILJÖHÄNSYN
 - Q Q' KULTURRESERVAT
- SPECIALOMRÅDEN**
- En NATURPARK
- C. ÖVRIGA BETECKNINGAR AVSEDDA ATT FASTSTÄLLAS**
- MARK SOM INTE FÅR BEBYGGAS
 - SKYDDSBÄLTE
 - U LEDNINGSMÅL
 - G GEMENSAMHETSANLÄGGNING
 - +0.0 GÄLLANDE GATUHÖJD
 - (0.0) GÄLLANDE GATUHÖJD AVSEDD ATT UTGÅ
 - +0.0 GATUHÖJD
 - I, II, IV ANTAL VÅNINGAR
 - BYGGNADSHÖJD
 - BYGGNADSHÖJD BÄKNAD FRÅN GRUND
 - Z MARK TILLGÄNLIG FÖR INTERN BEVIDETTRADIK I KULVERT
 - UTFAKTSFÖRBUD TVÄRSTRECK MED PIL MARKERAR FÖRBUDETS SLUT


TILLHÖR UPPSALA KOMMUNS
 BYGGHÄNSYN-ÄNDAS BESLUT
 1986-07-17 § 524
 BETYGAR
Ingemar Hult
 INGEMAR HULT
 SEKRETERARE

TILLHÖR UPPSALA KOMMUNFULLMÄKTIGES
 BESLUT DEN 25 AUGUSTI 1986 § 209
 EX OFFICIO:
 ULLA BERGENGRÉN
 KOMMUNFULLMÄKTIGES SEKRETERARE

PLANEN FASTSTÄLLD GENOM LÄNSSTYRELSENS
 BESLUT 1986-10-27.
 ENLIGT 150 § TREDJE STYCKET BYGGNADSLAGEN
 HAR BESLUTET VUNNIT LAGA KRAFT.
 NILS LEWIN

KOPIAS LIKHET MED
 ORIGINALT BETYGAR
Agneta Forsström
 AGNETA FORSSTRÖM

0380-P 8712

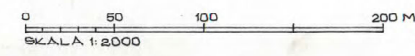

- D. ILLUSTRATIONER OCH HÄNVISNINGAR**
- ILLUSTRATIONSLINJER
 - SKYDDSOmrÅDE FÖR BRUNN
 - INRE SKYDDSOmrÅDE FÖR GRUNDVATTEN