

FÖRSLAG TILL ÄNDRAD STADSPLAN FÖR
DEL AV KV. KERSTIN, UPPSALA.

0380-37/FÄRI ³⁷ ~~B94~~ Kopia.


UPPRÄTTAT I NOVEMBER 1950.

Gunnar Seche
STADSARKITEKT.

Sven Jansson
STADSPLANEARKITEKT.

ATT DENNA KARTA VARIT UT-
STÄLLD Å STADSARKITEKTKON-
TORET UNDER TIDEN DEN 14 -
30 NOVEMBER 1950 BETYGAR I
TJÄNSTEN:

Sven Jansson

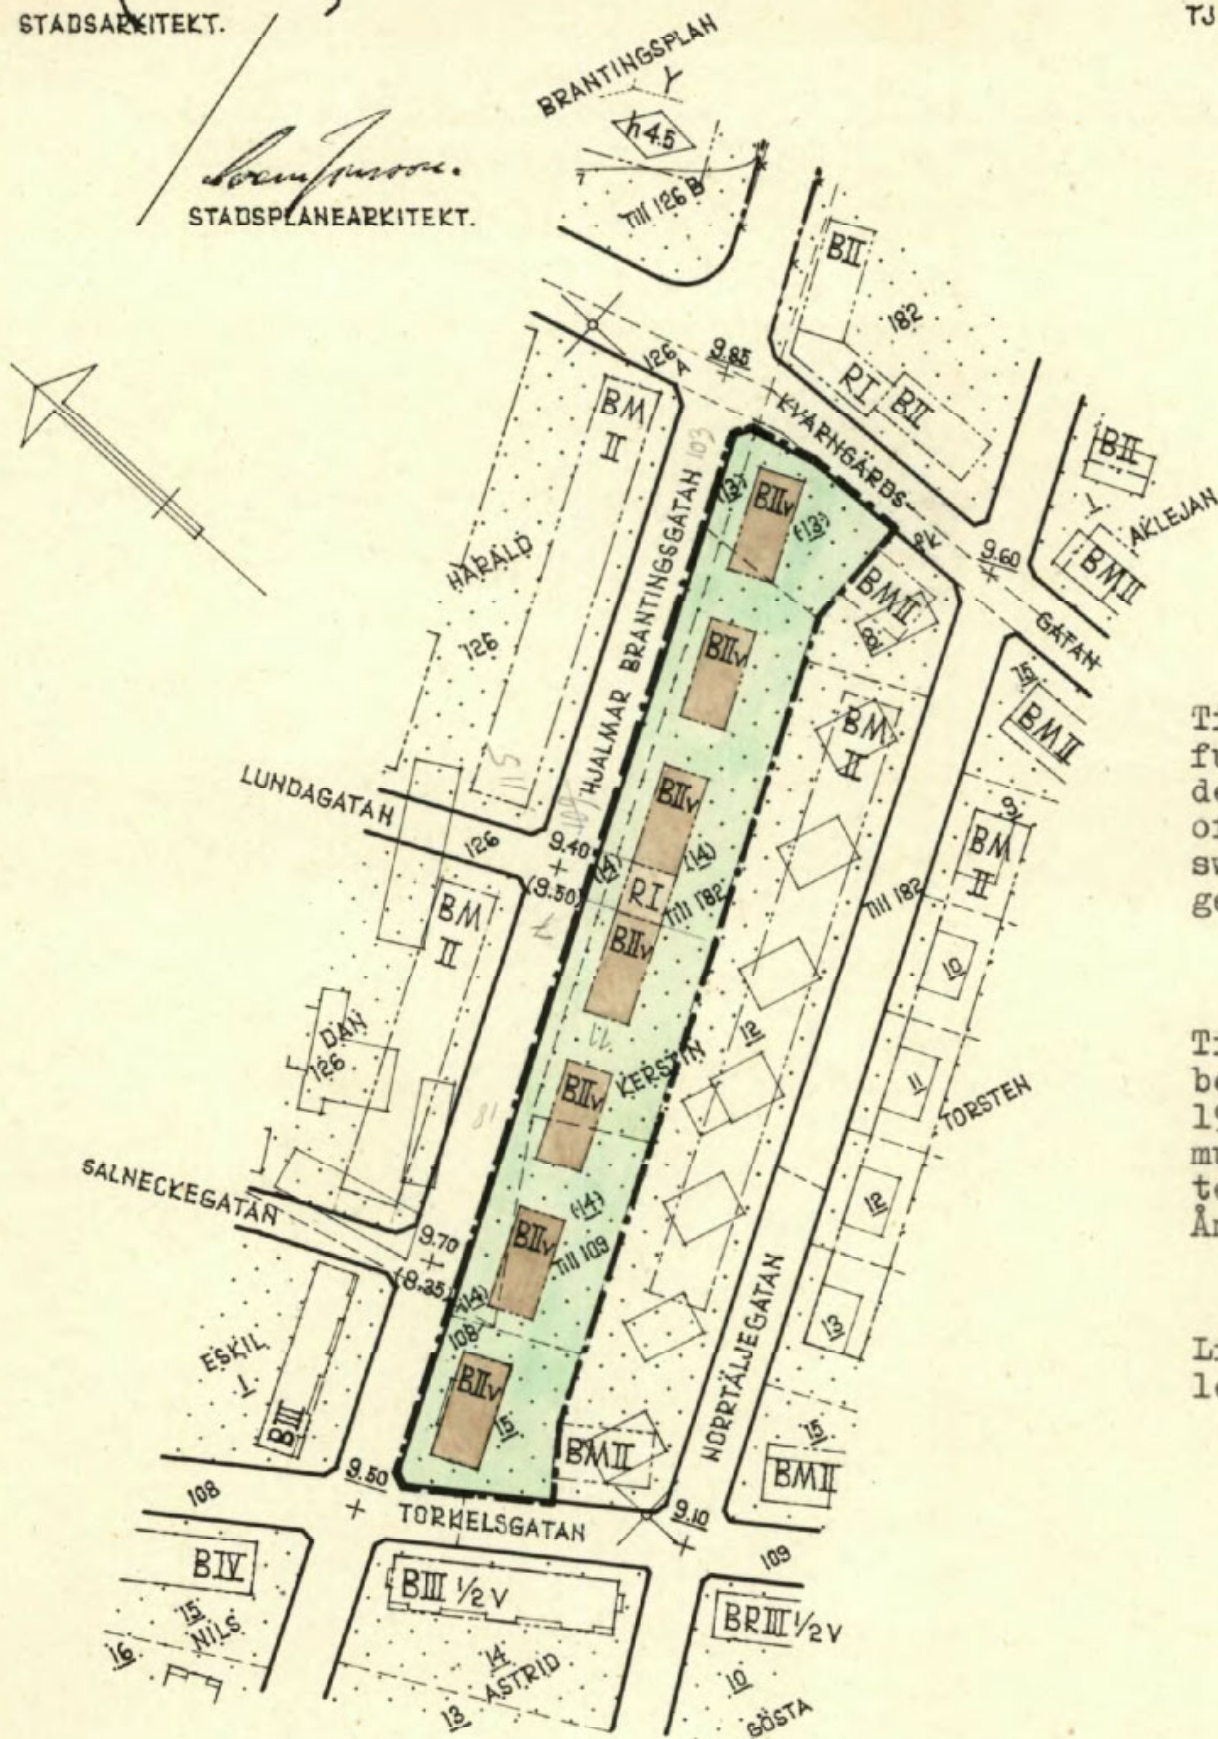

Tillhör Uppsala stads
fullmäktiges beslut
den 19/1 1951 § 15. Ex
officio: Stig Reuter-
swärd. Stadsfullmäkti-
ges sekreterare.

Tillhör Kungl. Maj:ts
beslut den 9 november
1951. Stockholm i Kom-
munikationsdepartemen-
tet. Ex officio: Sven
Åmark.

Likheten med origina-
let betygar i tjänsten:

Sven Jansson

BETECKNINGAR:

- STADSPLANEGRÄNG.
- GÄLLANDE OMRÅDESGRÄNS.
- BESTÄMMELSEGRÄNS.
- B OMRÅDE FÖR BOSTADSÄNDAMÅL.
- MARK SOM ICKE FÅR BEBYGGAS.
- I, II. ANTAL VÅNINGAR.
- V VIND FÅR INREDAS UTÖVER ANGIVET VÅNINGANTAL.
- ÄGOGRÄNS.
- 182, 13, (14) FASTIGHETSBECKNING.
- R OMRÅDE FÖR VÄRMECENTRAL M.M.

