


Kopians likhet med  
originalbetyggar:  
*Carin Tideman*  
Carin Tideman

Y 107540  
X 115240

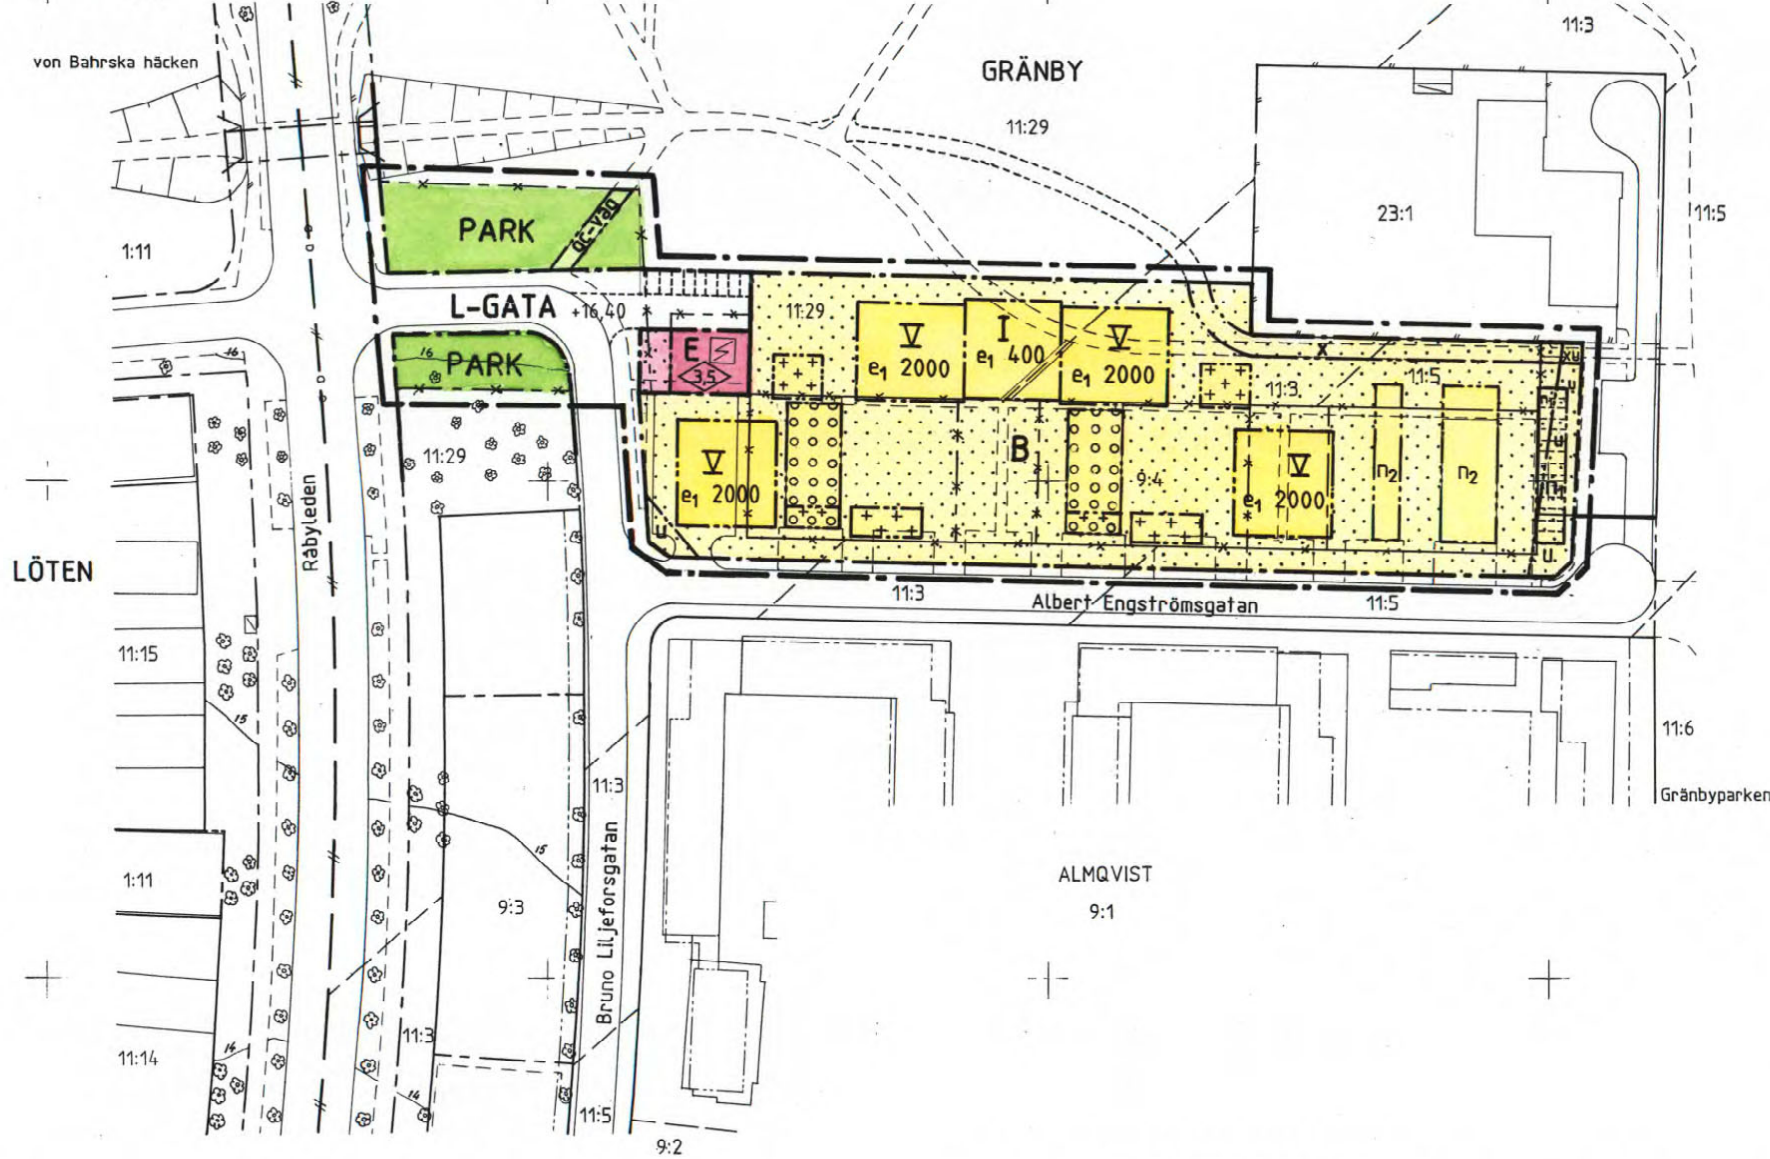

LÖTEN


GRÄNBY

ALMQVIST

Gränbyparken



0 50 100m  
Skala 1:1000

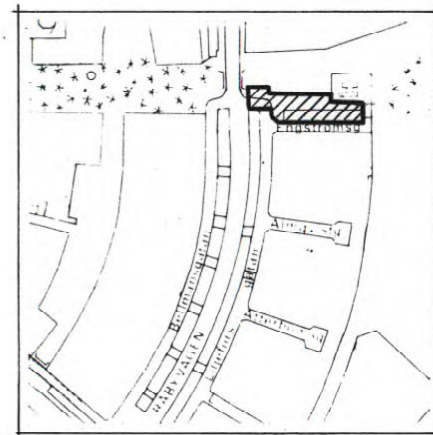

ÖVERSIKT SKALA 1:10000

**GRUNDKARTEBETECKNINGAR**

**Fastighetsgränser mm**

--- Försemblingsgräns sammanfallande med traktgräns  
--- Fastighetsgräns

**Gränser enligt detaljplan**

--- Användningsgräns sammanfallande med fast.gräns  
--- Användningsgräns ej sammanfallande med fast.gräns  
--- Egenskapsgräns

**Byggnader**

□ Byggnad i allmänhet  
▨ Skärmtak  
▤ Transformatorbyggnad

**Övrigt**

— Staket  
— Stånt

**Höjdförhållanden**

— Höjdkurvor

Grundkartan upprättad av stadsmättningsavd. i juni 1989

*Björn Malmros*  
Björn Malmros  
Ingenjör

0380 - P90/29

**PLANBESTÄMMELSER**

Följande gäller inom områden med nedanstående beteckningar. Där beteckning saknas gäller bestämmelsen inom hela planområdet. Endast angiven användning och utformning är tillåten.

**GRÄNSBETECKNINGAR**

--- Linje som visar detaljplanens omfattning, som på kartan ligger 3m utanför planområdet.  
--- Användningsgräns  
--- Egenskapsgräns  
--- Gränser som utgår

**ANVÄNDNING AV MARK**

Allmänna platser

L-GATA Gata som ingår i lokalnätet

PARK Anlagd park

Kvartermark

B Bostäder

E Transformatorstation

**UTFORMNING AV ALLMÄNNA PLATSER**

gc-väg Gång- och cykelväg

+00 Föreskriven höjd över nollplanet

**UTNYTTJANDEGRAD**

e1 000 Största bruttoarea i m<sup>2</sup> ovan mark

**BEGRÄNSNING AV MARKENS BEBYGGANDE**

□ Marken får inte bebyggas

□ Marken för skyddsrum under markplanet

□ Marken får bebyggas endast med förråd eller dyl.

□ Marken får bebyggas endast med förråd eller dyl. samt skyddsrum

x Marken skall vara tillgänglig för allmän gång- och cykeltrafik

u Marken skall vara tillgänglig för allmänna underjordiska ledningar

**MARKENS ANORDNANDE**

n1 Parkeringsplatser skall finnas

n2 Parkeringsplatser skall finnas, garage får anordnas

**UTFORMNING**

IV Föreskrivet antal våningar

3,5 Högsta byggnadshöjd i m

**ADMINISTRATIVA BESTÄMMELSER**

Genomförandetiden är 10 år från den dag planen vunnit laga kraft.

**ILLUSTRATIONER**

--- Illustrationslinje

**UPPLYSNINGAR**

**ANTAGANDEHANDLING**

Handlingen består av:

-- plankarta med bestämmelser -- grundkarta  
-- planbeskrivning -- fastighetsförteckning  
-- genomförandebeskrivning -- samrådsredogörelse  
-- illustration

GODKÄND AV BN FÖR SAMRÅD 1989-06-08

GODKÄND AV BN FÖR UTSTÄLLNING 1989-10-19

GODKÄND AV BN FÖR ANTAGANDE 1989-12-21

ANTAGEN AV KF 1990-04-23

LAGA KRAFT 1990-06-01

**DETALJPLAN FÖR  
OMRÅDE NORR OM  
KV ALMQVIST**

**DP 70Y**

GAMLA UPPSALA KOMMUNDEL, UPPSALA KOMMUN  
UPPRÄTTAD I OKTOBER 1989

*Ingvar Blomster*  
Ingvar Blomster  
STADSARKITEKT

*Lena Steffner*  
Lena Steffner  
PLANARKITEKT