


Förslag  
 till  
 ändring av byggnadsplan  
 för del av  
**Prästgården 1<sup>4</sup>**  
 omfattande fastigheterna  
**Prästgården 1<sup>4</sup>-1<sup>30</sup>**  
 i Almunge socken, Stockholms län  
 upprättad år 1951 av

Gunnar Pavell / Bengt Brändström  
 Distriktslantmätare

Skala 1:1000

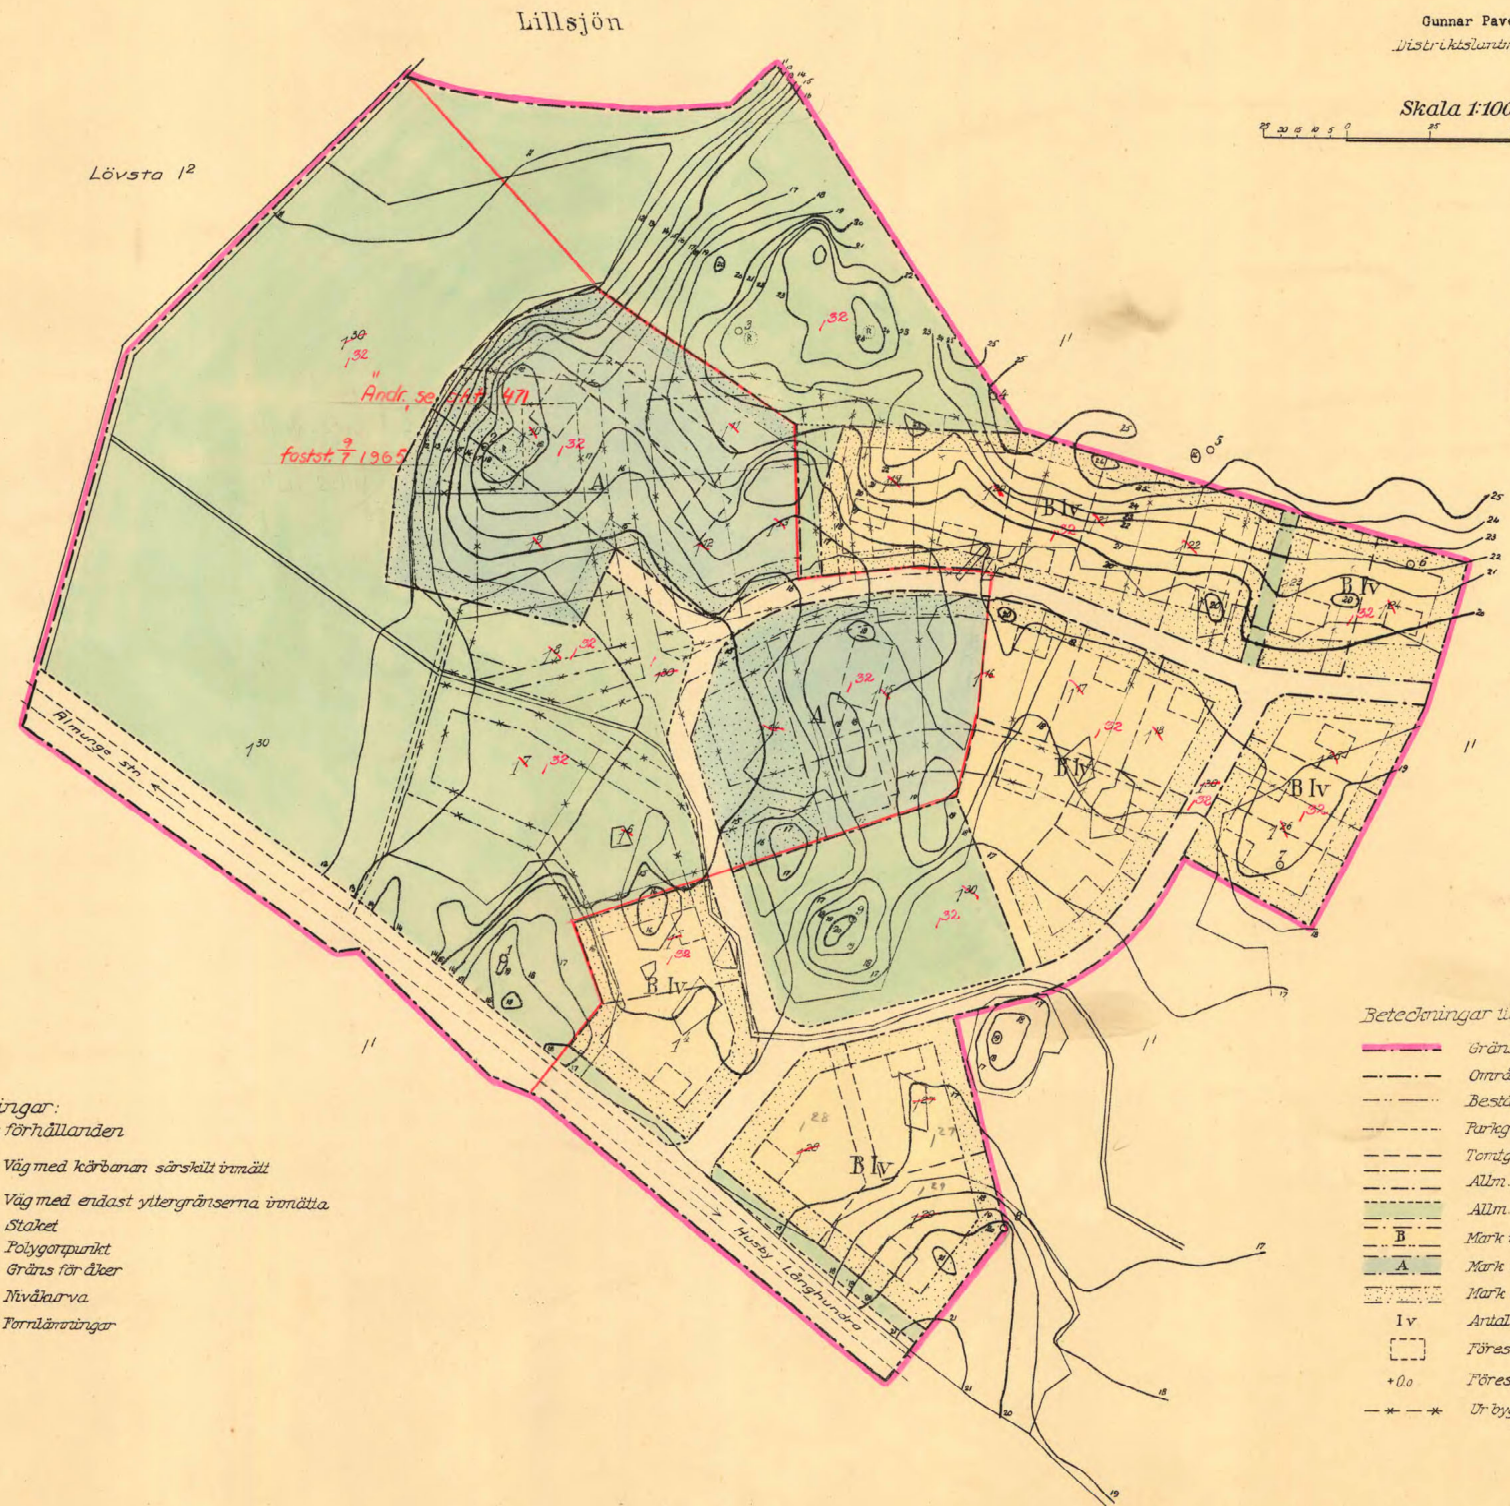

År 1952 den 17 juli fastställdes denna ändring av byggnadsplan på sätt länsstyrelsens beslut samma dag närmare utvisar; och må enligt 150 § 3 st. byggnadslagen talan icke fullföljas mot nämnda beslut, varför detsamma omedelbart vunnit laga kraft, betygar, Stockholm å landskansliet som ovan.  
 På tjänstens vägnar:  
 Ebbe Mark

Kopiera läst med ursprungligt uttryck  
 Stockholm den 28 augusti 1952  
 STATENS REPRODUKTIONSÄMBETET  
 G. Lundberg



- Beteckningar:**  
 Befintliga förhållanden
- Väg med körbanan särskilt inrättad
  - Väg med endast ytergränserna inrättad
  - Staket
  - Polygonpunkt
  - Gräns för åker
  - ~ Nivåkurva
  - ⊙ Forrlämnningar

- Beteckningar till byggnadsplanen**
- Gräns för byggnadsplaneändringen
  - Områdesgräns
  - Bestämelsegräns
  - Furegräns, ej avsedd att fastställas
  - Tomtgräns
  - Allm. plats, gata
  - Allm. plats, park
  - Mark för bostadsändamål, fristående byggnadsstätt
  - Mark för allmänna ändamål
  - Mark som ej får bebyggas
  - Antal våningar jämte vind
  - Föreslagen byggnadsplats
  - +00 Föreslagen gathöjd
  - — — — — Ut byggnadsplanen utgående linje