

TILLHÖR UPPSALA KOMMUNS
BYGGNADSNÄMNDENS BESLUT
1978-05-25 § 894 BETYGAR

TILLHÖR UPPSALA KOMMUNFULLMÄKTIGES
BESLUT DEN 25 SEPTEMBER 1978 § 235
EX OFFICIO: JAN BÄCKLUND
KOMMUNFULLMÄKTIGES SEKRETERARE

NORRA DELEN AV GAMLA UPPSALA, BRAGES VÄG

UPPSALA KOMMUN, UPPSALA LÄN

FÖRSLAG TILL ÄNDRING AV STADSPLAN

UPPRÄTTAT I DECEMBER 1977, REVIDERAT I JUNI 1978

Inger Stålborg
INGER STÅLBERG
SEKRETERARE

John Linnæus
JOHN LINNÆUS
PLANCHEF

Anders Berggren
ANDERS BERGGREN
TRAFIKINGENJÖR

GRUNDKARTAN UPPRÄTTAD I NOVEMBER 1977

Mats Levan
MATS LEVAN
STADSINGENJÖR

BETECKNINGAR GRUNDKARTA

- FASTIGHETSGRÄNS
- ☒ BONINGSHUS RESP. UTHUS KARTERAT EFTER HUSLIV
- ☒ TRANSFORMATORBYGGNAD
- ~ HÄCK
- STAKET
- (R) 000 FÖRNLÄMNINGSMÅL
- ~ NIVÅKURVOR
- OO FASTIGHETSBECKNING

TRAKTHAMN GU - GAMLA UPPSALA

STADSPLANEKARTA

A. GRÄNSBETECKNINGAR

- STADSPLANEGRÄNS, 3M UTANFÖR FASTSTÄLLELSEOMRÅDET
- GÅLLANDE OMRÅDESGRÄNS AVSEDD ATT BEHÅLLAS
- GÅLLANDE BESTÄMMELESGRÄNS AVSEDD ATT BEHÅLLAS
- *-*- GÅLLANDE OMRÅDESGRÄNS AVSEDD ATT UTGÅ
- *-*- GÅLLANDE BESTÄMMELESGRÄNS AVSEDD ATT UTGÅ
- OMRÅDESGRÄNS
- BESTÄMMELESGRÄNS

B. OMRÅDESBETECKNINGAR

- ☐ GATA ELLER TORG
- ☐ PARK ELLER PLANTERING

BYGGNADSKVARTER


- ☐ B BOSTÄDER

C. ÖVRIGA BETECKNINGAR AVSEDD ATT FASTSTÄLLAS

- ☐ MARK SOM INTE FÅR BEBYGGAS
- U LEDNINGSMÅL
- + 0,0 GÅLLANDE GATUHÖJD
- (+ 0,0) GÅLLANDE GATUHÖJD AVSEDD ATT UTGÅ
- + 0,0 GATUHÖJD
- + 0,0 GATUBREDD
- F FRISTÅENDE HUS
- II ANTAL VÅNINGAR
- ☒ UTFARTSFÖRBUD. TVÄRSTRECK MED PIL MARKERAR FÖRBUDETS SLUT

D. ILLUSTRATIONER OCH HÄNVISNINGAR

- ILLUSTRATIONS LINJE

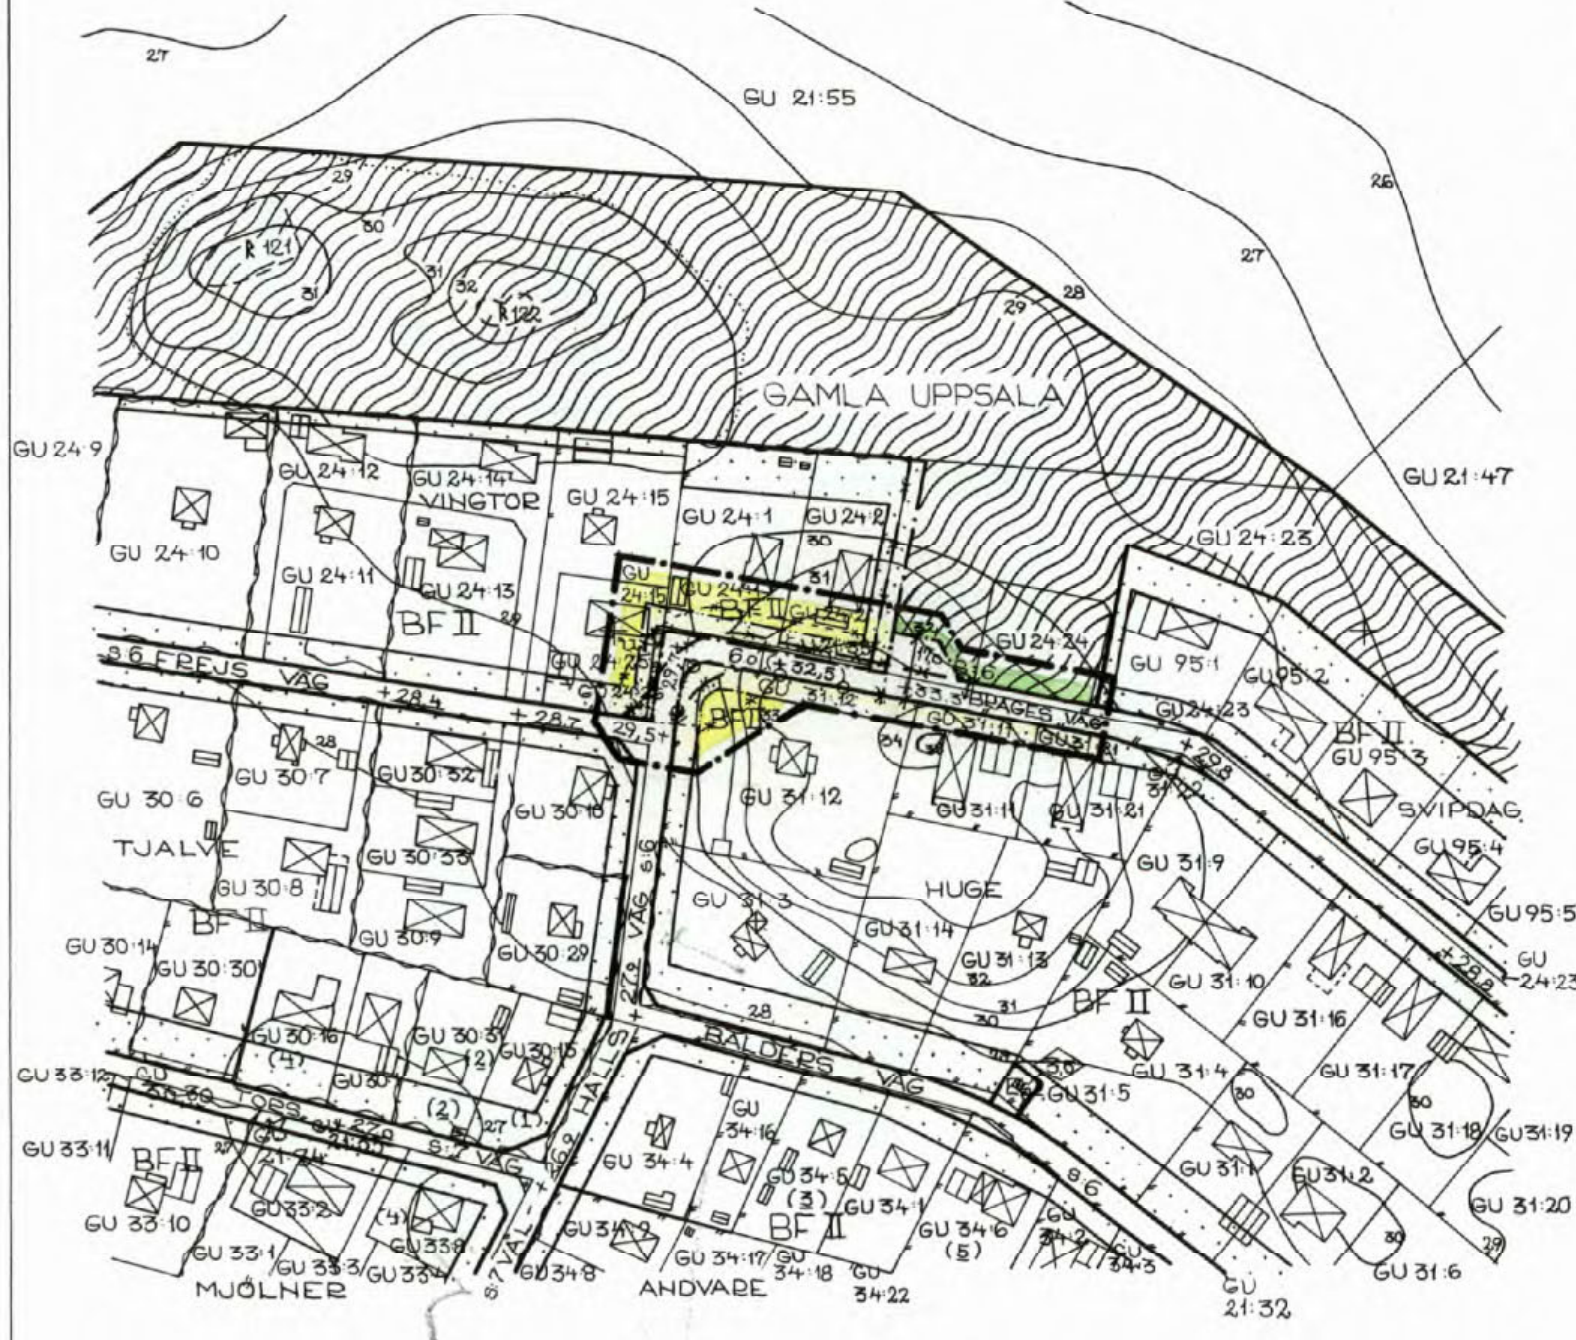


X = 16840
Y = 7040

ATT LÄNSSTYRELSEN I UPPSALA LÄN
1978-12-13 PÅ SÅTT BESLUTET VISAR
FASTSTÄLLT DENNA STADSPLAN OCH
ATT BESLUTET ENLIGT 150 § TREDJE
STYCKET BYGGNADSLAGEN VUNNIT
LAGA KRAFT BETYGAR
BERTIL PALM

KOPIANS LIKHET MED ORGNALET
BETYGAR I TJÄNSTEN

Anders Berggren
ANDERS BERGGREN
TRAFIKINGENJÖR

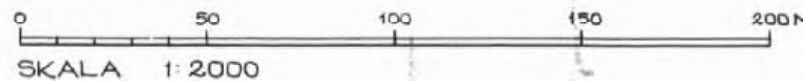

0380-485