

PL. 43Z.
 FÖRSLAG TILL ÄNDRAD STADSPLAN FÖR
 KVARTERET GUNNAR, UPPSALA.

UPPRÄTTAT I NOVEMBER 1967.

L. F. Stadsarkitekt
 T.F. STADSARKITEKT.

Tillhör Uppsala stads fullmäktiges
 beslut den 17.6.1968. S. 219.
 Ex officio:

Lennart Seeglund
 Stadsfullmäktiges sekreterare

Av Järnstycken i Uppsala för den
 24.10.1968. Innehåller denna
 ändring av stadsplanen för
 kvartalet Gunnar
 i Uppsala samt att beslutet jämlikt
 150 § tredje stycket byggnadslagen
 vunnit laga kraft; betygar Uppsala
 stott i landskansliet *Ann Gran*.
 På tjänstens vägnar:

P. Blomquist
 Likheten med originalet betygar
 i tjänsten:
L. F. Stadsarkitekt
 Stadsplanarkitekt

BETECKNINGAR.

GRÄNSBETECKNINGAR.

- STADSPLANEGRÄNS.
- GÄLLANDE OMRÅDESGRÄNS.
- * * * GÄLLANDE OMRÅDESGRÄNS AVSEDD ATT UTGÅ.
- OMRÅDESGRÄNS.
- BESTÄMMESEGRÄNS.
- ⊙ ⊙ ⊙ FÖRBUD MOT KÖRFÖRBINDELSE.
- ILLUSTRATIONS LINJE.

OMRÅDESBETECKNINGAR.

ALLMÄN PLATS.


- GATA ELLER TORG.
- GATUPLANTERING.

BYGGNADSKVARTER.

- B OMRÅDE FÖR BOSTADSÄNDAMÅL.
- C OMRÅDE FÖR SAMLINGSLOKALER.

ÖVRIGA BETECKNINGAR.

- ⋯ MARK SOM ICKE FÅR BEBYGGAS.
- I III IV VI ANTAL VÅNINGAR.
- +0.00 GÄLLANDE GATUHÖJD.
- X MARK TILLGÄNGLIG FÖR ALLMÄN GÅNGTRAFIK.
- FASTIGHETSGRÄNS.
- 3 (18) 804 FASTIGHETSBETECKNING.
- BEFINTLIG BYGGNAD.

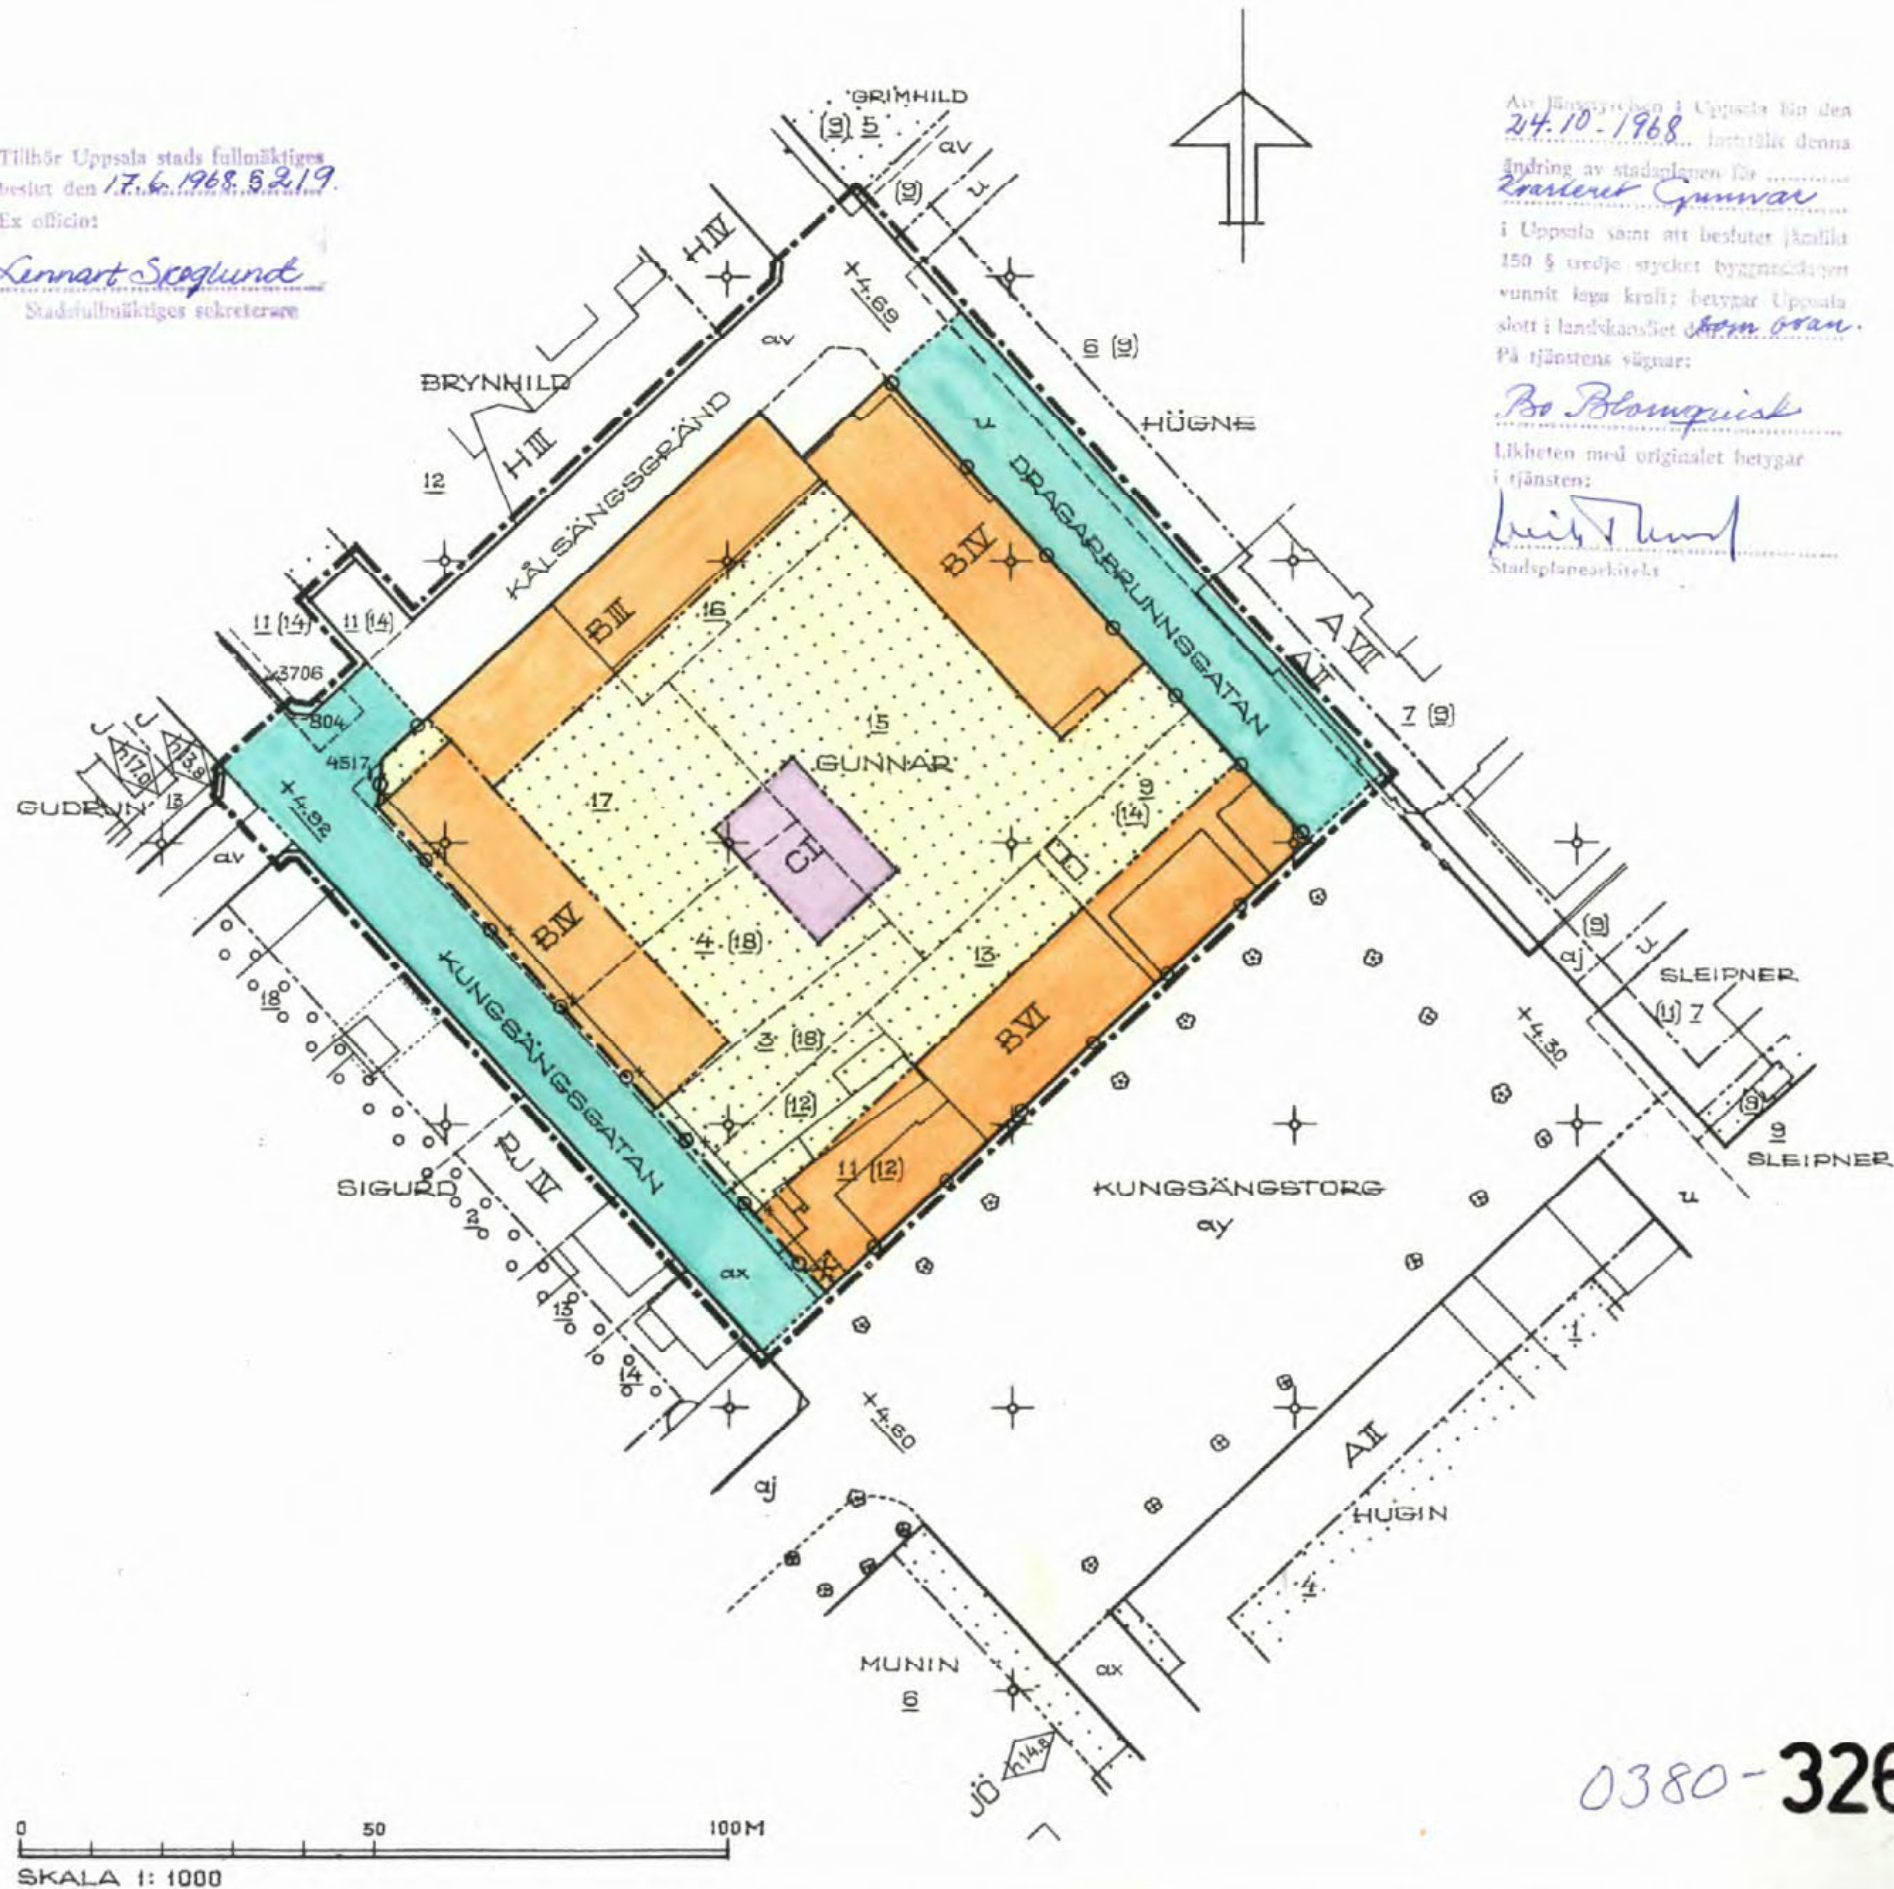

0380-326