

LILLSKOGEN 1:75  
UPPSALA KOMMUN

Dp 1107 B

Detaljplan  
Enkelt planförfarande


### Planbeskrivning

**HANDLINGAR** Planförslaget omfattar en med Dp 1107 B betecknad karta med bestämmelser samt separat planbeskrivning.

**PLANENS SYFTE** Gällande detaljplan ändras för att möjliggöra en ändring av våningsantalet från en till två våningar.

**PLANDATA** Planområdet omfattar Lillskogen 1:75 i Bergsbrunna söder om Uppsala. Fastigheten är belägen vid Gläntvägen och omges av villabebyggelse.

**PLANERINGS-  
FÖRUTSÄTT-  
NINGAR** För området gäller detaljplan 1107 fastställd 1963-01-28.

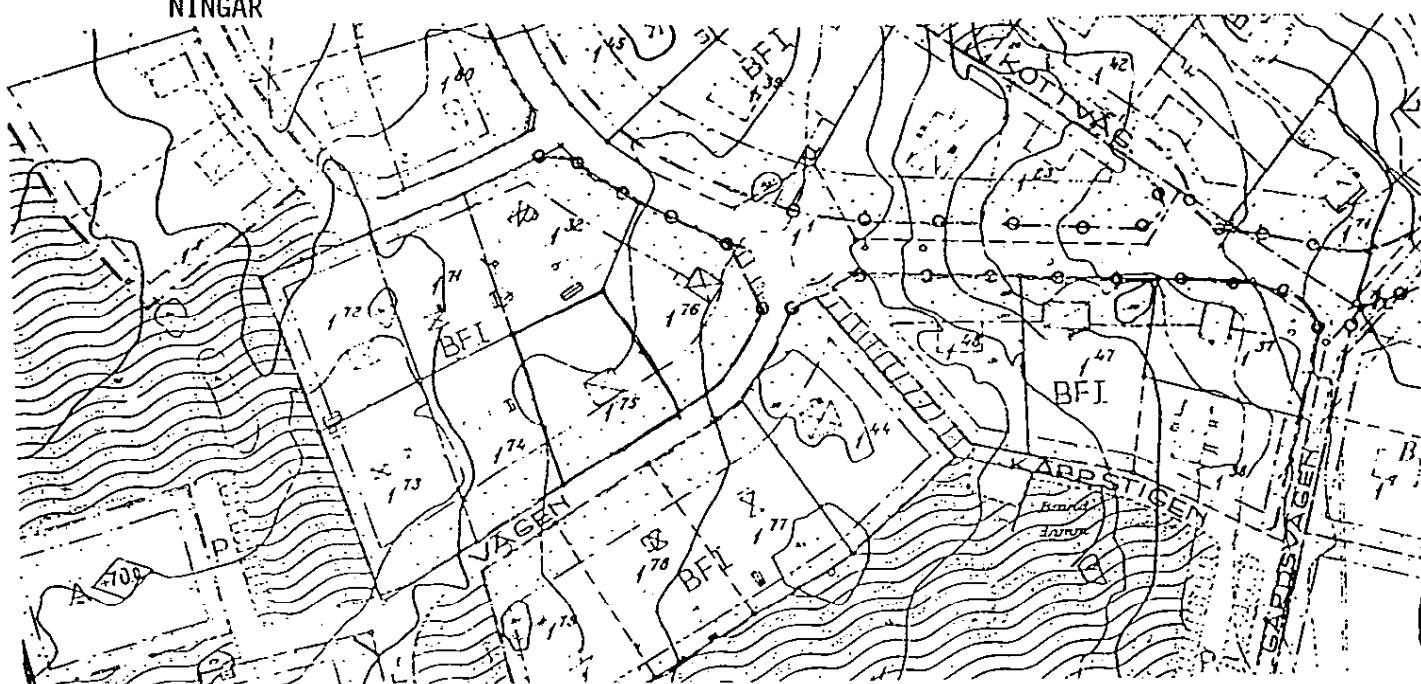

Utdrag ur gällande plan.

Byggnadsnämndens arbetsutskott har 1992-08-25 givit "plan- och byggavdelningen i uppdrag att med enkelt planförfarande pröva möjligheten att ändra i gällande detaljplan i enlighet med sökandens önskemål".

**PLANFÖRSLAG** Förslaget innebär att inom den aktuella fastigheten möjliggöra tillbyggnader som är vanliga i området och som tillkommit med stöd av äldre lagstiftning. Man tillåter därmed en ändring av våningsantalet från en till två våningar med bibehållande av byggnadshöjden samt övriga bestämmelser enligt gällande plan.


**GENOMFÖRANDE-  
BESKRIVNING** Planens genomförandetid är fem år från det att antagandebeslutet vunnit laga kraft. Tillbyggnaden kommer att ombesörjas och bekostas av fastighetsägaren.

**MEDVERKANDE  
TJÄNSTEMÄN** Detaljplanen har upprättats vid stadsbyggnadskontoret.

Stadsbyggnadskontoret  
Plan- och byggavdelningen  
Uppsala i oktober 1992



Stig Ahlgren  
bygglovarkitekt

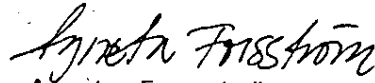

Agneta Forsström  
plantekniker

Antagen av byggnadsnämnden 1992-10-15 *lcm*  
Laga kraft 1992-12-25 *lcm*