


RED 21X

1
2
3
4
5
6
7
8
9
10
11
12
13
14
15
16
17
18
19
20
21
22
23
24
25
26
27
28
29
30

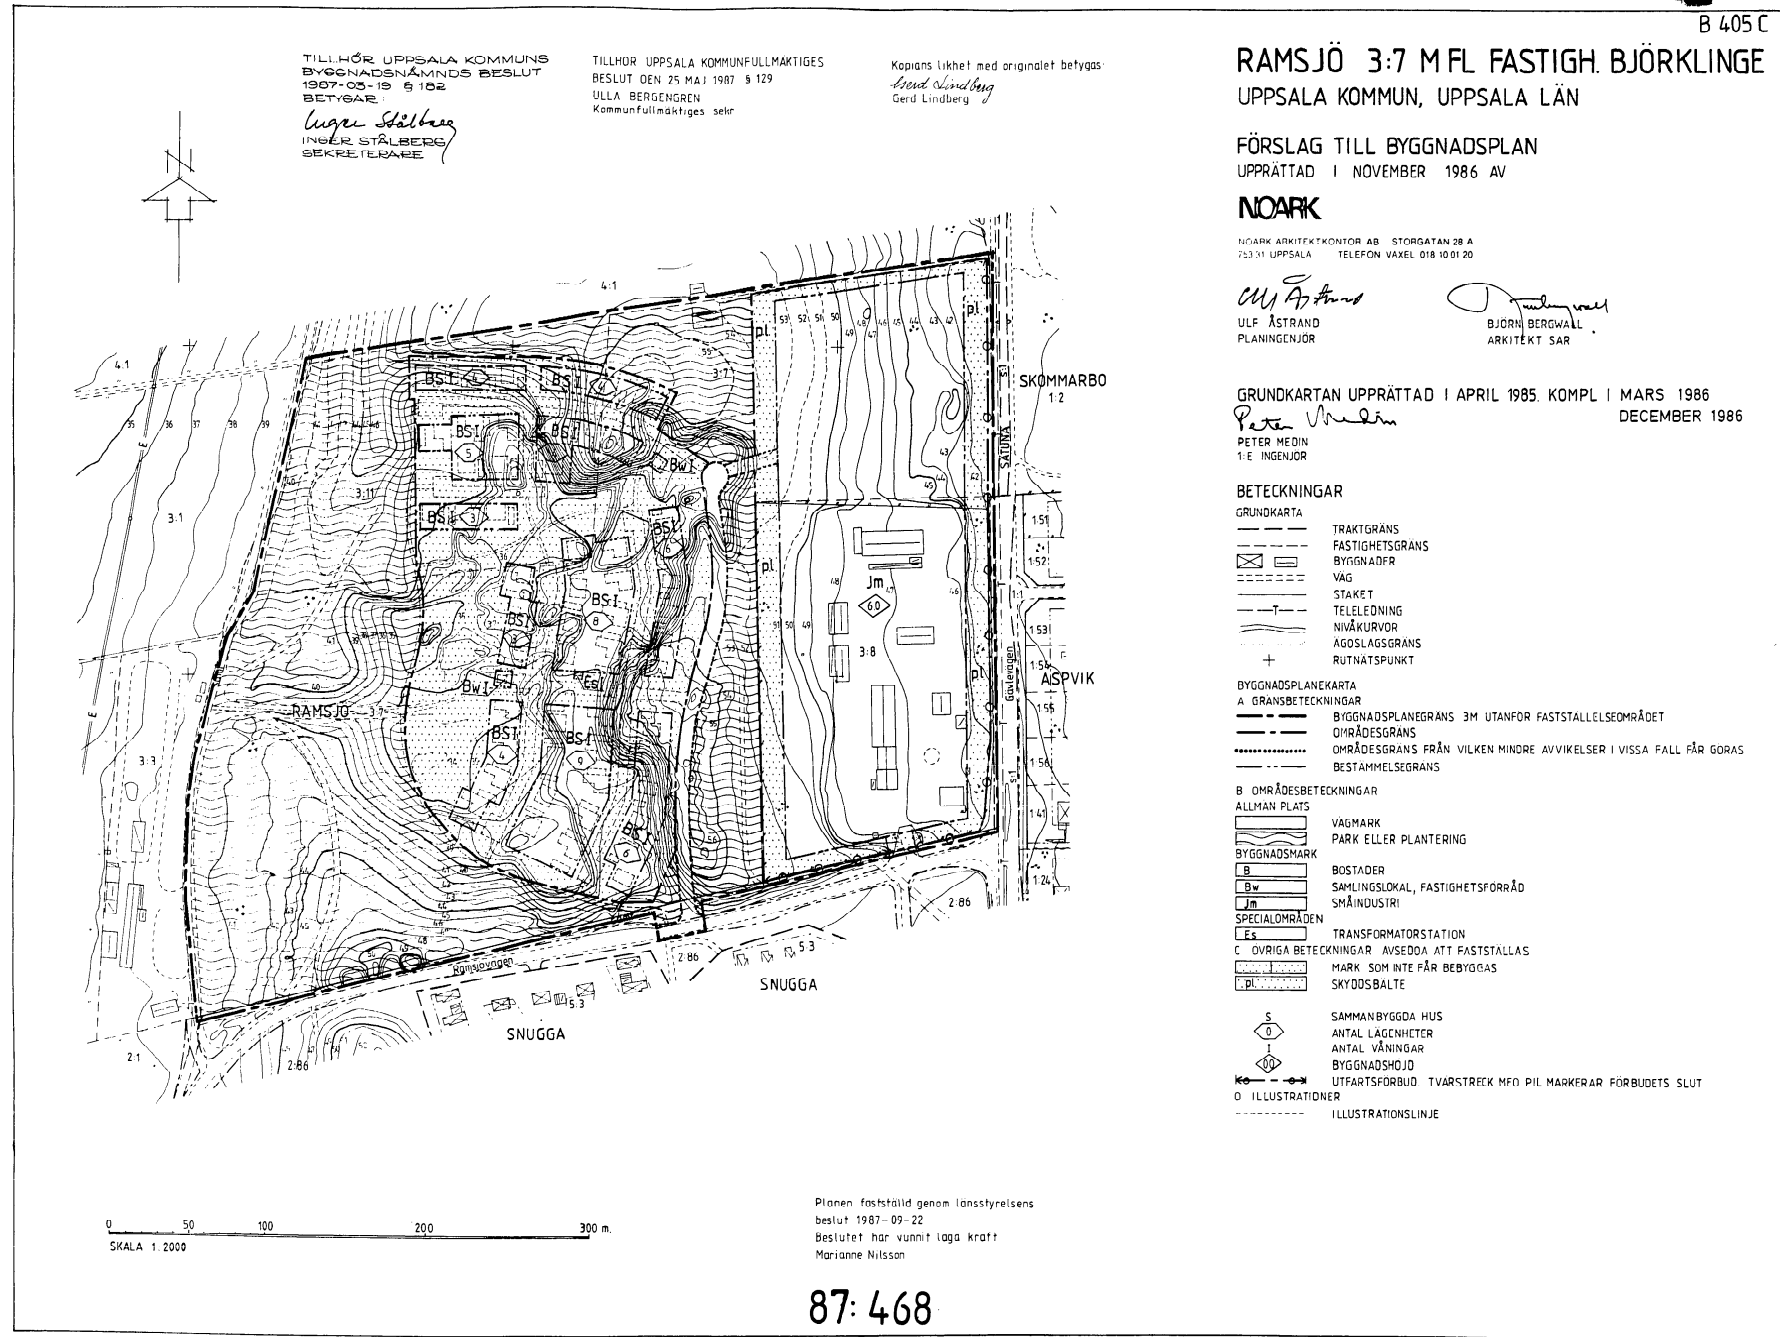

TILLHÖR UPPSALA KOMMUNS
BYGGNADSNÄMNDIS BESLUT
1987-05-19 § 102
BETYGAR
Inger Ståhlberg
INGER STÅHLBERG
SEKRETERARE

TILLHÖR UPPSALA KOMMUNFULLMÄKTIGES
BESLUT DEN 25 MAJ 1987 § 129
ULLA BERGGREN
Kommunfullmäktiges sek.

Kopians likhet med originalet betygas
Gerard Lindberg
Gerard Lindberg

B 405 C

RAMSJÖ 3:7 M FL FASTIGH. BJÖRKLINGE
UPPSALA KOMMUN, UPPSALA LÄN

FÖRSLAG TILL BYGGNADSPÅN
UPPRÄTTAD I NOVEMBER 1986 AV

NOARK

NOARK ARKITEKTKONTORET AB STORGATAN 28 A
753 31 UPPSALA TELEFON VÄXEL 018 10 01 20

Ulf Åstrand
ULF ÅSTRAND
PLANINGENJÖR

Björn Bergwall
BJÖRN BERGWALL
ARKITEKT SAR

GRUNDKARTAN UPPRÄTTAD I APRIL 1985 KOMPL I MARS 1986
Peter Medin
PETER MEDIN
I.E. INGENJÖR
DECEMBER 1986

BETECKNINGAR

- GRUNDKARTA**
- TRAKTGRÄNS
 - - - FASTIGHETSGRÄNS
 - ▭ BYGGNADFR
 - VÄG
 - STÅKET
 - TELELÖNING
 - NIVÅKURVOR
 - ÅGSLAGSGRÄNS
 - + RUTNÄTSPUNKT
- BYGGNADSPÅNEKARTA**
- A GRÄNSBETECKNINGAR**
- BYGGNADSPÅNEGRÄNS 3M UTANFÖR FASTSTALLESEMRÅDET
 - OMRÅDESGRÄNS
 - OMRÅDESGRÄNS FRÅN VILKEN MINDRE AVVIKELSER I VISSA FALL FÅR GÖRAS
 - BESTÄMMELSEGRÄNS
- B OMRÅDESBETECKNINGAR**
- ALLMAN PLATS**
- VÄGMARK
 - PARK ELLER PLANTERING
- BYGGNADSMARK**
- B BOSTADER
 - Bw SAMLINGSLOKAL, FASTIGHETSFÖRRÅD
 - Jm SMÅINDUSTRI
- SPECIALOMRÅDEN**
- Les TRANSFORMATORSTATION
- C ÖVRIGA BETECKNINGAR** AVSEDDA ATT FASTSTÄLLAS
- MARK SOM INTE FÅR BEBYGGAS
 - SKYDDSBALTE
- SAMMANBYGGDA HUS
 ANTAL LÅGENHETER
 ANTAL VÅNINGAR
 BYGGNADSHÖJD
 UTFARTSFRÖBJUD TVÄRSTRECK MED PÅL MARKERAR FÖRBUDETS SLUT
 ILLUSTRATIONER
 ILLUSTRATIONS LINJE

0 50 100 200 300 m.
SKALA 1:2000

Planen fastställd genom länsstyrelsens
beslut 1987-09-22
Beslutet har vunnit laga kraft
Marianne Nilsson

87:468