

FÖRSLAG TILL ÄNDRAD OCH UTVIDGAD STADSPLAN FÖR TRAKTEN KRING HÖGANÄSHÖJDEN, UPPSALA.

UPPRÄTTAT I DECEMBER 1961. ÄNDRAT I JANUARI 1962.

Stadsarkitekt. Planarkitekt.


TILLHÖR UPPSALA STADS FULLMÄKTIGES BESLUT DEN 13 APRIL 1962 § 151. EX OFFICIO: MARGARETA JOHANSSON STADSFULLMÄKTIGES SEKRETERARE.

ATT LÄNSSTYRELSEN I UPPSALA LÄN DEN 24 MAJ 1962 FASTSTÄLLT DENNA ÄNDRING OCH UTVIDGNING AV STADSPLANEN FÖR TRAKTEN KRING HÖGANÄSHÖJDEN I UPPSALA MED UNDANTAG AV ETT Å SÄRSKILD KARTA MED RÖDA BEGRÄNSNINGSLINJER ANGIVET OMRÅDE SAMT ATT BESLUTET HÄROM JÄMLIKT 150 § TREDJE STYCKET BYGGNADSLAGEN VUNNIT LAGA KRAFT; BETYGAR UPPSALA SLOTT I LANDSKANSLIET SOM OVAN. PÅ TJÄNSTENS VÄGNAR: NILS SÖDERBERG.

STPL. 2:-

KOPIANS LIKHET MED ORIGINALET BETYGAR I TJÄNSTEN:


Erik Thord Planarkitekt.

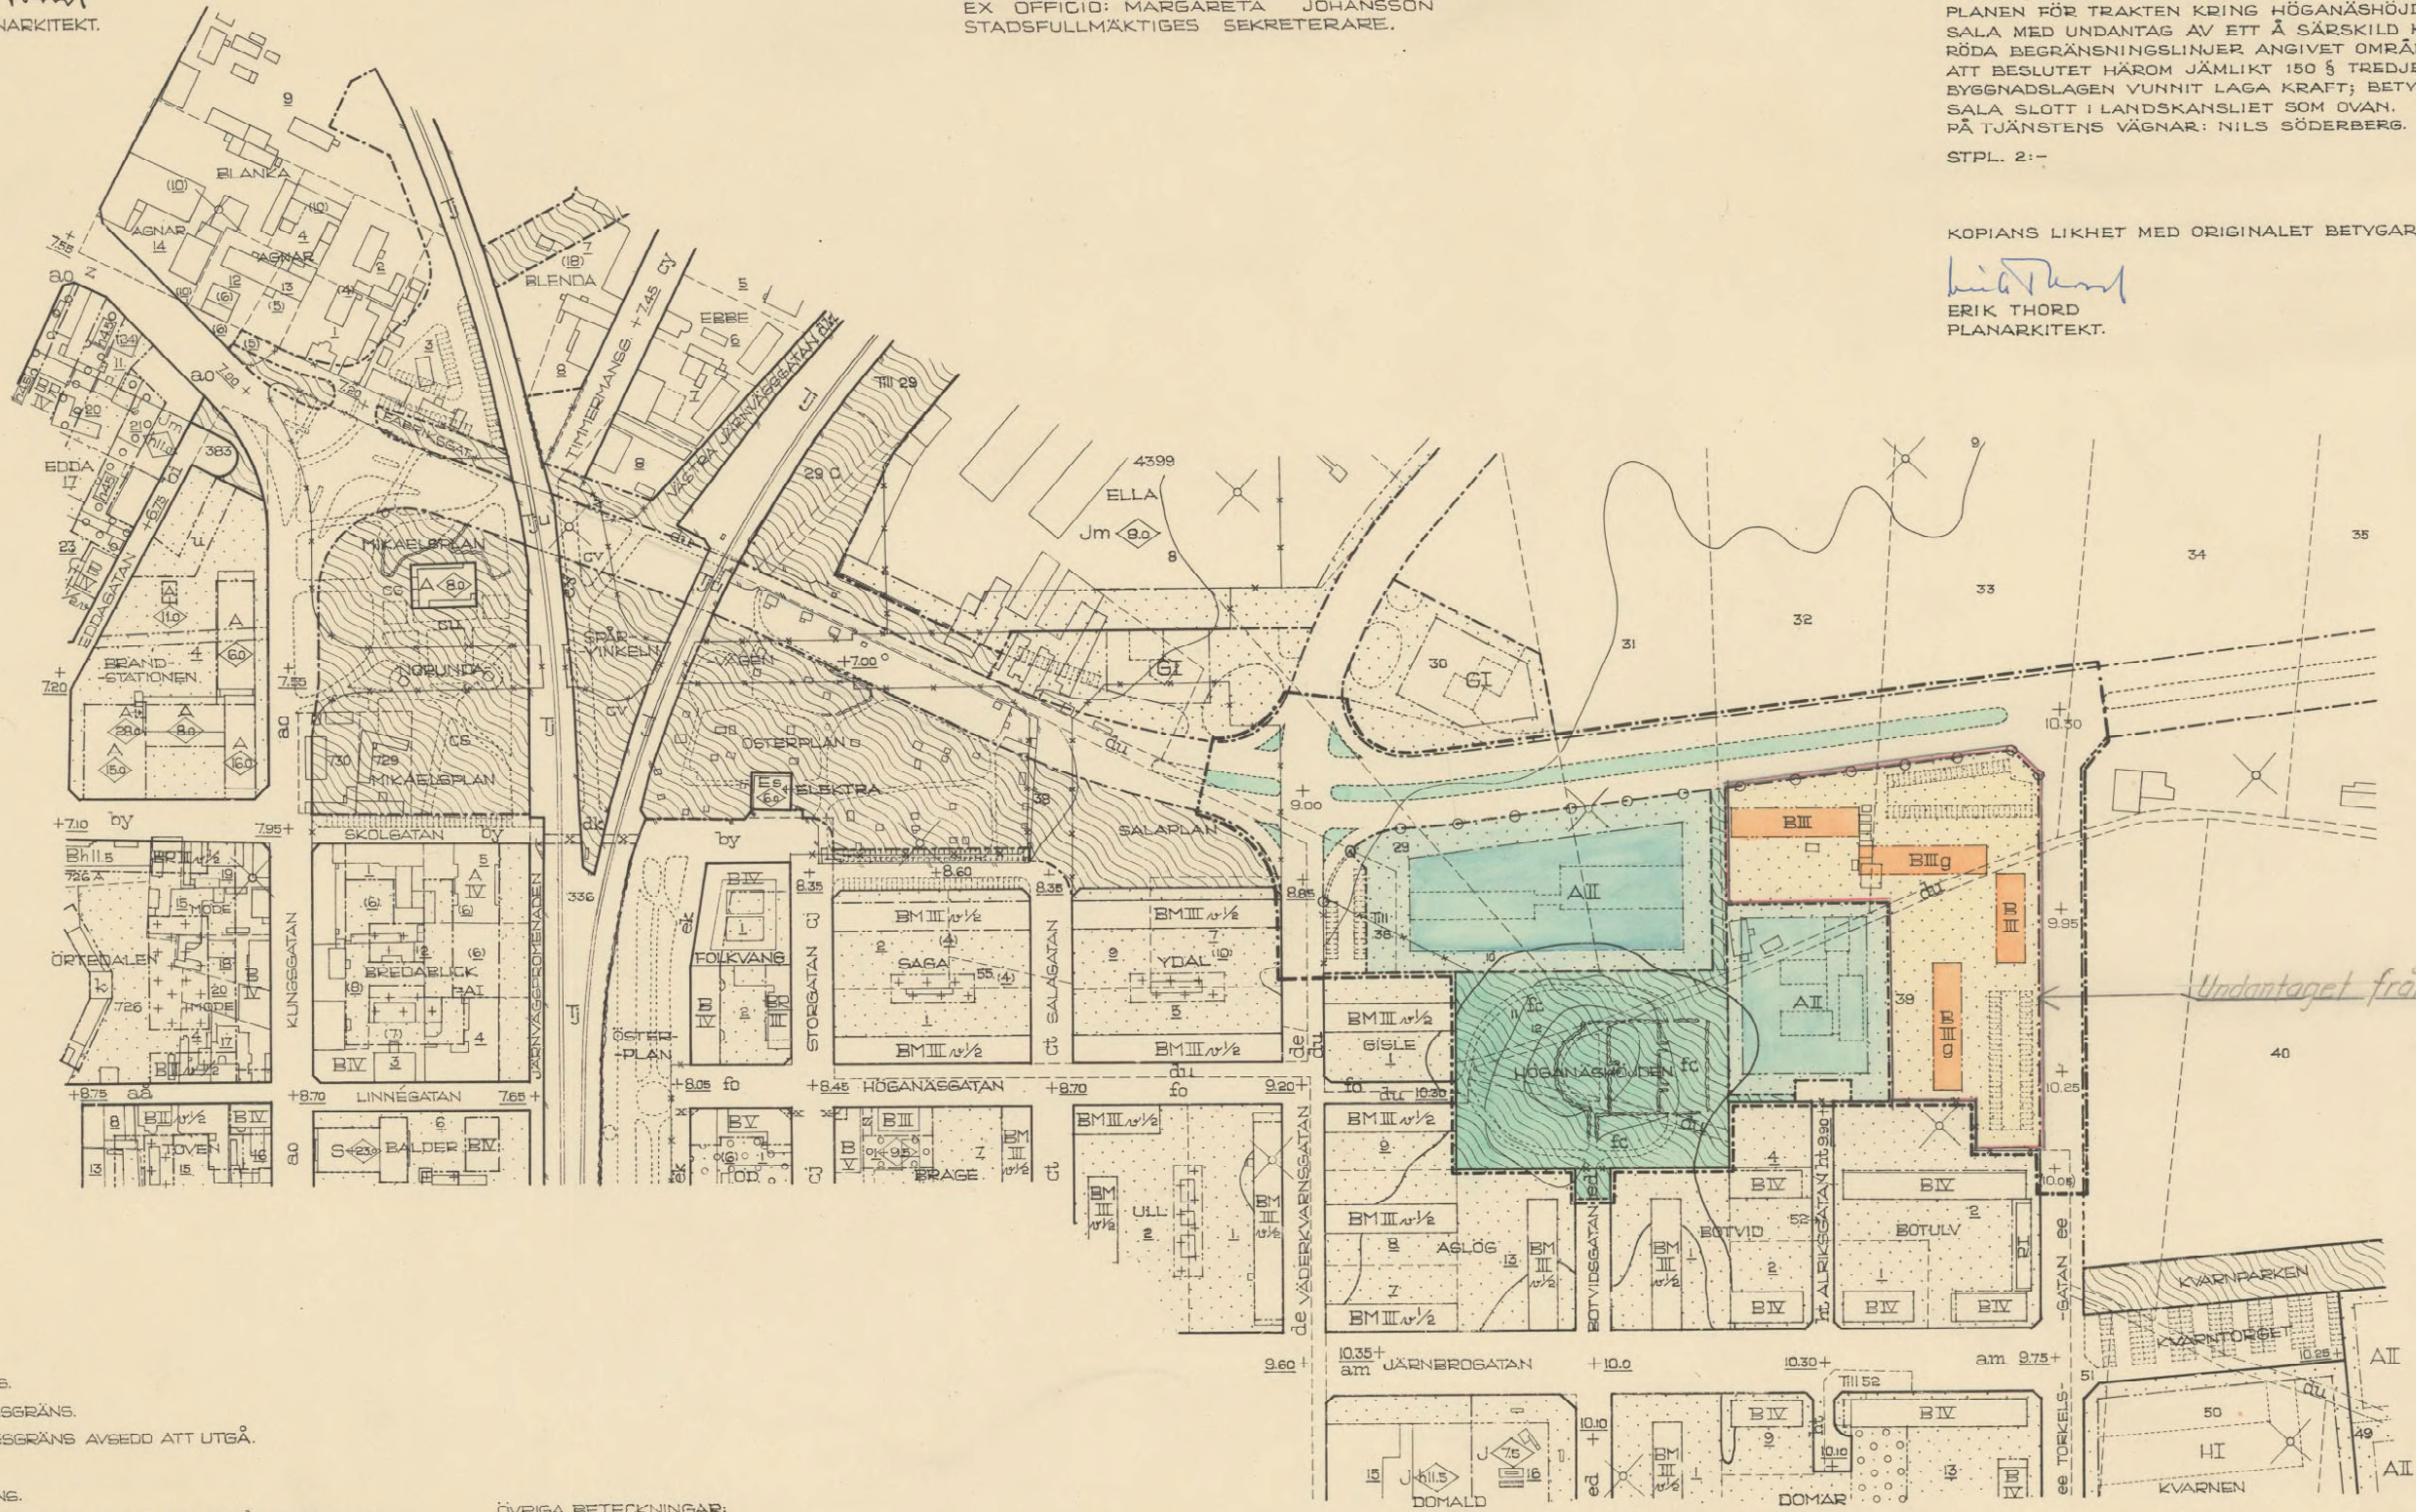

- BETECKNINGAR:
GRÄNSBETECKNINGAR:
STADSPLANEGRÄNS.
GÄLLANDE OMRÅDESGRÄNS.
GÄLLANDE OMRÅDESGRÄNS AVSEDD ATT UTGÅ.
OMRÅDESGRÄNS.
BESTÄMMELSEGRÄNS.
LINJE ÖVER VILKEN KÖRBAR UTFART ICKE FÅR ANORDNAS.
ILLUSTRATIONSLINJE.
OMRÅDESBETECKNINGAR:
ALLMÄN PLATS:
GATA ELLER TORG.
PARK ELLER PLANTERING.
GATUPLANTERING.

- ÖVRIGA BETECKNINGAR:
MÅRK SOM ICKE FÅR BEBYGGAS.
II, III. ANTAL VÅNINGAR.
g. KÄLLARVÅNING I MARKPLANET.
+0.00 GÄLLANDE GATUHÖJD.
+0.00 GATUHÖJD.
(+0.00) GÄLLANDE GATUHÖJD AVSEDD ATT UTGÅ.
FASTIGHETSGRÄNS.
BEFINTLIG BYGGNAD.
39. FASTIGHETSBECKNING.
NIVÅKURVA I METER ÖVER STADENS NOLLPLAN.

Undantaget från fastst.

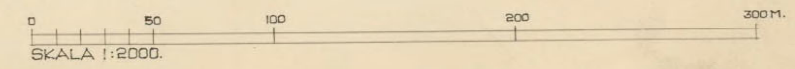

0380- Ark 290.