

## PLANBESTÄMMELSER

Följande gäller inom områden med nedanstående beteckningar. Där beteckning saknas gäller bestämmelsen inom hela planområdet. Endast angiven användning och utformning är tillåten.

### GRÄNSBETECKNINGAR

- Linje belägen 3m utanför planområdet
- Användningsgräns
- Egenskapsgräns
- Utgående gräns

### ANVÄNDNING AV MARK

Kvartersmark

- B Bostäder

### BEGRÄNSNINGAR AV MARKENS BEBYGGANDE

- Marken får inte bebyggas
- Marken får endast bebyggas med uthus

### MARKENS ANORDNANDE

- In- och utfart får inte anordnas, tvärstreck markerar förbudets slut

### UTFORMNING

- II III Högsta antal våningar

### STÖRNINGSSKYDD

- Den ekvivalenta ljudnivån inomhus får vara högst 30 dBA

### ADMINISTRATIVA BESTÄMMELSER

Genomförandetiden är 5 år från den dag planen vunnit laga kraft

### UPPLYSNINGAR

Planhandlingen består av:

- plankarta med bestämmelser
- plan- och genomförandebeskrivning

## ANTAGANDEHANDLING

består av:

- planhandling
- fastighetsförteckning
- samrådslista
- utlåtande

Planen är upprättad enligt reglerna för ENKELT PLANFÖRFARANDE

ANTAGEN AV BN 1996-05-07

LAGA KRAFT 1996-05-30

DETALJPLAN FÖR


Del av kv BOYE

Dp 70 AY


LÖTEN 4:3

UPPSALA KOMMUN

UPPRÄTTAD I FEBRUARI 1996, REVIDERAD I APRIL 1996

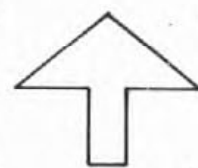

Koordinatsystem: Uppsala lokala system i plan  
Underlag: Primärkarta

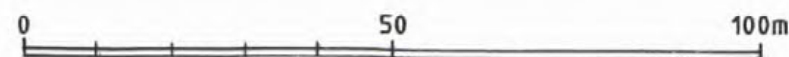

Skala 1:1000

0380 - P96/19

Kopians likhet med  
originalet betygar

*Gerd Olsson*  
Gerd Olsson

*Stig Ahlgren*  
Stig Ahlgren  
stadsarkitekt

*Gerd Olsson*  
Gerd Olsson  
karttekniker