

FÖRSLAG TILL ÄNDRAD STADSPLAN FÖR KVARTEREN GINNAR, SIGRUN OCH VINDHEM, UPPSALA.

UPPRÄTTAT I JANUARI 1959 ÄNDRAT I MAJ 1959.

*Stadsarkitekt*  
STADSARKITEKT.

*Planarkitekt*  
PLANARKITEKT.


TILLHÖR UPPSALA STADS FULLMÄKTIGES  
BESLUT DEN 16 OKTOBER 1959 §402.  
EX OFFICIO: STIG REUTERSWÄRD  
STADSFULLMÄKTIGES SEKRETERARE.

ATT LÄNSSTYRELSEN I UPPSALA LÄN DEN  
12 FEBRUARI 1960 FASTSTÄLLT DENNA ÄNDRING  
AV STADSPLANEN FÖR KVARTEREN GINNAR,  
SIGRUN OCH VINDHEM I UPPSALA, DOCK ATT  
FRÅN FASTSTÄLLELSE UNDANTAGITS TOMTERNA  
N:RIS 3 OCH 4 I KVARTERET SIGRUN; BETYGAR  
UPPSALA SLOTT I LANDSKANSLIET DEN 17  
MARS 1960. PÅ TJÄNSTENS VÄGNAR:  
NILS SÖDERBERG  
STPL. 2:-



BETECKNINGAR:

- STADSPLANEGRÄNS.
- GÄLLANDE OMRÅDESGRÄNS.
- " " AVSEDD ATT UTGÅ.
- OMRÅDESGRÄNS.
- BESTÄMMELESGRÄNS.
- FASTIGHETSGRÄNS.
- GATA ELLER ALLMÄN PLATS.
- B OMRÅDE FÖR BOSTADSÄNDAMÅL
- BH " " BOSTADS- OCH HANDELSÄNDAMÅL
- G " " GARAGEÄNDAMÅL.
- MARK SOM ICKE FÅR BEBYGGAS.
- ÖVERBYGGD GÅRD OCH ANNAN TERRASSBYGGNAD.
- MARK FÖR BYGGNAD UNDER MARKPLANET.
- MARK TILLGÄNGLIG FÖR ALLMÄN GÅNSTRAFIK.
- I, IV. ANTAL VÅNINGAR.
- 0.0 BYGGNADSHÖJD.
- 400.00 " RÄKNAD FRÅN STADENS HOLLPLAN.
- BEFINTLIG BYGGNAD.
- 1, (Z), 895. FASTIGHETSBECKNING.
- +0.00 GÄLLANDE GATUHÖJD.

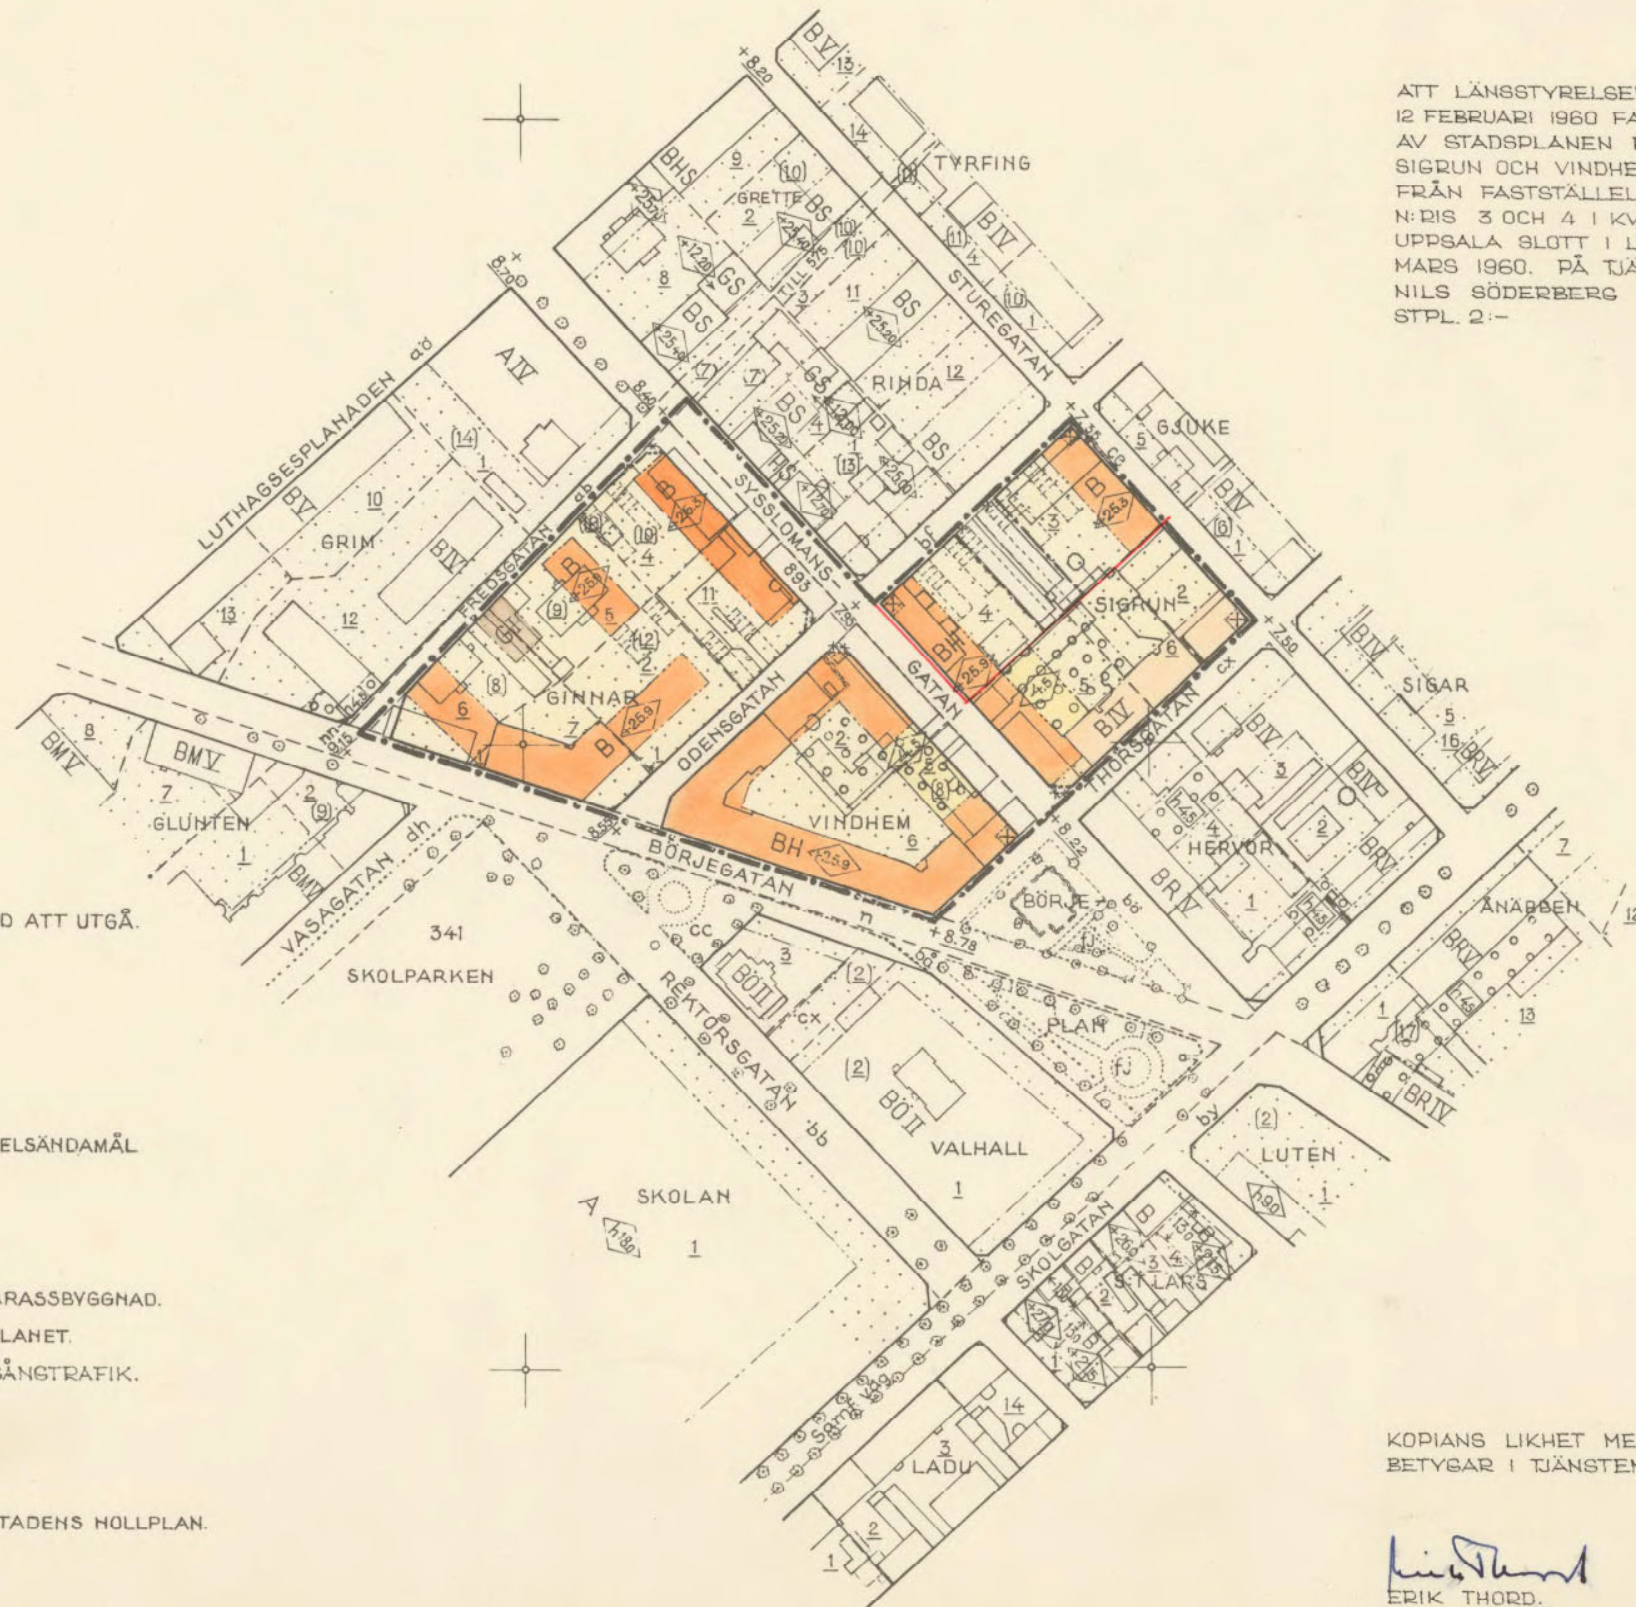

KOPIANS LIKHET MED ORIGINAL  
BETYGAR I TJÄNSTEN:

*Erik Thord*  
ERIK THORD.  
PLANARKITEKT.



0380- Skk 186