

Fritidsområde & fastigheten

# Skyttstennäs 1'

östra delen  
i Skogs-Tibble socken, Norra Hagurida  
kommun, Uppsala län.

Grundkarta upprättad  
år 1962-1963 av:  
*Sverker Jansson*  
Sverker Jansson  
Lantmätare

Förslag till byggnadsplan upprättat  
i december år 1963 av:  
*Sverker Jansson*  
Sverker Jansson  
Lantmätare

*Paul Johansson*  
Paul Johansson  
Kommunrådets ordförande

*Bo Blomqvist*  
Bo Blomqvist  
Kommunstyrelsens ordförande


- Belektningar:**
- Grundkarta
  - Polygonpunkt
  - Annars stödpunkt
  - Punkt i ritnät
  - Fasthetsgräns med gränsmärke
  - Åkerkant
  - Väg
  - Bäck
  - Bostads resp utrus
  - Kraftledning
  - Höjdsvaror med 2 m chivåslinor, framställda på fotogrammetrisk väg med ett bestånds medel fel om ca ± 1 meter.

- Planföreslaget:**
- Plangräns
  - Områdesgräns
  - Bestämmelsegräns
  - Områdesgräns, ej avsedd att fastställas
  - Planföreslagningsgräns
  - Områdesgräns över vilken ut eller infart ej får anläggas

- Allmän plats**
- Vägmärk
  - Park
- Byggnadsmark**
- Område för fritidsbebyggelse
  - permanent bostadsområde

- Övriga belektningar**
- Mark, som inte får bebyggas
  - Vattenområde som ej får bebyggas
  - Parkeringsplats
  - Föreslagna byggnadsplats, ej avsedd att fastställas
  - Område för el-kraftledning
- MARK, SOM FÖRESLÅS UPPLÅTEN ENLIGT 10 § BYGGNADSLAGEN**

Område, som undantagna från antagandet enligt Norra Hagurida kommunfullmäktiges beslut den 24/11 1964 98.

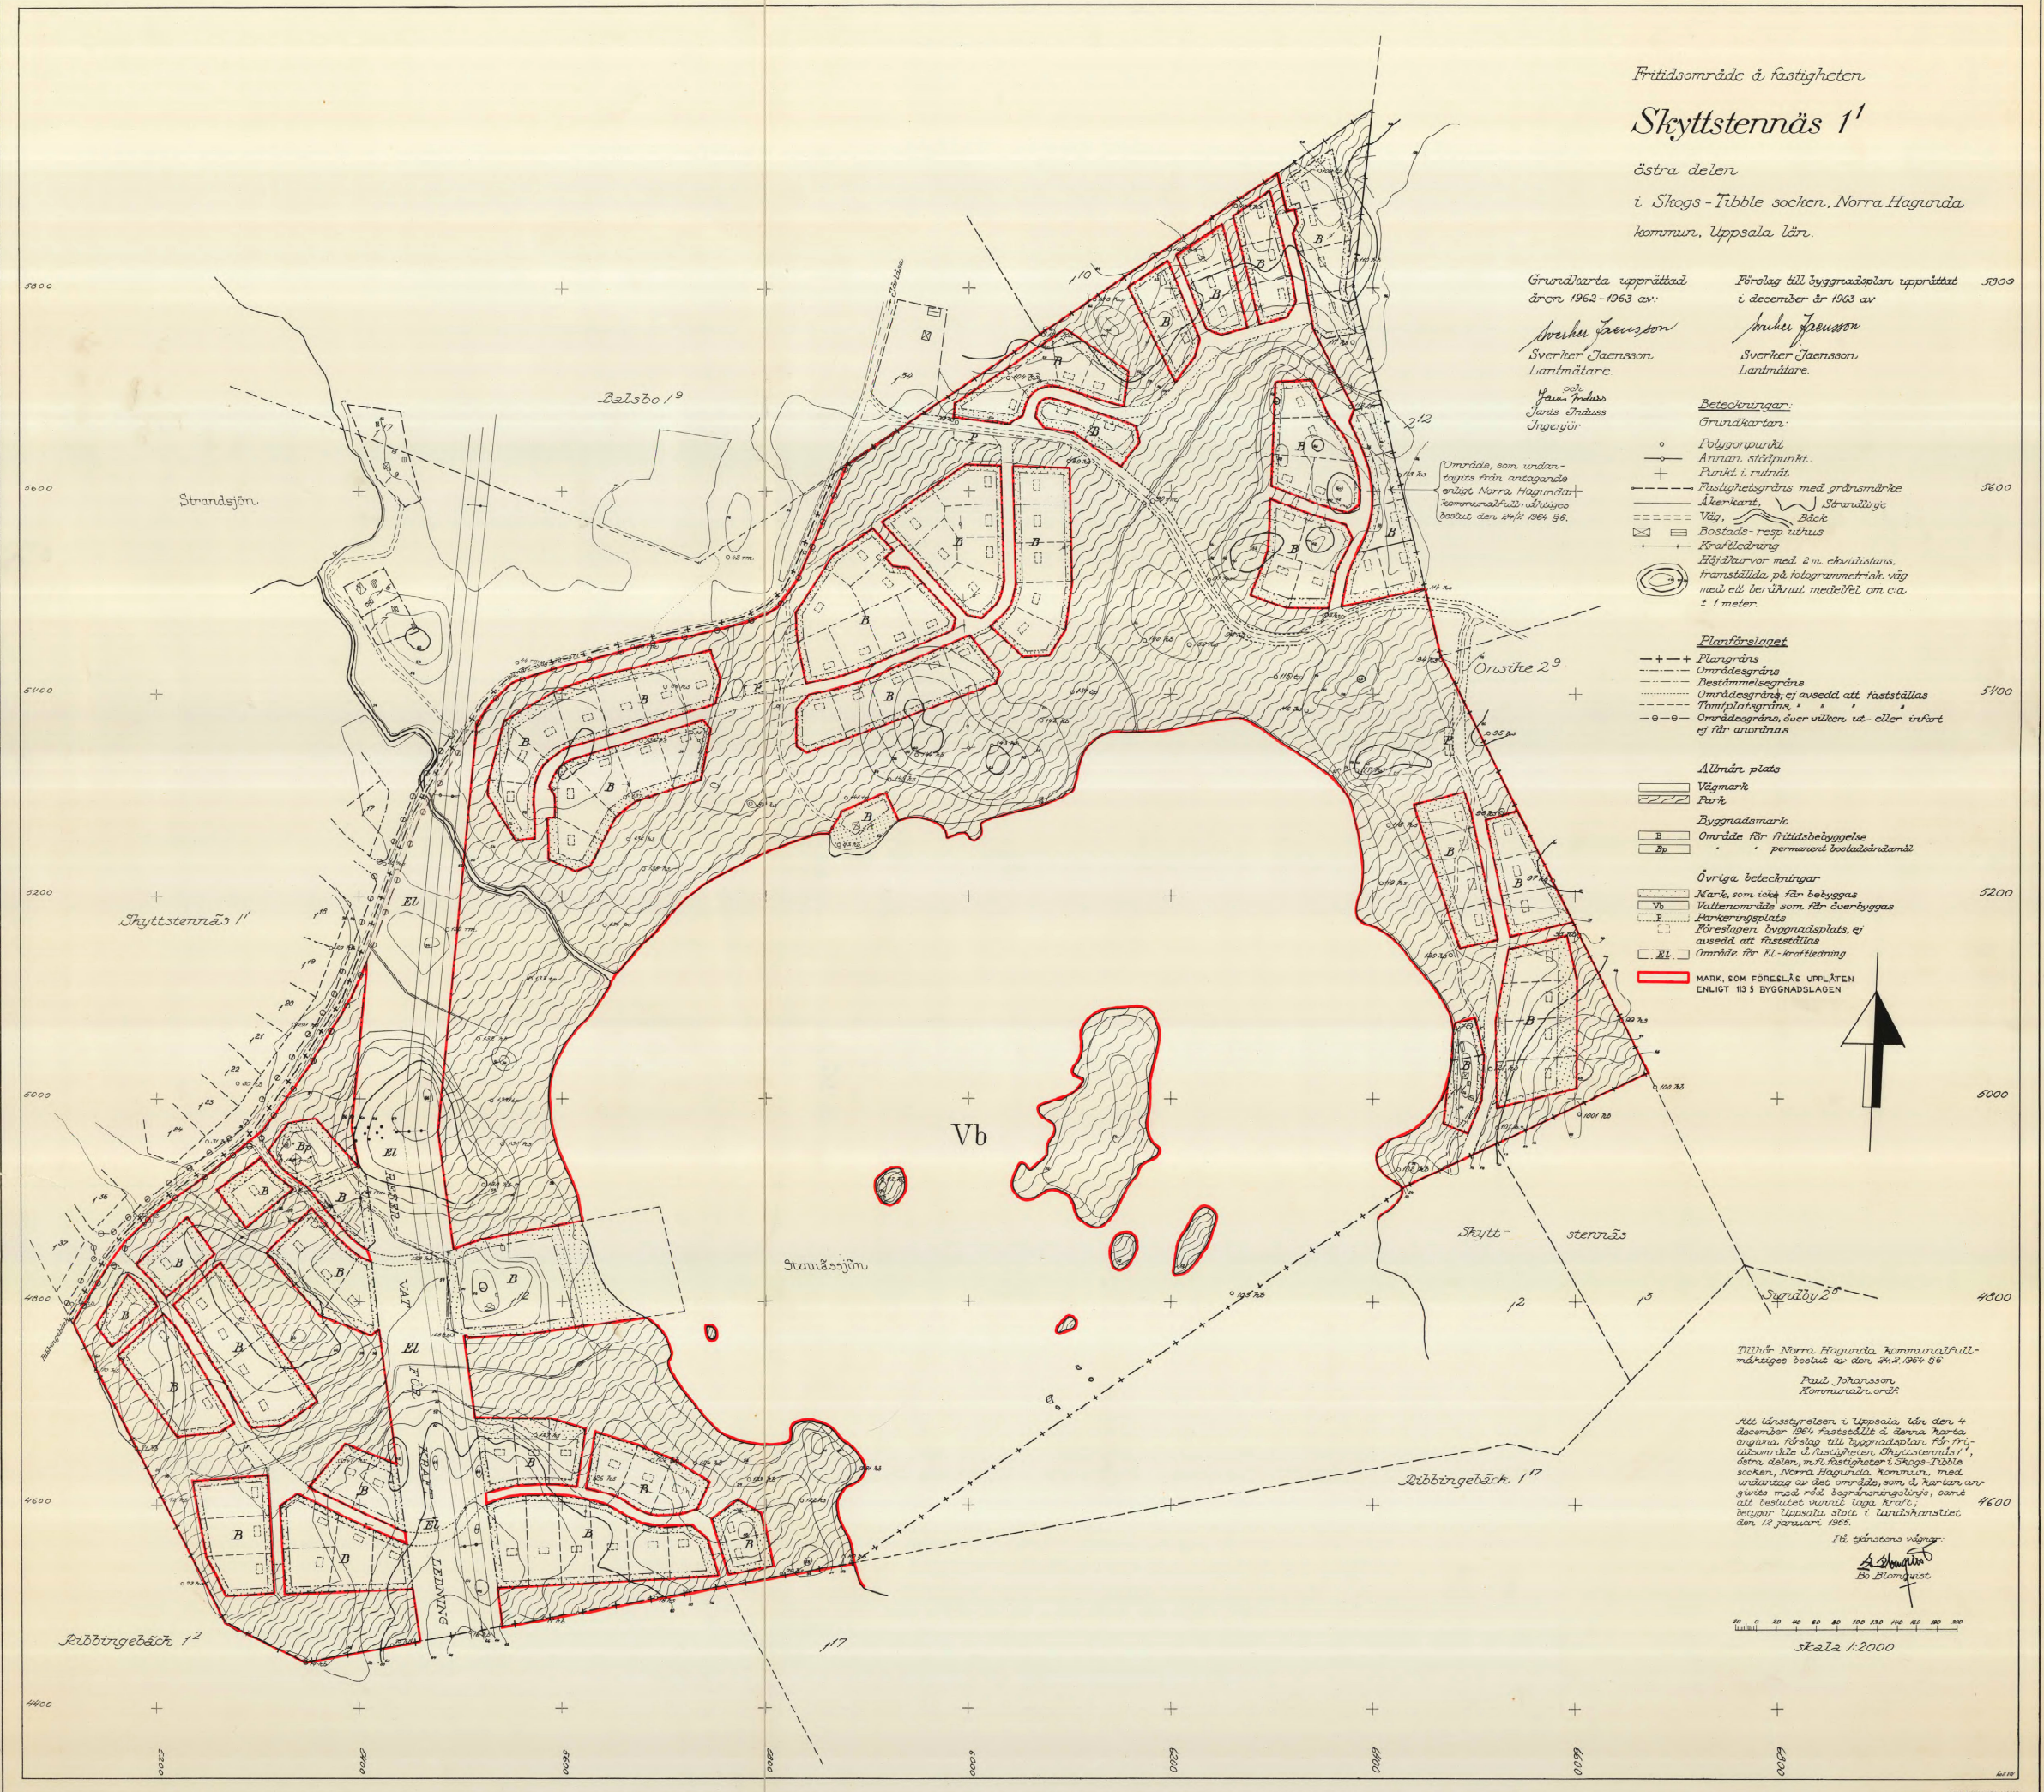

Tillika Norra Hagurida kommunfullmäktiges beslut av den 24/11 1964 98  
*Paul Johansson*  
Kommunråds ordförande

Att länsstyrelsen i Uppsala län den 4 december 1964 fastställde i denna karta avgränsa förslag till byggnadsplan för fritidsområde & fastigheten Skyttstennäs 1' östra delen, m.m. fastigheter i Skogs-Tibble socken, Norra Hagurida kommun, med undantag av det område, som å kartan avgränsas med röd begränsningslinje, samt att beslutet varvid lappas kraft, beviljas Uppsala stott i landtjänst den 12 januari 1965.

På tjänstens vägnar  
*Bo Blomqvist*  
Bo Blomqvist

Skala 1:2000



Fritidsområde & fastigheten

# Skyttstennäs 1'

östra delen

i Skogs-Tibble sockten, Norra Hagunda

kommun, Uppsala län.

Grundkarta upprättad  
åren 1962-1963 av:

*Sverker Jaensson*  
Sverker Jaensson  
Lantmätare.

och  
Hans Anders  
Jans Anders  
Jungqvist

Förslag till byggnadsplan upprättad  
i december år 1963 av

*Sverker Jaensson*  
Sverker Jaensson  
Lantmätare.

5300

### Beteckningar

- Grundlinn
- Polygonpunkt
- Annars stadpunkt
- Punkt i rutnät
- Fasthetsgräns med gränsmärke
- Åkerkant
- Väg, Bäck
- Bostads- resp uthus
- Kraftledning
- Höjdenkurvor med 2 m elevhöjderna, framställda på fotogrammetrisk väg med ett beräknat måttfel om ca ± 1 meter.

### Planförslag

- Plangräns
- Områdesgräns
- Bostadsområdesgräns
- Områdesgräns, ej avsedd att fastställas
- Lynplåtsgräns
- Områdesgräns över vilken ut- eller infart ej får anordnas

### Allmän plats

- Vägnät
- Park
- Byggnadsmark
- Område för fritidsbebyggelse
- permanent bostadsområde

### Övriga beteckningar

- Mark, som inte får bebyggas
- Vattenområde som får överbyggas
- Ruiter utspänt
- Föreslagna byggnadsplatser, ej avsedd att fastställas
- Område för el-kraftledning



Tillhör Norra Hagunda kommunalfullmäktiges beslut av den 24/12 1964 86

Paul Johansson  
Kommunalskrivare

Sten Ulmestyr utses i Uppsala, den 4 december 1964 fastställa i denna karta angivna förslag till byggnadsplan för Fritidsområde & fastigheten Skyttstennäs 1', östra delen, med fastigheter i Skogs-Tibble socken, Norra Hagunda kommun, med undantag av den område, som i kortan angivits med rött begränsningslinje, som ett beslutet varit laga kraft; betyg Uppsala stads i landskansliet den 16 januari 1965.

På förstans utrop

*Sverker Jaensson*  
Sverker Jaensson

Skala 1:2000

Uppsala kommunala tekniska byrå  
Uppsala kommunalfullmäktige

