
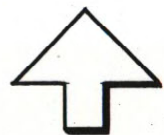


Kopiens likhet med  
originalet betygar:


*Gerd Lindberg*  
Gerd Lindberg

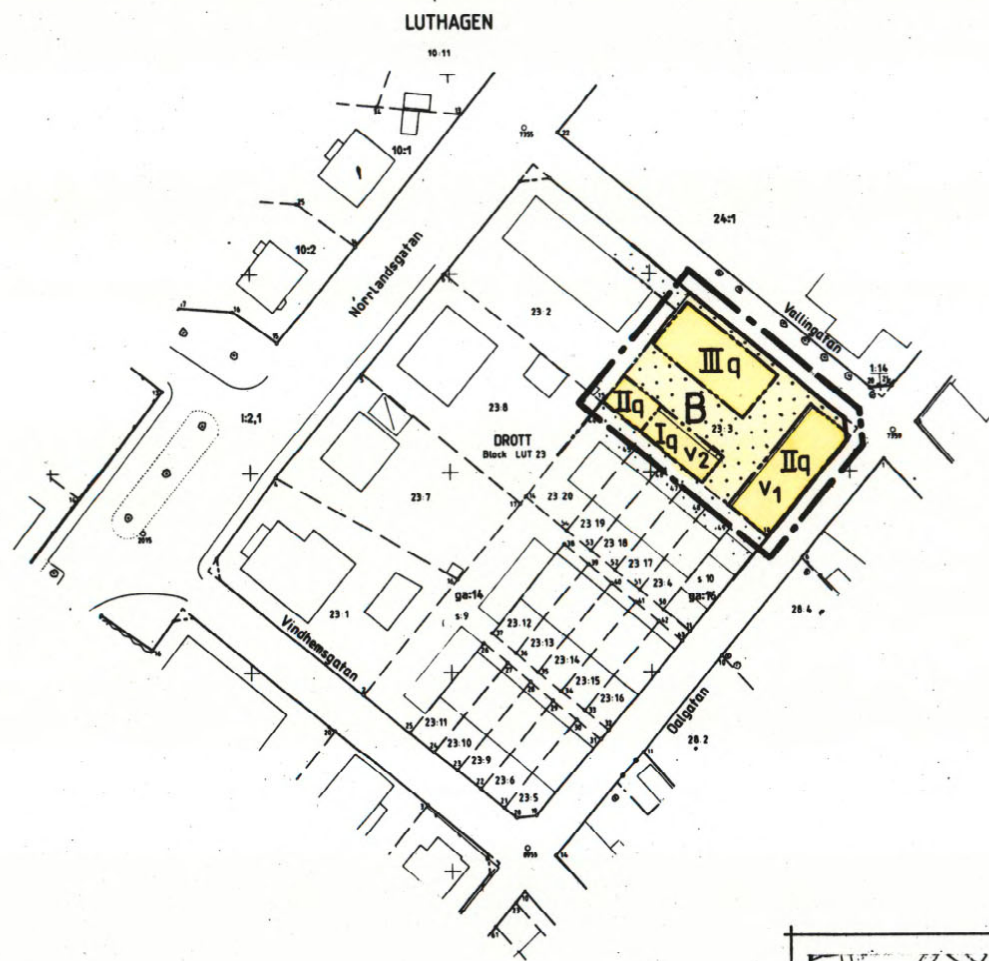

0 50 100m

Skala 1:1000

0380-P90/17

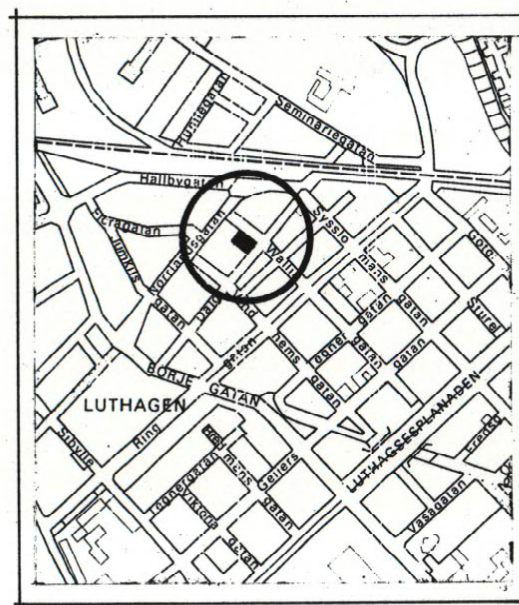

Översikt

Skala 1:10000

## PLANBESTÄMMELSER

Följande gäller inom områden med nedanstående beteckningar.  
Där beteckning saknas gäller bestämmelsen inom hela planområdet.  
Endast angiven användning och utformning är tillåten.

### GRÄNSBETECKNINGAR

- — — Linje som visar detaljplanens omfattning, på kartan belägen 3m utanför planområdet
- — — Tidigare fastställd användningsgräns
- — — Egenskapsgräns

### ANVÄNDNING AV MARK

- B Bostäder

### BEGRÄNSNING AV MARKENS BEBYGGANDE

- . Marken får inte bebyggas

### UTFORMNING

- I II III Föreskrivet antal våningar
- v<sub>1</sub> Vind får inredas
- v<sub>2</sub> Bostadskomplement ( Tvättstuga, förråd mm )

### VÄRDEFULLA BYGGNADER

- q Värdefull miljö. Andring av en byggnad får inte förvanska dess karaktär eller anpassning till omgivningen. Ny bebyggelse skall utformas med särskild hänsyn till omgivningens egenart.

### ADMINISTRATIVA BESTÄMMELSER

Genomförandetiden är 10 år från den dag planen vunnit laga kraft.

### UPPLYSNINGAR

## ANTAGANDEHANDLING

Handlingen består av:

- plankarta med bestämmelser
- beskrivning

ANTAGEN AV BN 1990-02-08  
LAGA KRAFT 1990-03-07

## DETALJPLAN FÖR LUTHAGEN 23:3

Dp 26J

DEL AV KV DROTT  
LUTHAGENS KOMMUNDEL  
UPPSALA KOMMUN  
UPPRÄTTAD I JANUARI 1990

*Jan Erik Jansson*  
JAN-ERIK JANSSON  
BYGGLOVARKITEKT

*Lena Steffner*  
LENA STEFFNER  
PLANARKITEKT