

- BETECKNINGAR**
- GRÄNSBETECKNINGAR**
- STADSPLANEGRÄNS
  - GÄLLANDE OMRÅDESGRÄNS
  - OMRÅDESGRÄNS
  - FÖRBUD MOT KÖRFÖRBINDELSE
  - BESTÄMMELESGRÄNS
  - ILLUSTRATIONSLINJE
- AVSEDD ATT UTGÅ
- UPPHÖR

**OMRÅDESBETECKNINGAR**

- ALLMÄN PLATS**
- GATA ELLER TORG
  - PARK ELLER PLANTERING
  - GATUPLANTERING

**BYGGNADEKVARTER**

- A OMRÅDE FÖR ALLMÄNT ÄNDAMÅL
- B " " BOSTADSÄNDAMÅL
- Bv " " VÄRMECENTRAL, TVÄTTSTUGA O. DYL.
- H " " HANDELSÄNDAMÅL
- Ts " " BENSINSTATIONSÄNDAMÅL
- G " " GARAGE- OCH BILUPPSTÄLLNINGÄNDAMÅL

**SPECIALOMRÅDEN**

- P OMRÅDE FÖR BILUPPSTÄLLNINGÄNDAMÅL
- Ts " " TRANSFORMATORSTATION
- Tx " " GATUTRAFIK MED GÅNG- OCH CYKELTRAFIK I TUNNEL

**ÖVRIGA BETECKNINGAR**

- MÄRK SOM ICKE FÅR BEBYGGAS
- LI " " TILLEGÅNLIG FÖR UNDERJORDSLEDNINGAR
- X " " ALLMÄN GÅNG- OCH CYKELTRAFIK
- II, III, VII VÄNINGSANTAL
- e ENTREVÄNING UTÖVER ANGIVET VÄNINGSANTAL
- ⊕ BYGGNADSHÖJD
- +00.00 GÄLLANDE GATUHÖJD
- (+00.00) " " AVSEDD ATT UTGÅ
- 1.00.00 GATUHÖJD
- 2440 FASTIGHETSBECKNING
- FASTIGHETSGRÄNS
- NIVÅKURVA
- SIKTLINJE

DENNA KARTA ÖVERENSSTÄMMER MED DEN I ÅRENDET  
UTSTÄLLDA KARTAN UNDER TIDEN 20. 10 - 20. 11. 1969  
OCH TILLHÖR BYGGNADSNÄMNDENS BESLUT DEN  
7 DECEMBER 1969 § 1236 BEFÄVAK  
RAGNAR BERGLING  
BYGGNADSNÄMNDENS ORDFÖRANDE.

**PL 84 A**  
**FÖRSLAG TILL STADSPLAN FÖR**  
**N. GOTTSUNDA (FLERFAMILJSHUSOMRÅDE)**  
**I UPPSALA**


UPPRÄTTAT I AUGUSTI 1969  
I SAMARBETE MED ARKITEKT SAR SVEN JONSSON

*Sven Jonsson*  
T. F. STADSARKITEKT

*Lars Sandbäck*  
STADSPLANARKITEKT

Tillhör Uppsala stads fullmäktiges  
beslut den 26. 1. 70 § 27.  
Ex officio:  
*Anne Marie Stibe*  
Stadsfullmäktiges sekreterare

Att förordas i Uppsala den  
8. 5. 1970 fastslås denna  
ändring av stadsplanen för  
N. Gottsunda  
i Uppsala samt att beslutet vunnit  
lösa kraft; byggar Uppsala stads i  
landskartan den 2. 6. 1970  
På tjänstens vägar:  
*Lars Sandbäck*  
Likheten med originalet bestrykt  
i tjänsten:  
*Sven Jonsson*  
Stadsplanarkitekt

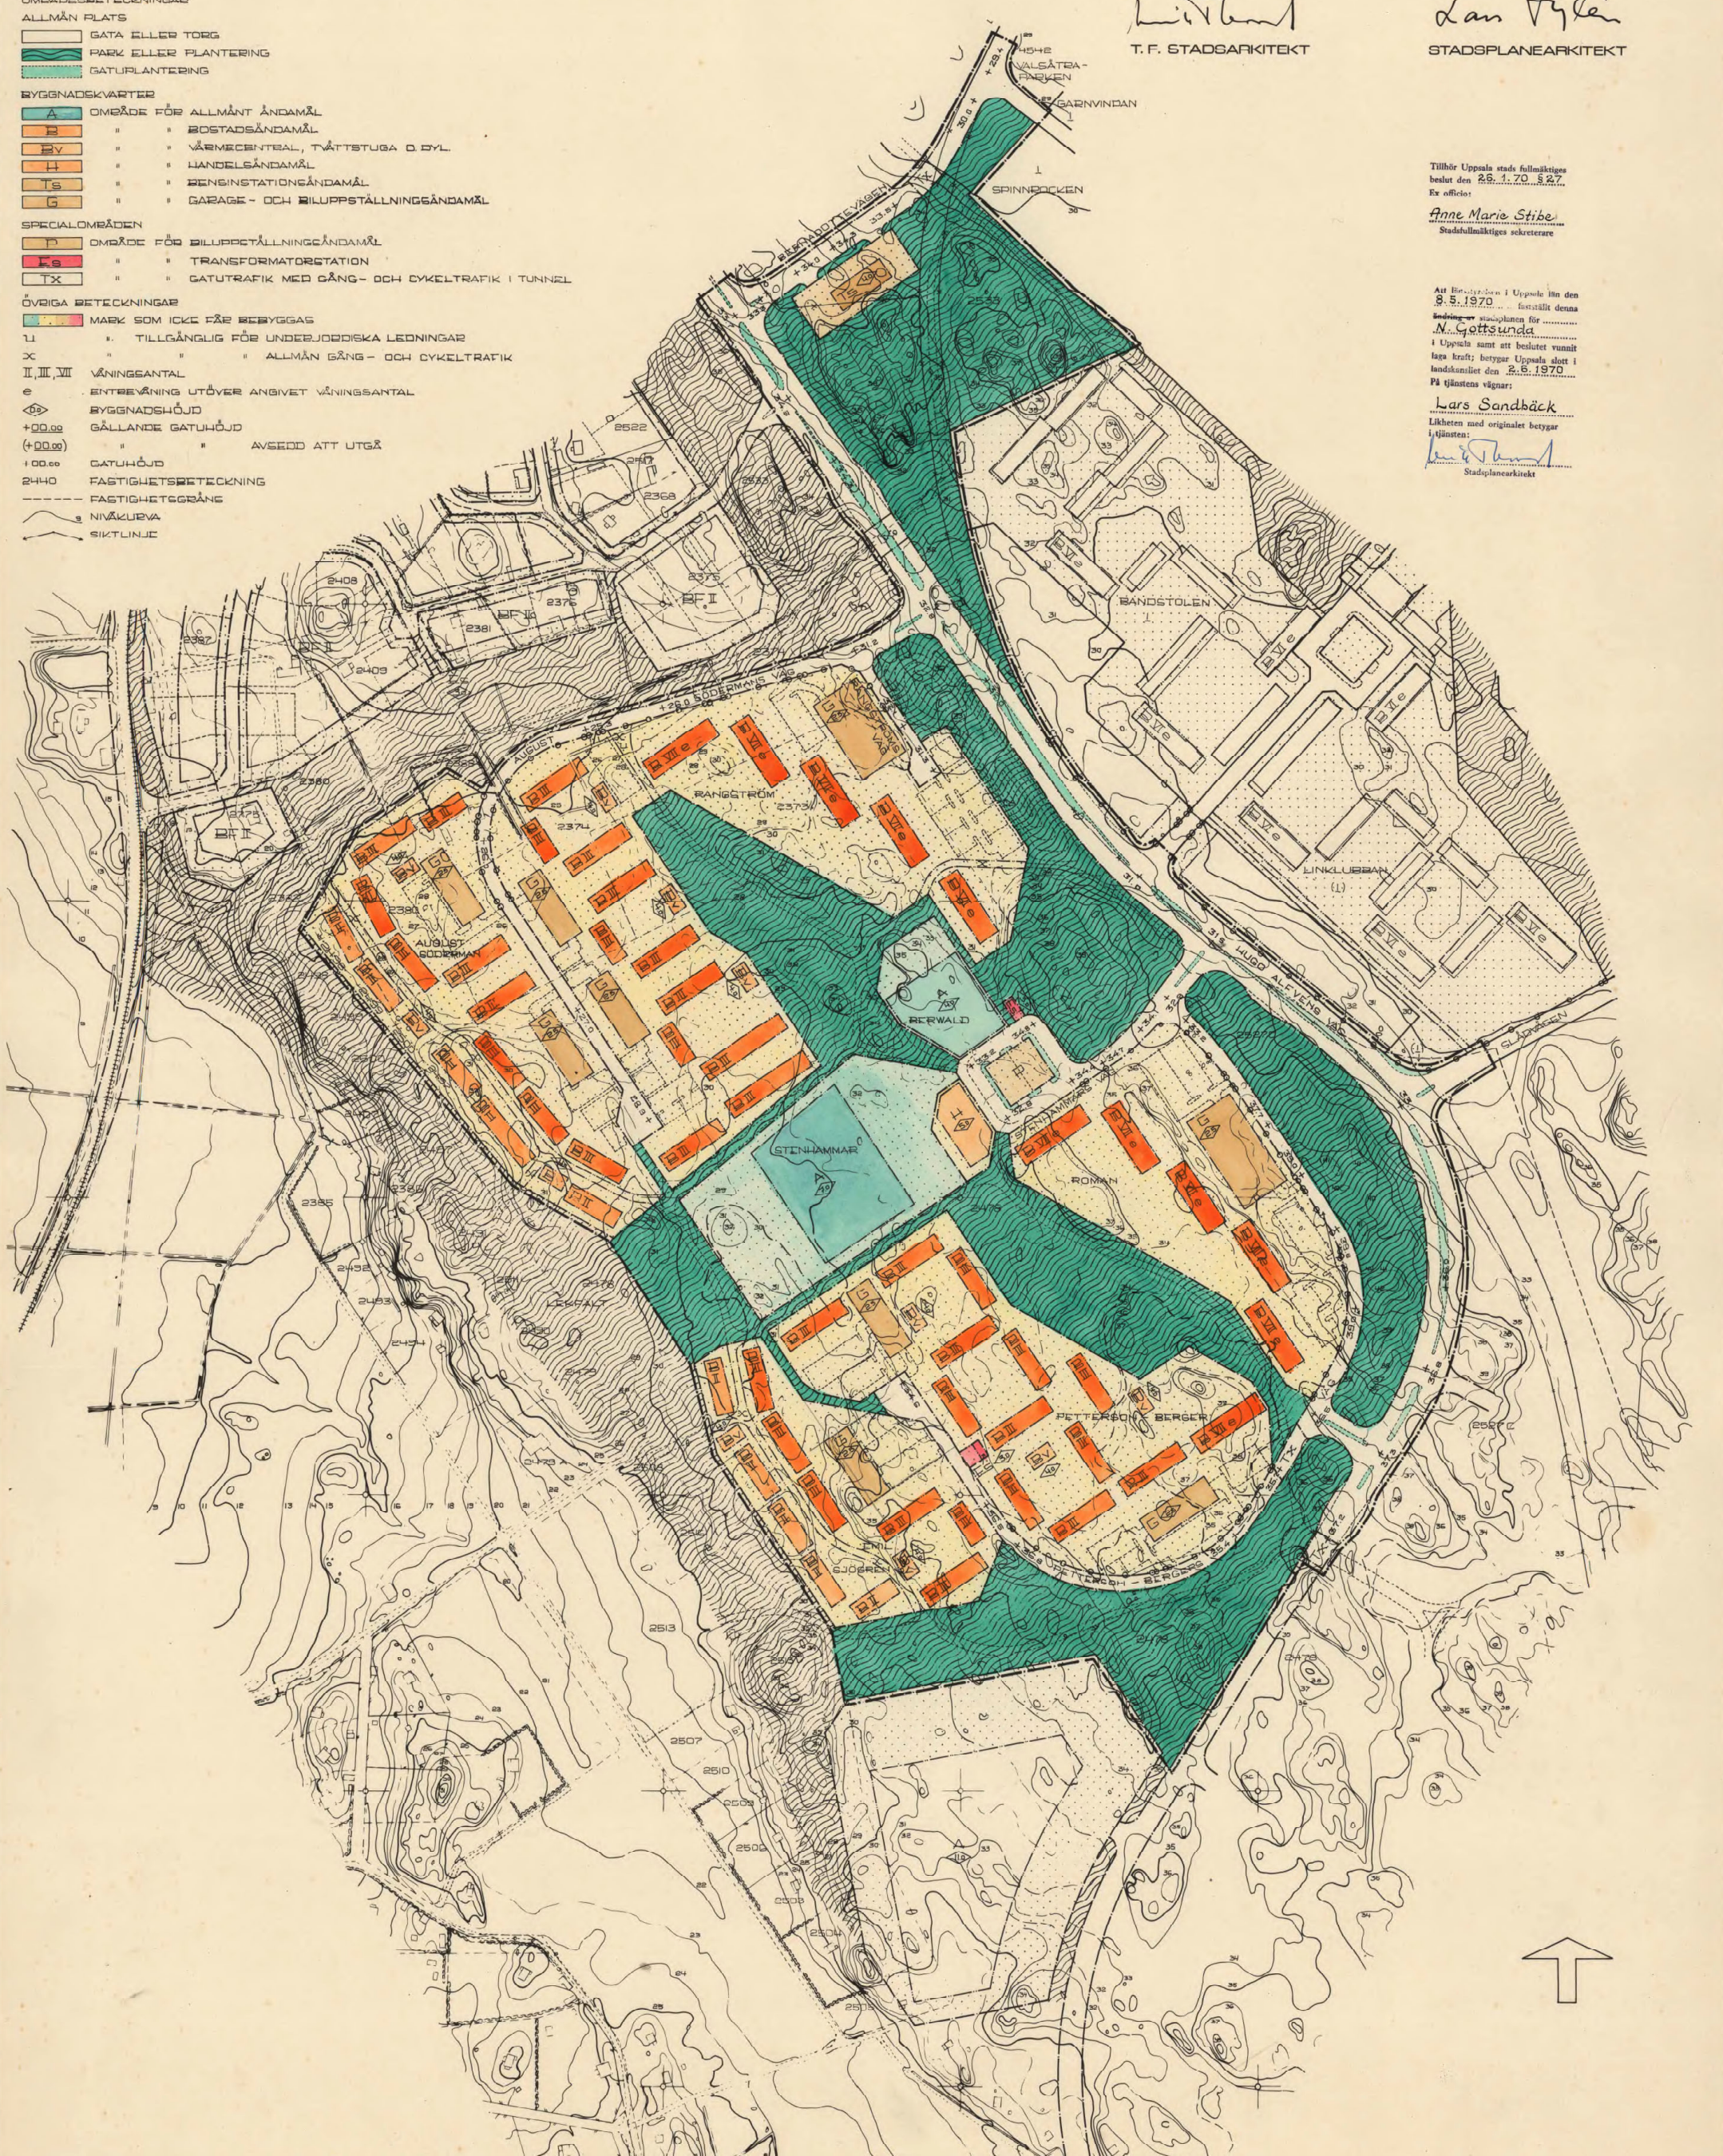

0 50 100 200 M  
SKALA 1:2000

0380-351