

PLANBESTÄMMELSER

Följande gäller inom områden med nedanstående beteckningar. Endast angiven användning och utformning är tillåten. Bestämmelser utan beteckning gäller inom hela området.

GRÄNSER

- Detaljplanegräns
- Användningsgräns
- Egenskapsgräns

ANVÄNDNING AV MARK OCH VATTEN

Allmänna platser

- LOKALGATA Lokaltrafik
- PARK Park

Kvartersmark

- S Skola

UTFORMNING AV ALLMÄNNA PLATSER

- gång/cykel Gång- och cykelväg

BEGRÄNSNINGAR AV MARKENS BEBYGGANDE

- Marken får inte bebyggas
- Marken får endast bebyggas med komplementbyggnader
- e 0000 Största byggnadsarea i kvm

MARKENS ANORDNANDE

Mark och vegetation

- n1 Fast formlämning, markingrepp och marktäckning kräver länsstyrelsens prövning enligt lag om kulturminnen.
- parkering Parkering får anordnas

Utfart

- Körbar utfart får inte anordnas

PLACERING, UTFORMNING, UTFÖRANDE

Utformning

- Högsta nockhöjd i meter
- Högsta antal våningar

ILLUSTRATIONER

- Illustrationslinje

ADMINISTRATIVA BESTÄMMELSER

Genomförandetiden är 15 år från det att planen vunnit laga kraft

GRUNDKARTANS BETECKNINGAR

- Fastighetsgränser m.m.
 - Traktgräns
 - Fastighetsgräns
 - Rättighetsdel (Sv=servitut, ga=gemenskapsanläggning)
- Gränser enligt detaljplan
 - Användningsgräns sammanfallande med fastighetsgräns
 - Användningsgräns övriga fall
 - Egenskapsgräns
- Byggnader m.m.
 - Byggnader (geo.inmätt och fotogr.kart)
- Övrigt
 - Staket
 - Häck
 - Stödmur
 - Kantsten
 - Väggkant
 - Gång- och cykelväg
 - Träd
- Höjdförhållanden
 - Höjdkurva
 - Markhöjd

Koordinatsystem:
Uppsala Lokala system i plan (UK72) / RH2000 i höjd

Underlag:
Primärkartan

Upprättad av stadsbyggnadskontoret i mars 2009
kompl. i april 2009

Inger Högberg
Karttekniker

UPPLYSNINGAR

Detaljplanen har utarbetats av stadsbyggnadskontoret i Uppsala.



Laga Kraft

Detaljplan för kv Ängelstaskolan, del av

Årsta 59:1, 11:235, 35:1

Upprättad i april 2009, rev juni 2009
enkelt planförfarande


Ulla-Britt Wickström
Planchef

Roger Eriksson
Planarkitekt

Beslutsdatum	Instans
Uppdrag 2009-02-11	AU
Antagande 2009-06-30	BN
Laga kraft 2009-07-28	BN

Till planen hör:
Plankarta
Plan- och genomförandebeskrivning
Utlåtande

diariernr: 2008/20057-1

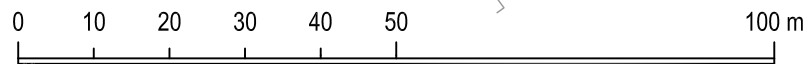

SKALA 1:1000 (A3)