




TILLHÖR UPPSALA KOMMUNS
BYGGNADSNÄMNDENS BESLUT
1979-09-31 8018
BETYGAD
Jörgen Pålberg
KONJUGALPÅR
SEKRETERARE

TILLHÖR UPPSALA KOMMUNFULLMÄKTIGES
BESLUT DEN 23 OKTOBER 1979 6006
EX OFFICIO
ULLA BERGENGREN
KOMMUNFULLMÄKTIGES SEKRETERARE

ATT LÄNSBYRÅEN I UPPSALA LÄN
DEN 2 JULI 1980 PÅ SÄTT BESLUTET VIAR
FASTSTÄLLT DENNA BYGGNADSPLAN BETYGAR
PER ANDERSSON

TILLHÖR REGERINGENS BESLUT DEN 2 OKT 1980

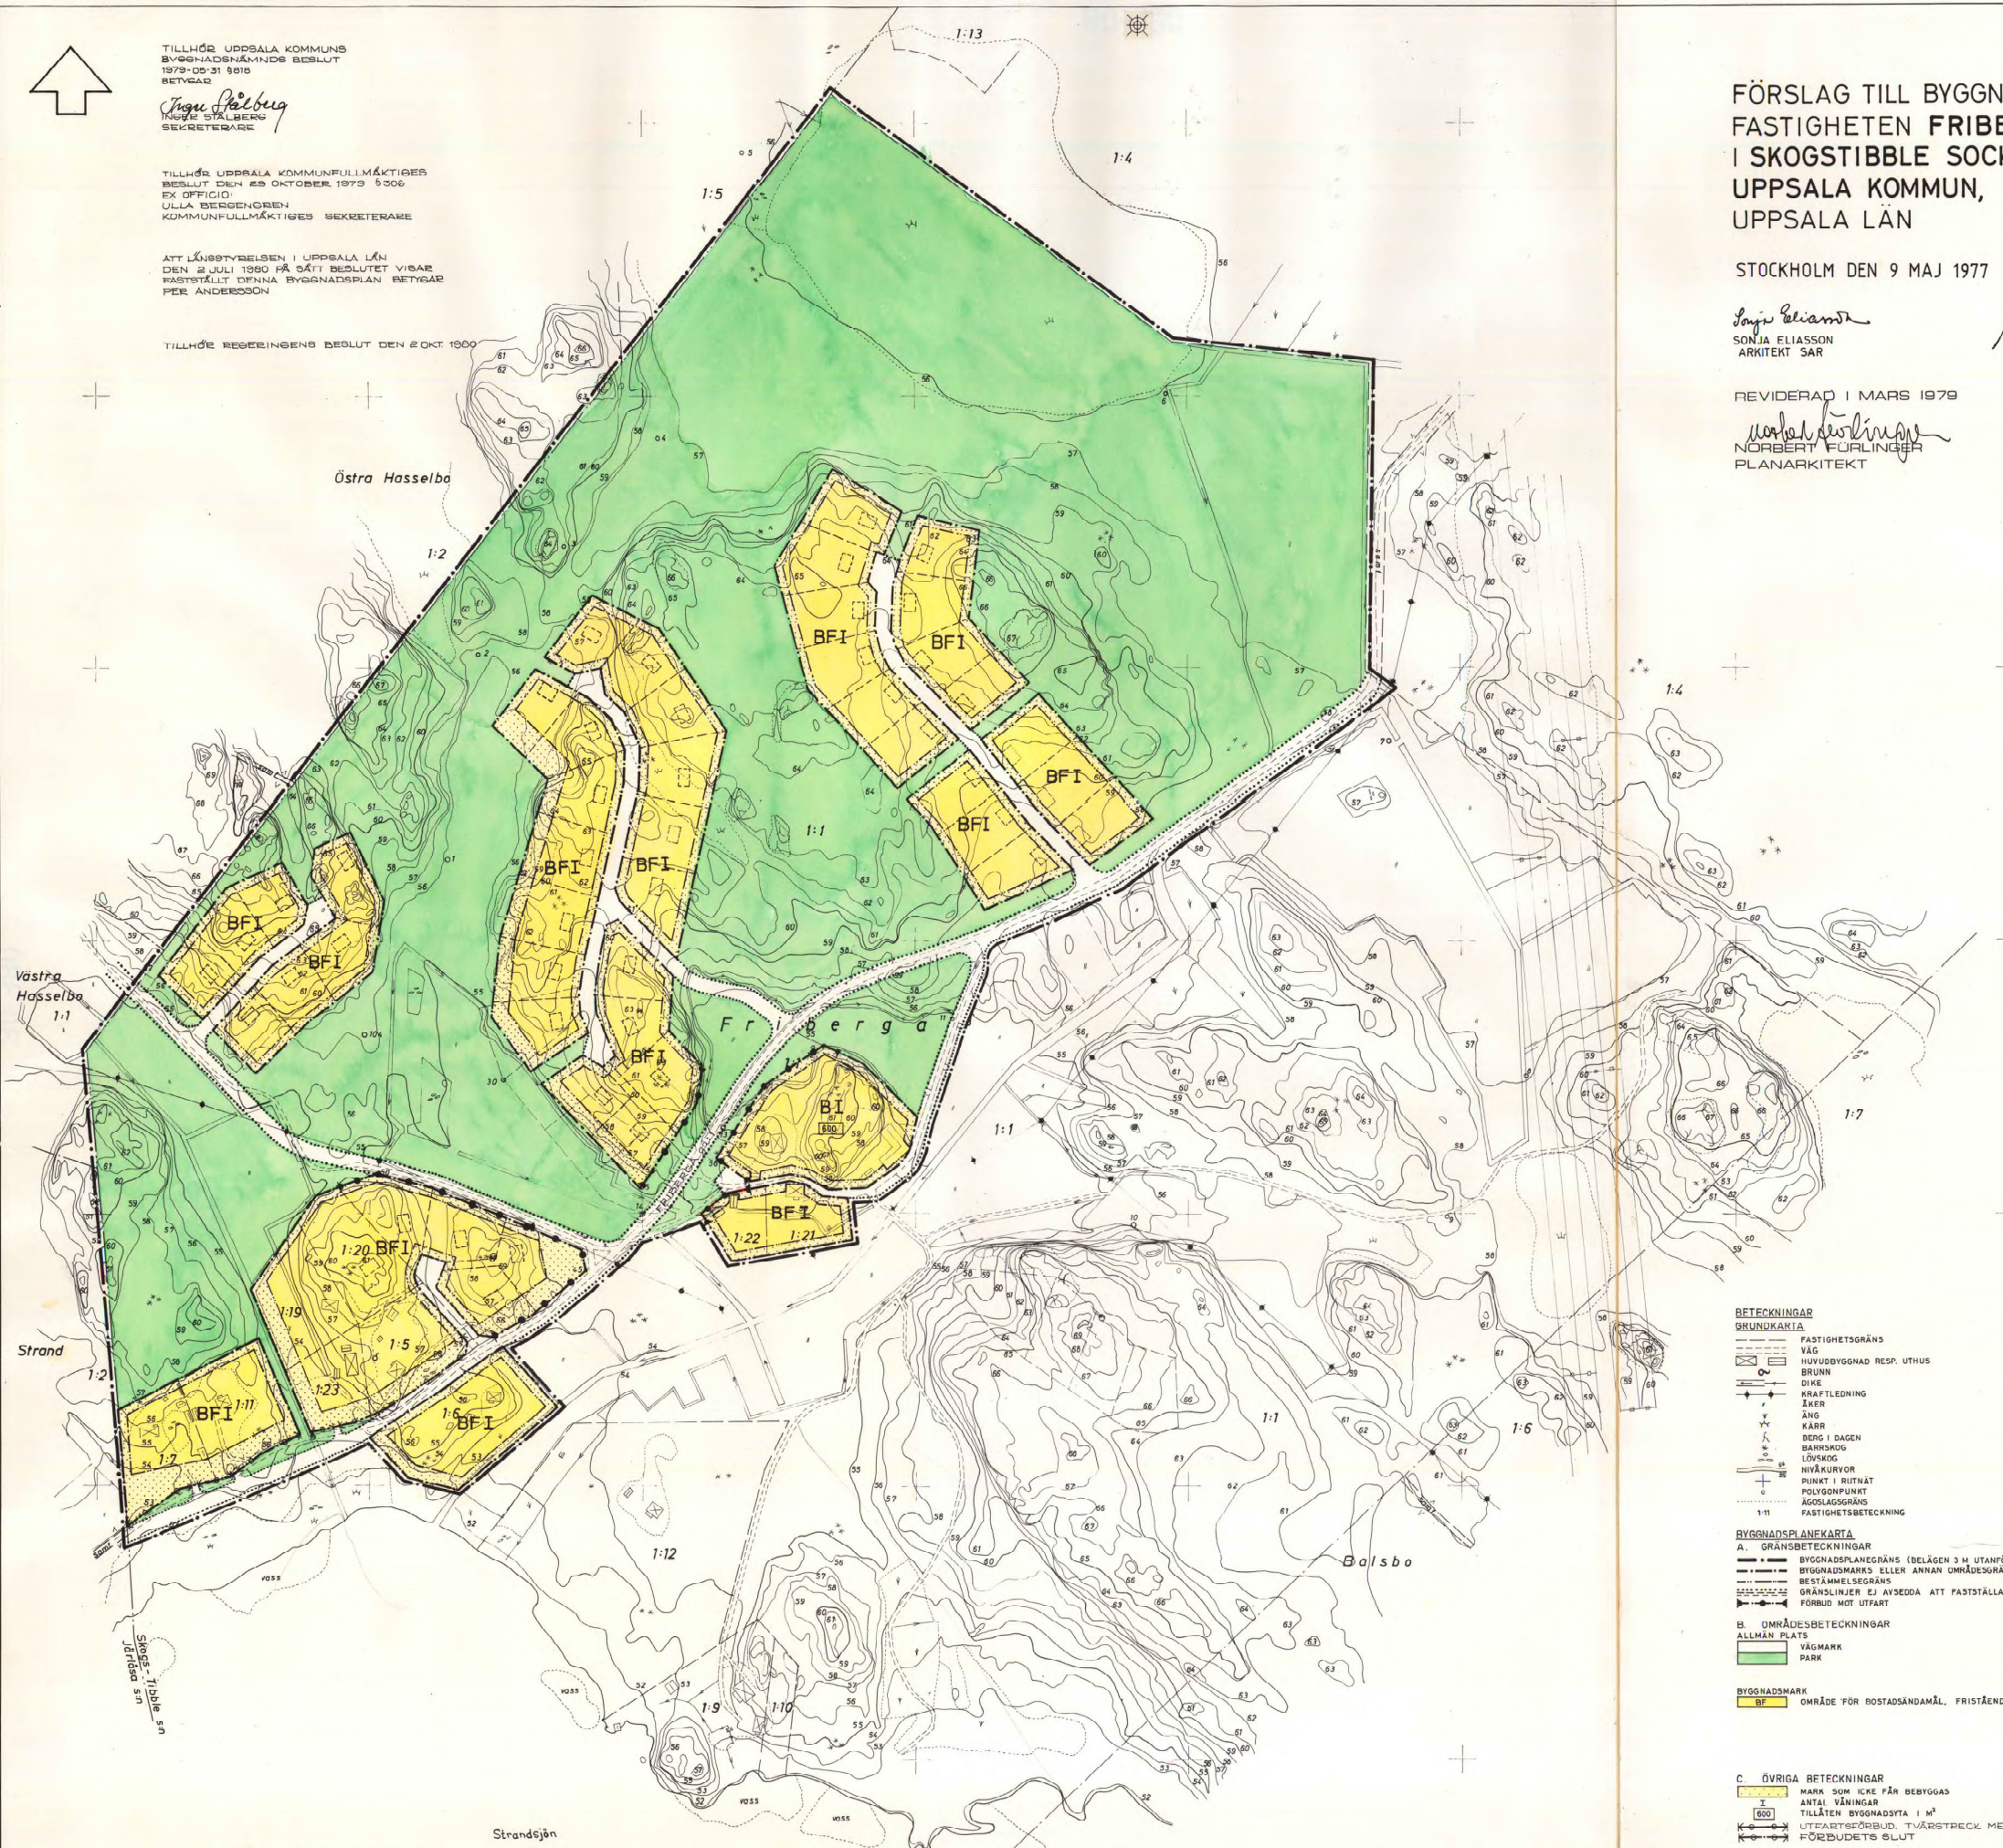

FÖRSLAG TILL BYGGNADSPLAN FÖR DEL AV FASTIGHETEN FRIBERGA 1:1 M.F.L. I SKOGSTIBBLE SOCKEN, UPPSALA KOMMUN, UPPSALA LÄN

STOCKHOLM DEN 9 MAJ 1977

Sonja Eliasson
SONJA ELIASSON
ARKITEKT SÄR

Norbert Furlinger
NORBERT FURLINGER
PLANARKITEKT

REVIDERAD I MARS 1979

Norbert Furlinger
NORBERT FURLINGER
PLANARKITEKT

BETECKNINGAR

GRUNDKARTAN

- FASTIGHETSGRÄNS
- VÄG
- HUVUDBYGGNAD RESP. UTHUS
- BRUNN
- DIKE
- KRAFTLEDNING
- LÖSER
- ÅNG
- KÄRR
- BENS I DAGEN
- BANNSKOG
- LÖVSKOG
- NIVÅRIVFOR
- PUNKT I RUTNÄT
- POLYGONPUNKT
- ÄGOSLAGSGRÄNS
- FASTIGHETSBECKNING

BYGGNADSPLANKARTAN

- A. GRÄNSBETECKNINGAR
- BYGGNADSPLANEGRÄNS (DELÄGEN 3 M UTANFÖR DET OMRÅDE FÖRSLÄGET AVSER)
- BYGGNADSMARKS ELLEN ANNAN OMRÅDESGRÄNS
- BESTÄMMELSGRÄNS
- GRÄNSLINJER EJ AVSEDDA ATT FASTSTÄLLAS
- FÖRBJUD MOT UTFART
- B. OMRÅDESBETECKNINGAR
- ALLMÄN PLATS
- VÄGMARK
- PARK

BYGGNADSMARK

- OMRÅDE FÖR BOSTADSÄNDAMÅL, FRISTÄNDE HUS

C. ÖVRIGA BETECKNINGAR

- MARK SOM ICKE FÅR BEBYGGAS
- ANTAL VÄNINGAR
- TILLÅTEN BYGGNADSYTA I M²
- UTÅRBTJÄNSBUDJUD, TUNNSTRÄCK MED DIL MARKERAD
- FÖRBEDETS ÖLUT

STRÄCKA DÄR UTÅRBTJÄNSBUDJUD
AV LÄNSBYRÅEN UNDANTAGS
FRÅN FASTSTÄLLELSE

Strandsjön

KOPIAS LIKHET MED ORIGINAL
BETYGAR
Norbert Furlinger
NORBERT FURLINGER
PLANARKITEKT

GRUNDKARTAN UPPRÄTTAD FOTOGRAMMETRISKT
ÅR 1971 INOM K-KONSULT, UPPSALA AV
LANTMÄTARE KARL-ERIK KIRBERG OCH
MÄTNINGSINGENJÖR BJÖRN BROBERG.

