


GRUNDKARTANS BETECKNINGAR  
Fastighetsgränser m.m.

- Fastighetsgräns
- L— Ledningsrätt
- Byggnader m.m.
- Byggnad i allmänhet
- Övrigt
- Kantsten
- ⋯ Vägkant
- Staket
- ⋯ Gång- och cykelväg
- ⊙ Träd
- Höjdförhållanden
- +0,0 Markhöjd

Koordinatsystem: Uppsala lokala system i plan och höjd  
Underlag: Primärkarta  
Upprättad i oktober 2003  
Kompletterad i september 2004

Ull Britt Asplund

X=114100  
Y=106800

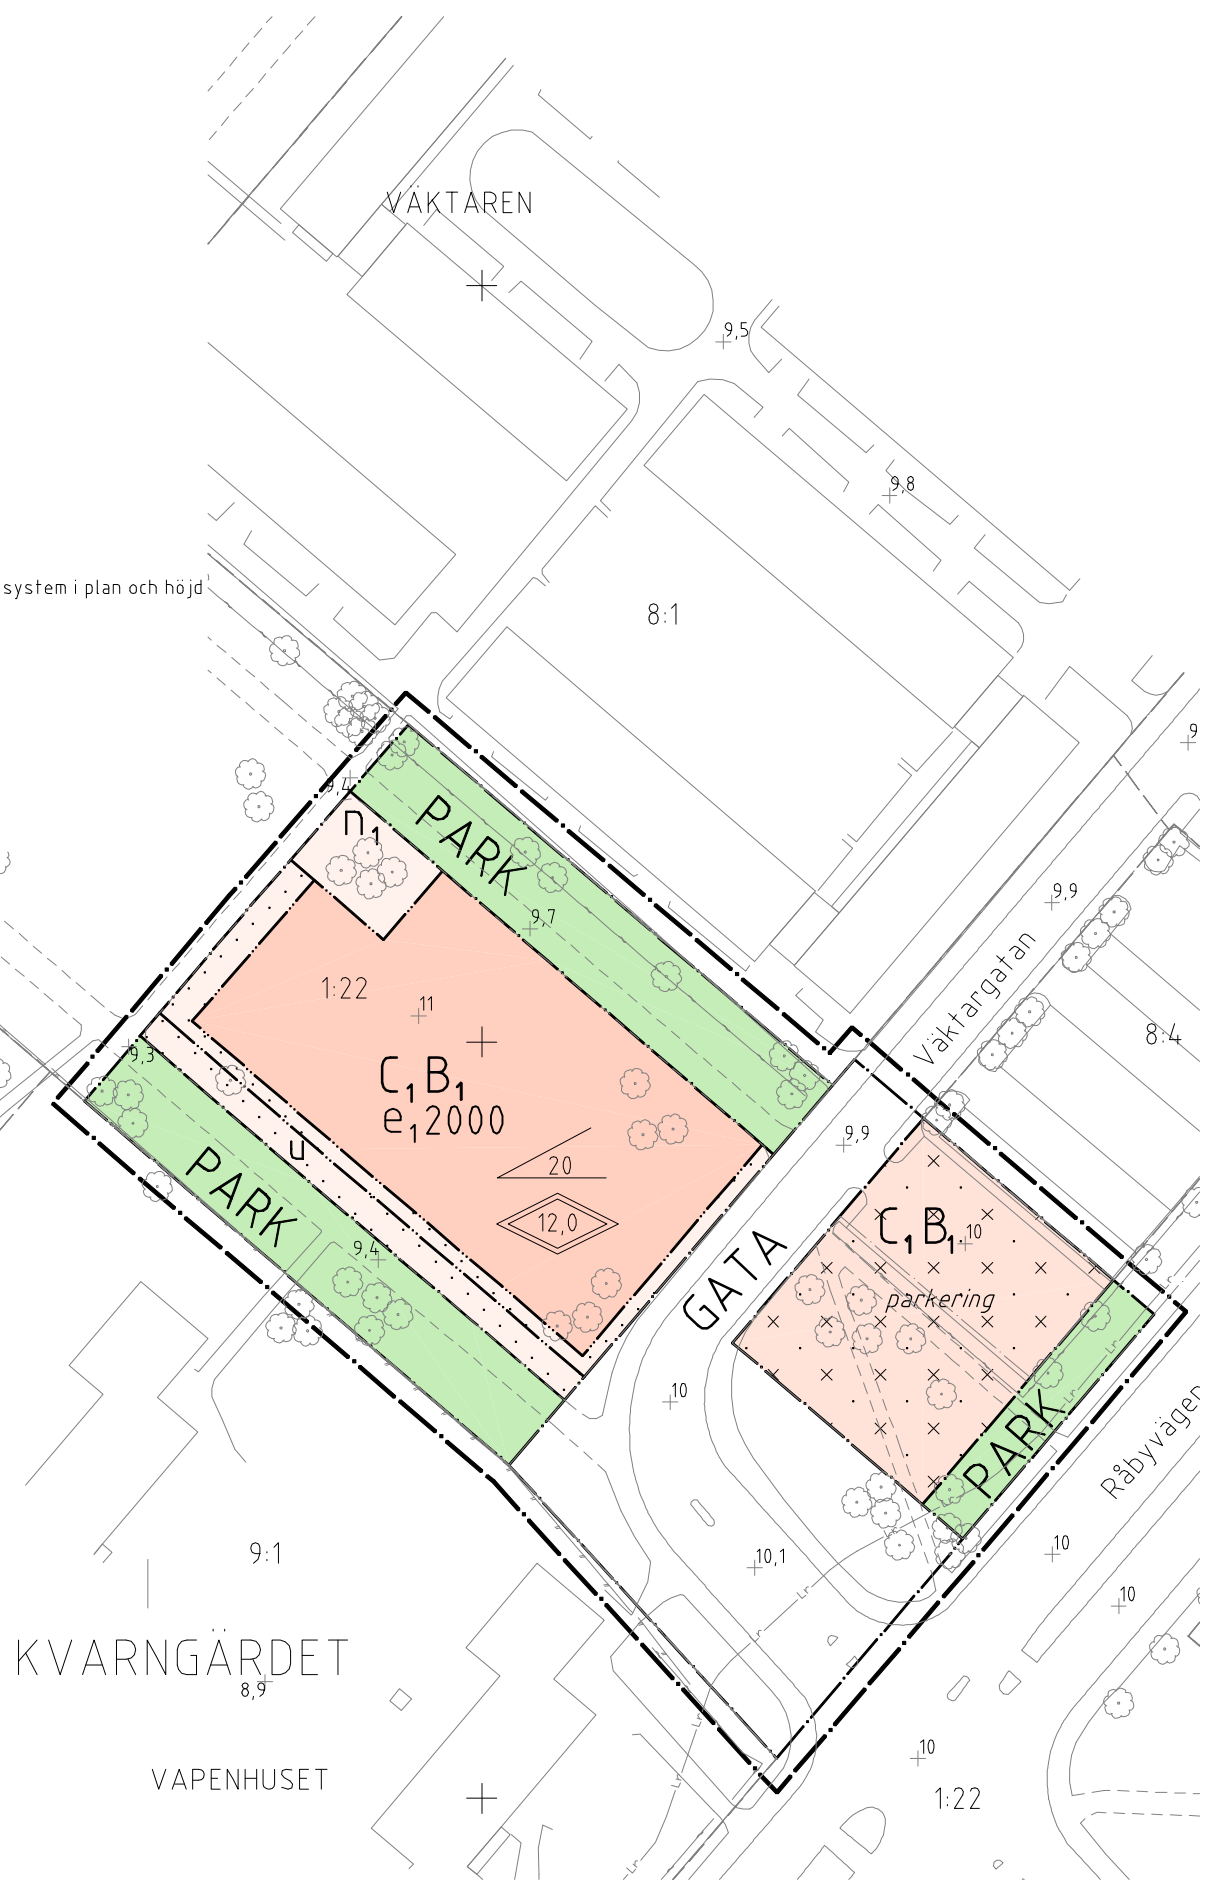

PLANBESTÄMMELSER

Följande gäller inom områden med nedanstående beteckningar. Där beteckning saknas gäller bestämmelsen inom hela planområdet. Endast angiven användning och utformning är tillåten.

GRÄNSBETECKNINGAR

- Linje belägen 3m utanför planområdet
- Användningsgräns
- Egenskapsgräns

ANVÄNDNING AV MARK

- Allmänna platser
- PARK Parkområde
- GATA Gatuumråde

Kvartersmark

- C<sub>1</sub>B<sub>1</sub> Kyrkobyggnad/Samlingsal, Bostäder

BEGRÄNSNING AV MARKENS BEBYGGANDE

- Marken får inte bebyggas
- x x x x x x x x Marken får bebyggas med mindre kompletteringsbyggnad.

U Marken skall vara tillgänglig för allmänna underjordiska ledningar

e<sub>1</sub> 2000 Största byggnadsarea i kvm ovan mark.

MARKENS ANORDNANDE

- ←○•○→ Utfart får inte anordnas, tvärstreck markerar förbudets slut
- n<sub>1</sub> Befintlig trädunge skall bevaras.

UTFORMNING

- ◊12,0 Högsta totalhöjd i meter
- /20 Största taklutning i grader

ILLUSTRATION

*parkering* Illustrationstext

ADMINISTRATIVA BESTÄMMELSER

Genomförandetiden är 10 år från den dag planen vunnit laga kraft.

UPPLYSNINGAR

Planbeskrivningen och genomförandebeskrivningen ger anvisningar om planens genomförande

Planhandlingen består av:

- plankarta med bestämmelser
- genomförandebeskrivning
- planbeskrivning

ANTAGANDEHANDLING

består av:

- planhandling
- utlåtande

Godkänd av BN för samråd  
Godkänd av BN för utställning  
Godkänd av BN för antagande  
Antagen av KF  
Laga kraft

2004-04-15  
2004-09-23  
2004-11-18  
2005-03-21  
2005-04-20


Detaljplan för  
**Korskyrkan**  
Uppsala kommun  
Upprättad i september 2004

02/20091-1

Margaretha Nilsson  
planchef

Claes Larsson  
planarkitekt

0380-P2005/25

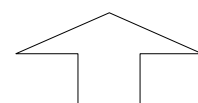

A1 Skala 1:500  
A3 Skala 1:1000