

TILLHÖR UPPSALA KOMMUNS
BYGGNADSNÄMNDIS BESLUT
1978-01-26 § 199
BETYGAR:

Inger Stålborg
INGER STÅLBERG
SEKRETERARE

TILLHÖR UPPSALA KOMMUNFULLMÄKTIGES
BESLUT DEN 24 APRIL 1978 § 108
EX OFFICIO:
ULLA BERGENGREN
KOMMUNFULLMÄKTIGES SEKRETERARE


DEL AV GOTTSUNDA CENTRUM
UPPSALA KOMMUN, UPPSALA LÄN
FÖRSLAG TILL ÄNDRING AV STADSPLAN
UPPRÄTTAD I FEBRUARI 1977

John Linnæus
JOHN LINNÆUS
PLANCHEF

Norbert Furlinger
NORBERT FURLINGER
PLANARKITEKT

GRUNDKARTA UPPRÄTTAD I FEBRUARI 1977

Mats Levan
MATS LEVAN
STADSINGENJÖR

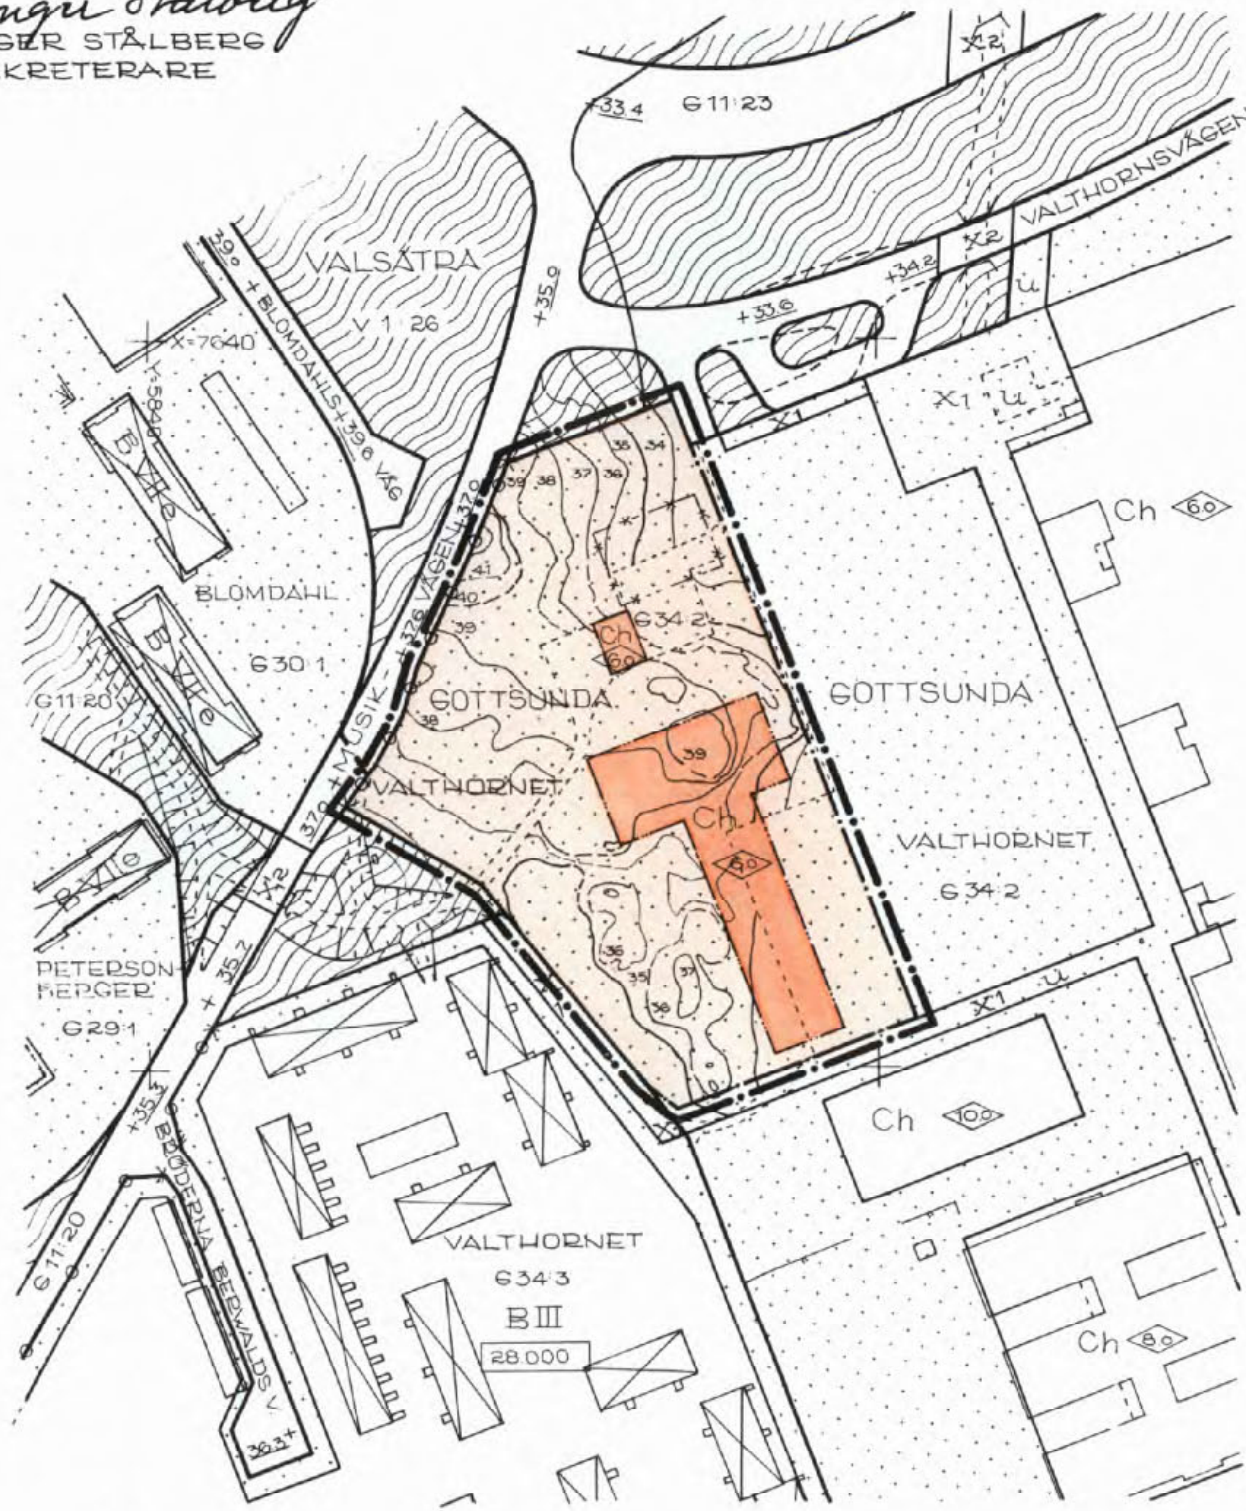

BETECKNINGAR

GRUNDKARTA

- FASTIGHETSGRÄNS
- 0:00 FASTIGHETSBETECKNING
- [Symbol] BYGNAD I ALLMÄNHET
- [Symbol] BONINGSHUS
- [Symbol] GÅNGSTIG
- [Symbol] SLÄNT
- [Symbol] NIVÅKURVOR

STADSPLANEKARTA

A GRÄNSBETECKNINGAR

- [Symbol] STADSPLANEGRÄNS, 3 M UTANFÖR FASTSTÄLLESEOMRÅDET
- [Symbol] GÄLLANDE OMRÅDESGRÄNS AVSEDD ATT BEHÅLLAS
- [Symbol] GÄLLANDE BESTÄMMELSEGRÄNS AVSEDD ATT BEHÅLLAS
- [Symbol] GÄLLANDE BESTÄMMELSEGRÄNS AVSEDD ATT UTGÅ
- [Symbol] OMRÅDESGRÄNS
- [Symbol] BESTÄMMELSEGRÄNS

B. OMRÅDESBETECKNINGAR

- [Symbol] Centrumbebyggelse

C. ÖVRIGA BETECKNINGAR AVSEDDA ATT FASTSTÄLLAS

- [Symbol] MARK SOM INTE FÅR BEBYGGAS
- [Symbol] BYGGNADSHÖJD
- [Symbol] UTFARTSFÖRBUD
- [Symbol] TVÄRSTRECK MED PIL MARKERAR FÖRBUDETS SLUT

D. ILLUSTRATIONER OCH HÄNVISNINGAR

- [Symbol] ILLUSTRATIONSLINJE

GOTTSUNDA = TRAKTNAMN

ATT LÄNSSTYRELSEN I UPPSALA LÄN
1978-08-09 PÅ SÅTT BESLUTET VISAR
FASTSTÄLLT DENNA STADSPLAN OCH ATT
BESLUTET VUNNIT LAGA KRAFT
BETYGAR
FLORENCE ERIKSSON

KOPIANS LIKHET MED ORIGINAL
BETYGAR
Norbert Furlinger
NORBERT FURLINGER
PLANARKITEKT

0380-475