


ATT LÄNSSTYRELSEN I UPPEALA LÄN 31.7.1970 FASTSTÄLLT DENNA ÄNDRING AV BYGGNADSPLENEN FÖR FASTIGHETEN ASPVIK 116 M.FL.FASTIGHETER I BJÖRKLINGE SAMHÄLLE MED UNDANTAG AV § 5 I BYGGNADSPLENBESTÄMMELSENA OCH ATT BESLUTET VUNNIT LAGA KRAFT; BETYGAR UPPEALA SLOTT I LANDSKANSLIET 3.9.1970 PÅ TJÄNSTENS VÄGNAR

TILLHÖR KOMMUNALFULLMÄKTIGES I BJÖRKLINGE KOMMUN BESLUT DEN 26.8.1969 § 67 BETYGAR I TJÄNSTEN K. BRÄNNSTRÖM

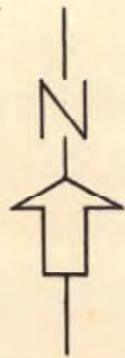

GRUNDKARTA UPPRÄTTAD AV DISTRIKTS-LANTMÄTARE LOUIS VASSEUR ÅR 1948-49. KOMPL. AV DISTRIKTS-LANTMÄTARE BERTIL LINDGREN ÅR 1958-59. SKALA 1:2000

G. Blomquist
G. BLUMQUIST


Att denna karta varit utställd under tiden 9 maj - 2 juni 1969 bestyrkes G. Emanuelsson Byggnadsnämndens sekr.

FÖRSLAG TILL ÄNDRING AV BYGGNADSPLEN UPPRÄTTAT I APRIL 1969 AV

NOARK

Geir Norder
ARKITEKT SAK

NOARK ARKITEKTKONTOR AB STORGATAN 28 A
753 31 UPPSALA TELEFON VÄXEL 018/10 01 20

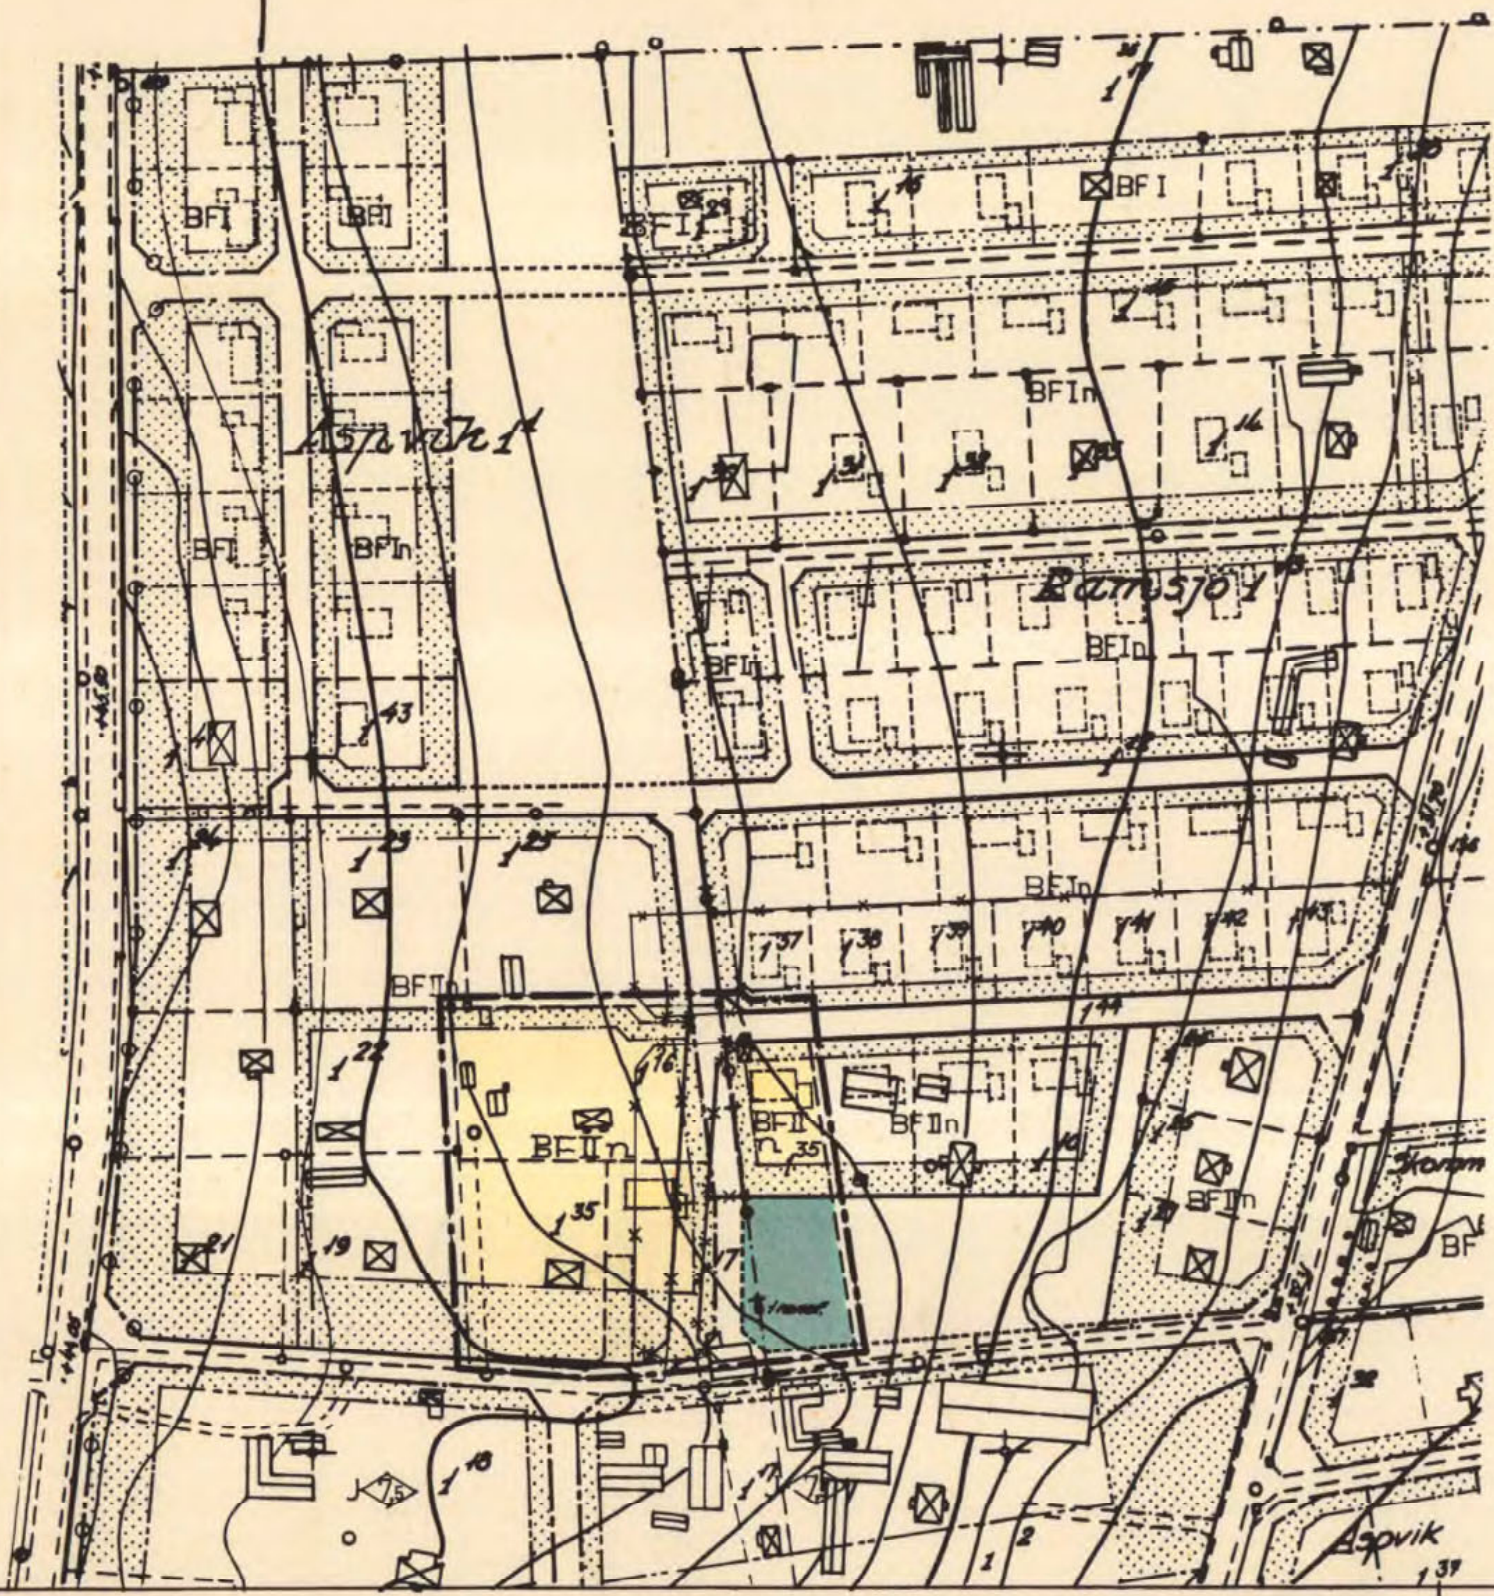

BETECKNINGAR:

- GRÄNS 3M UTANFÖR PLANOMRÅDET
- GÄLLANDE OMRÅDESGRÄNS
- * * * " " AVSEDD ATT UTGÅ
- - - FÖRESLAGEN OMRÅDESGRÄNS
- - - BESTÄMMESEGRÄNS
- - - GRÄNS EJ AVSEDD ATT FASTSTÄLLAS
- VÄG
- PARK, PLANTERING
- OMRÅDE FÖR BOSTADSÄNDAMÅL
- MARK SOM ICKE FÅR BEBYGGAS
- F BYGGNADSSÄTT: FRISTÄENDE
- I VÄNINGANTAL
- N VIND FÅR EJ INREDAS
- U MARK TILLGÄNGLIG FÖR UNDERJORD. LEDN.
- FÖRESLAGEN BYGGNAD

Koplas likhet med originalbetygar.
Stockholm den 11.11.1970
SVENSKA REPRIGUNGENS AB
G. Landberg
G. Landberg

ASPVIK 1:16

M.FL.FASTIGHETER
BJÖRKLINGE SAMHÄLLE OCH KOMMUN,
UPPSALA LÄN.

17/02-16