# SITUATIONSPLAN INMÄTTA TRÄD
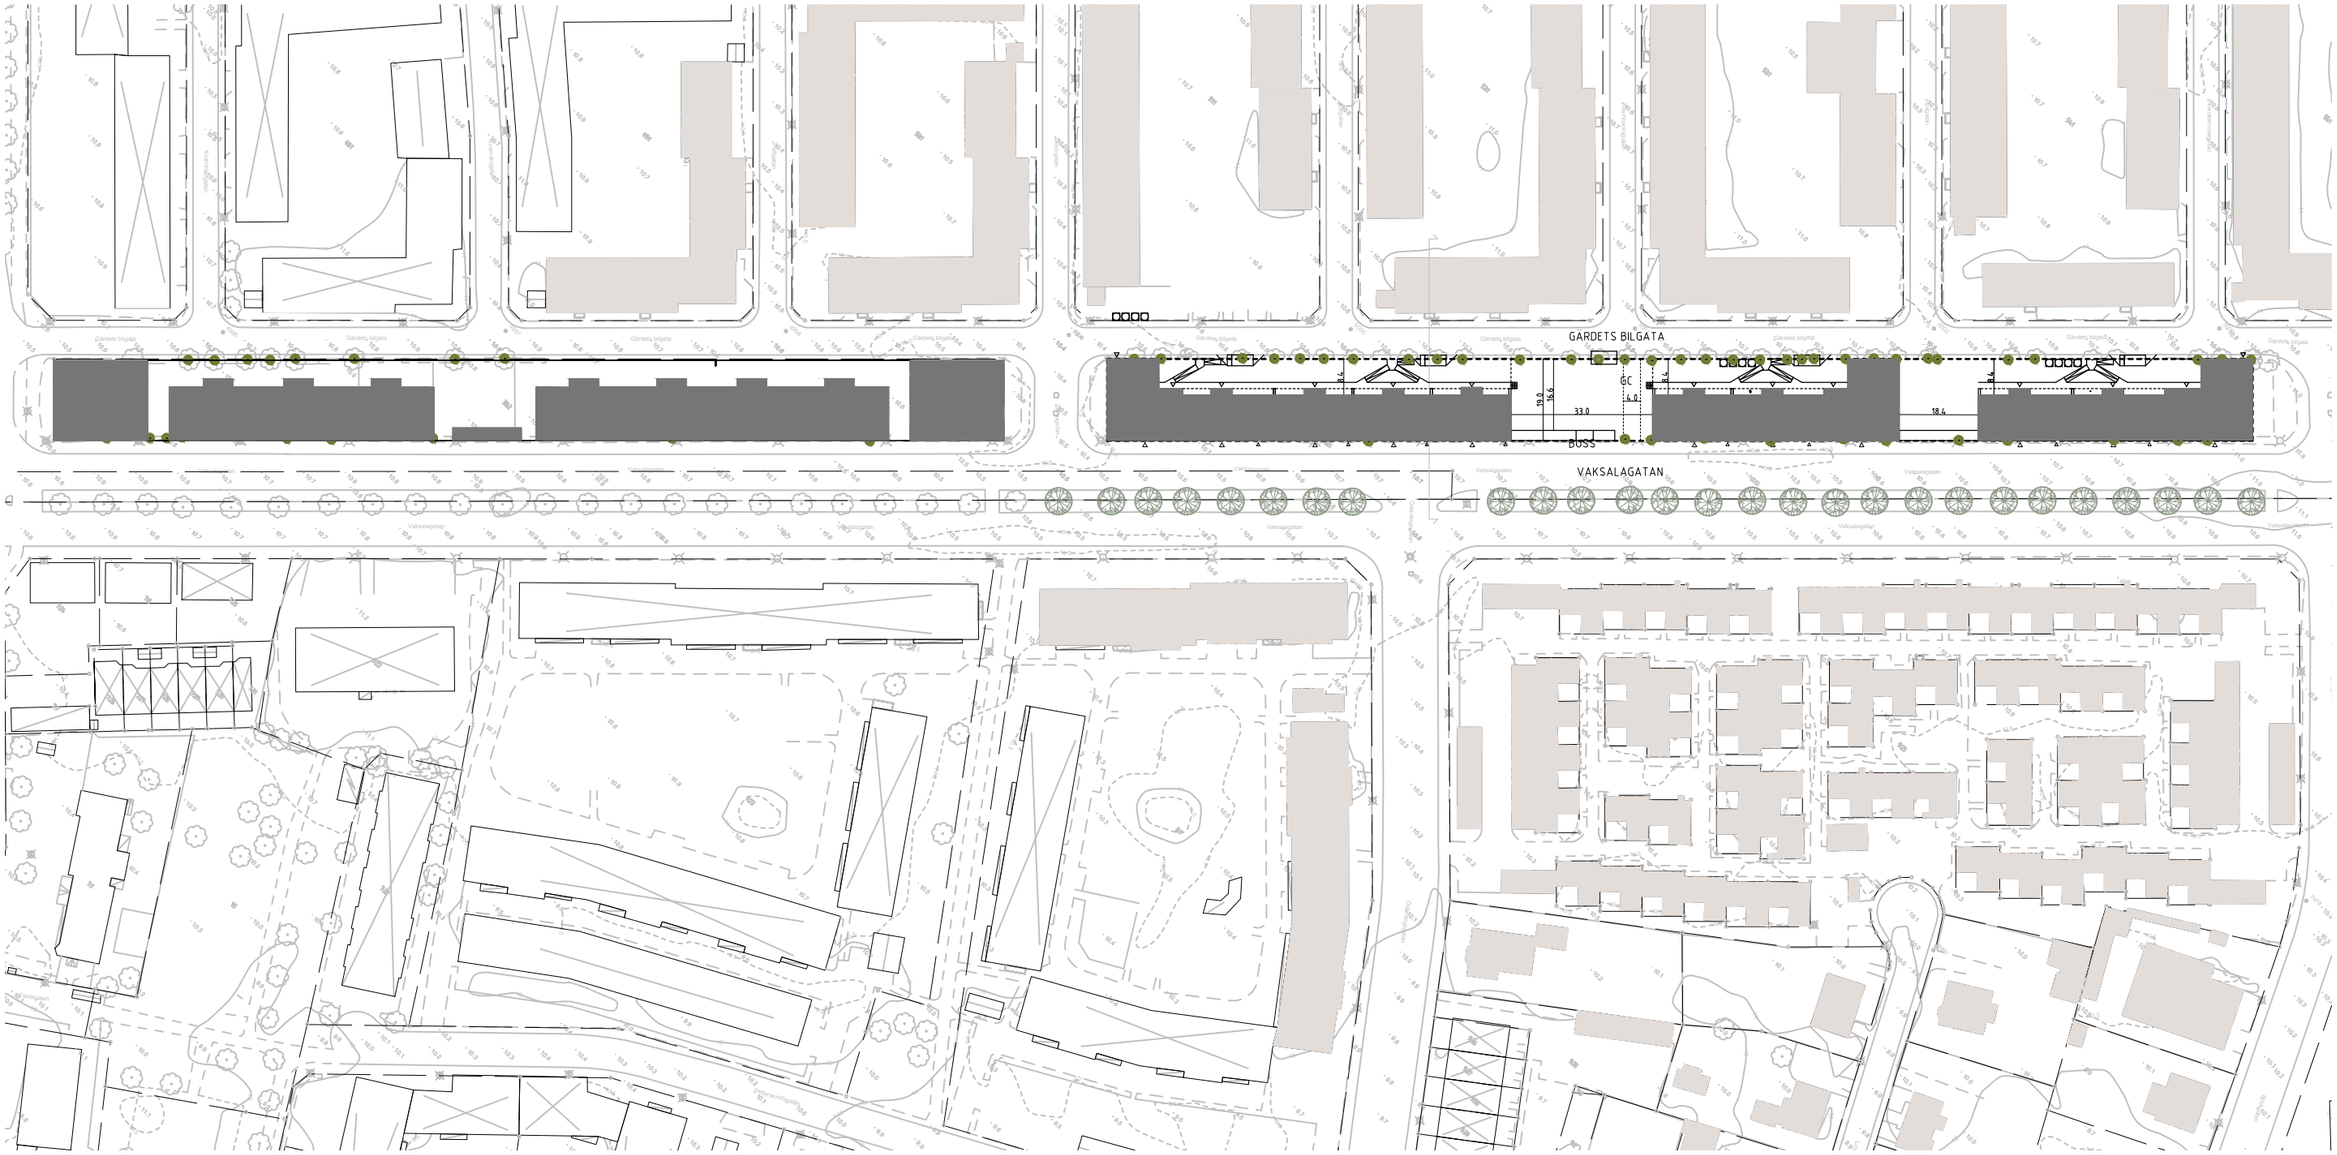
INMÄTTA TRÄD 65 st.