


PL. 27 C. FÖRSLAG TILL ÄNDRAD STADSPLAN FÖR DEL AV KVARTERET GUSTAVSBERG, UPPSALA.

UPPRÄTTAT 1 OKTOBER 1948.


Gunnar Seely
STADSARKITEKT.

fastställd den 3.6.1949

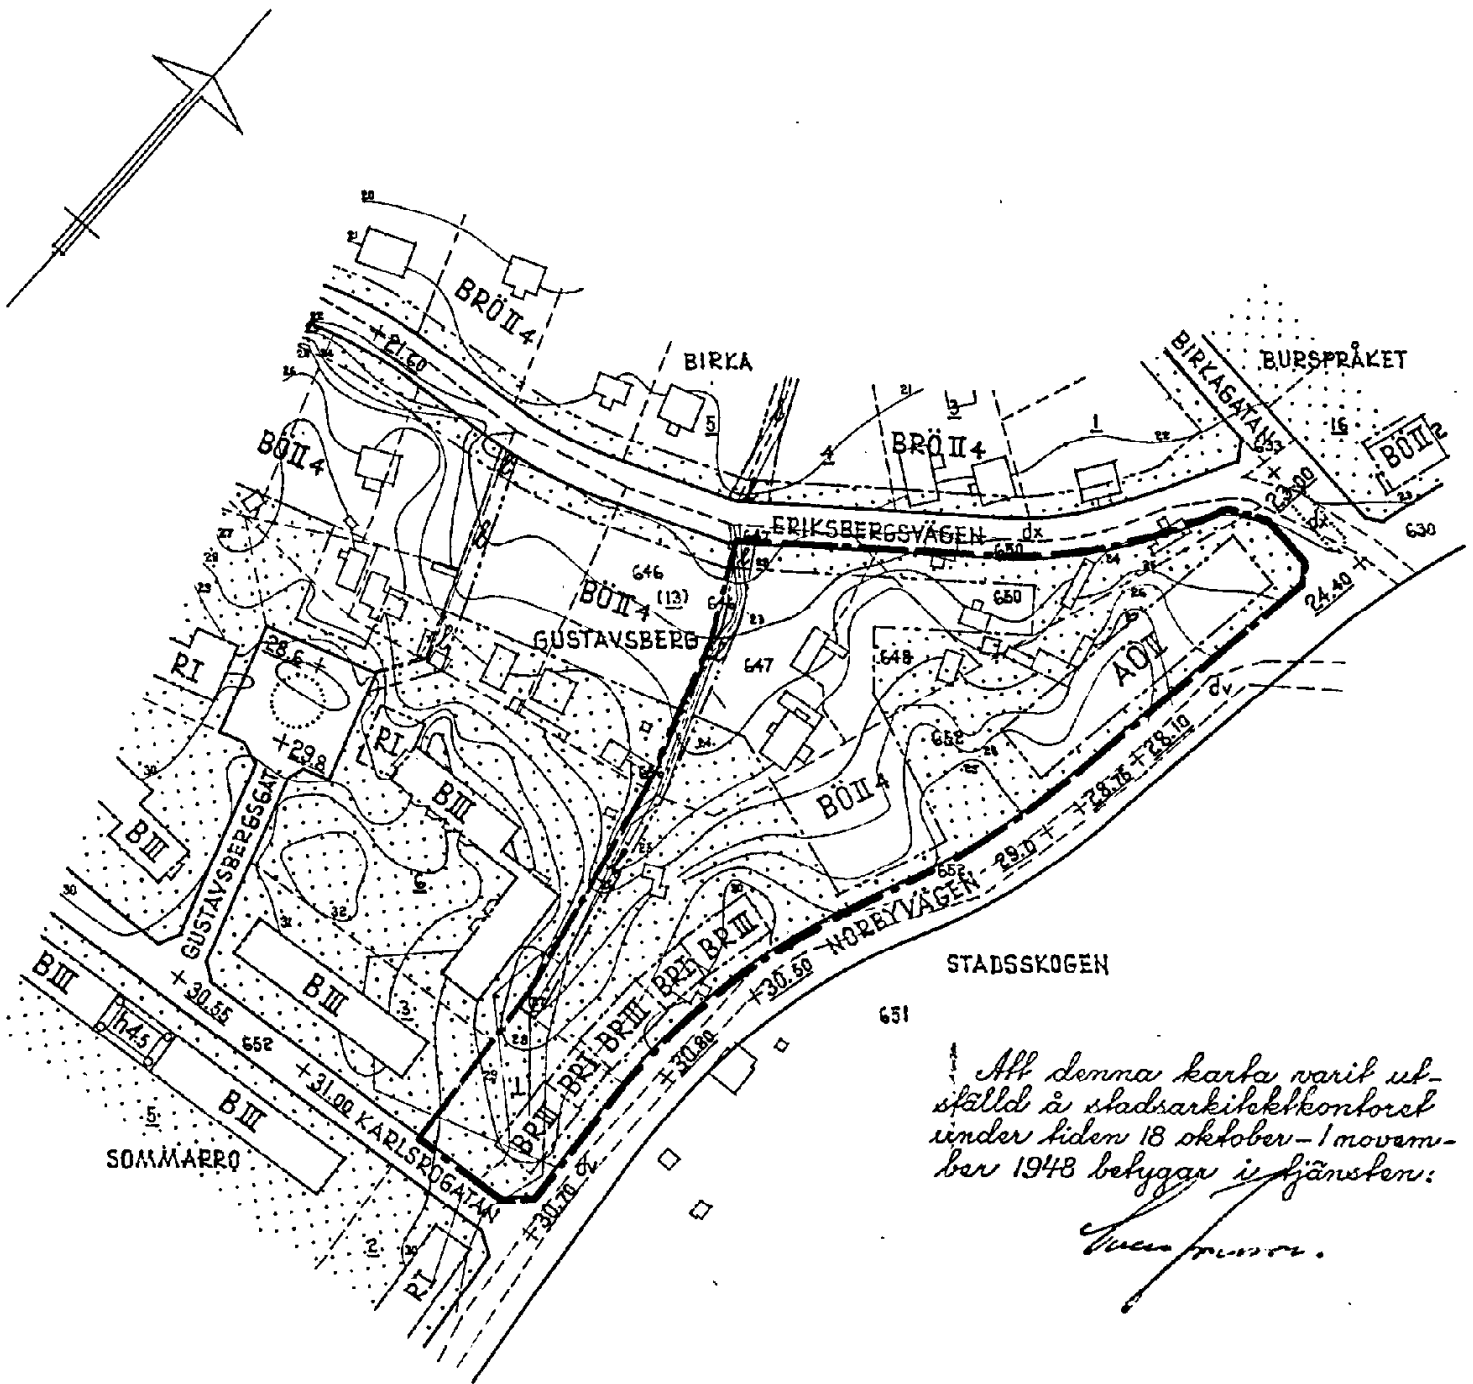

All denna karta varit utställd i stadsarkitektkontoret under tiden 18 oktober - 1 november 1948 bebyggas i tjänsten:
Gunnar Seely

- BETECKNINGAR:**
- STADSPANEGRÄNS.
 - GÄLLANDE OMRÅDESGRÄNS.
 - BESTÄMMELSEGRÄNS.
 - ÄGGRÄNS.
 - A0 OMRÅDE FÖR ALLMÄNT ÄNDAMÅL I ÖPPET BYGGNADSSÄTT.
 - BR " " BOSTADS- OCH AFFÄRSÄNDAMÅL.
 - B0 " " BOSTADSÄNDAMÅL I ÖPPET BYGGNADSSÄTT.
 - MARK SOM ICKE FÅR BEBYGGAS.
 - I, II, III. ANTAL VÅNINGAR.
 - ℓ MARK TILLGÄNGLIG FÖR UNDERJORDISKA LEDNINGAR.
 - ~ NIVÅKURVA.
 - ☐ BEFINTLIG BYGGHAD.
 - G48, I. FASTIGHETSBECKNING.

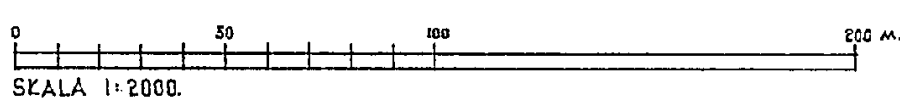

0380-147/A90