

Trafikbuller




Situation år 2040

Ljudutbredning


EKVIVALENT LJUDNIVÅ
Leq i dBA

75 <	≤ 75
70 <	≤ 70
65 <	≤ 65
60 <	≤ 60
55 <	≤ 55
50 <	≤ 50

TECKENFÖRKLARING

  -  Befintlig byggnad
-  Planerad byggnad
-  Vägbro


SKALA 1:2000

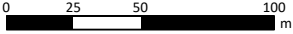

efterklang:
PART OF AFRY

Fullerö

Kund: Urbanica
 UTFÖRD AV:
 Manne Friman
 GRANSKAD AV:
 Nicklas Engström
 2022-05-04
 Bilaga: A01

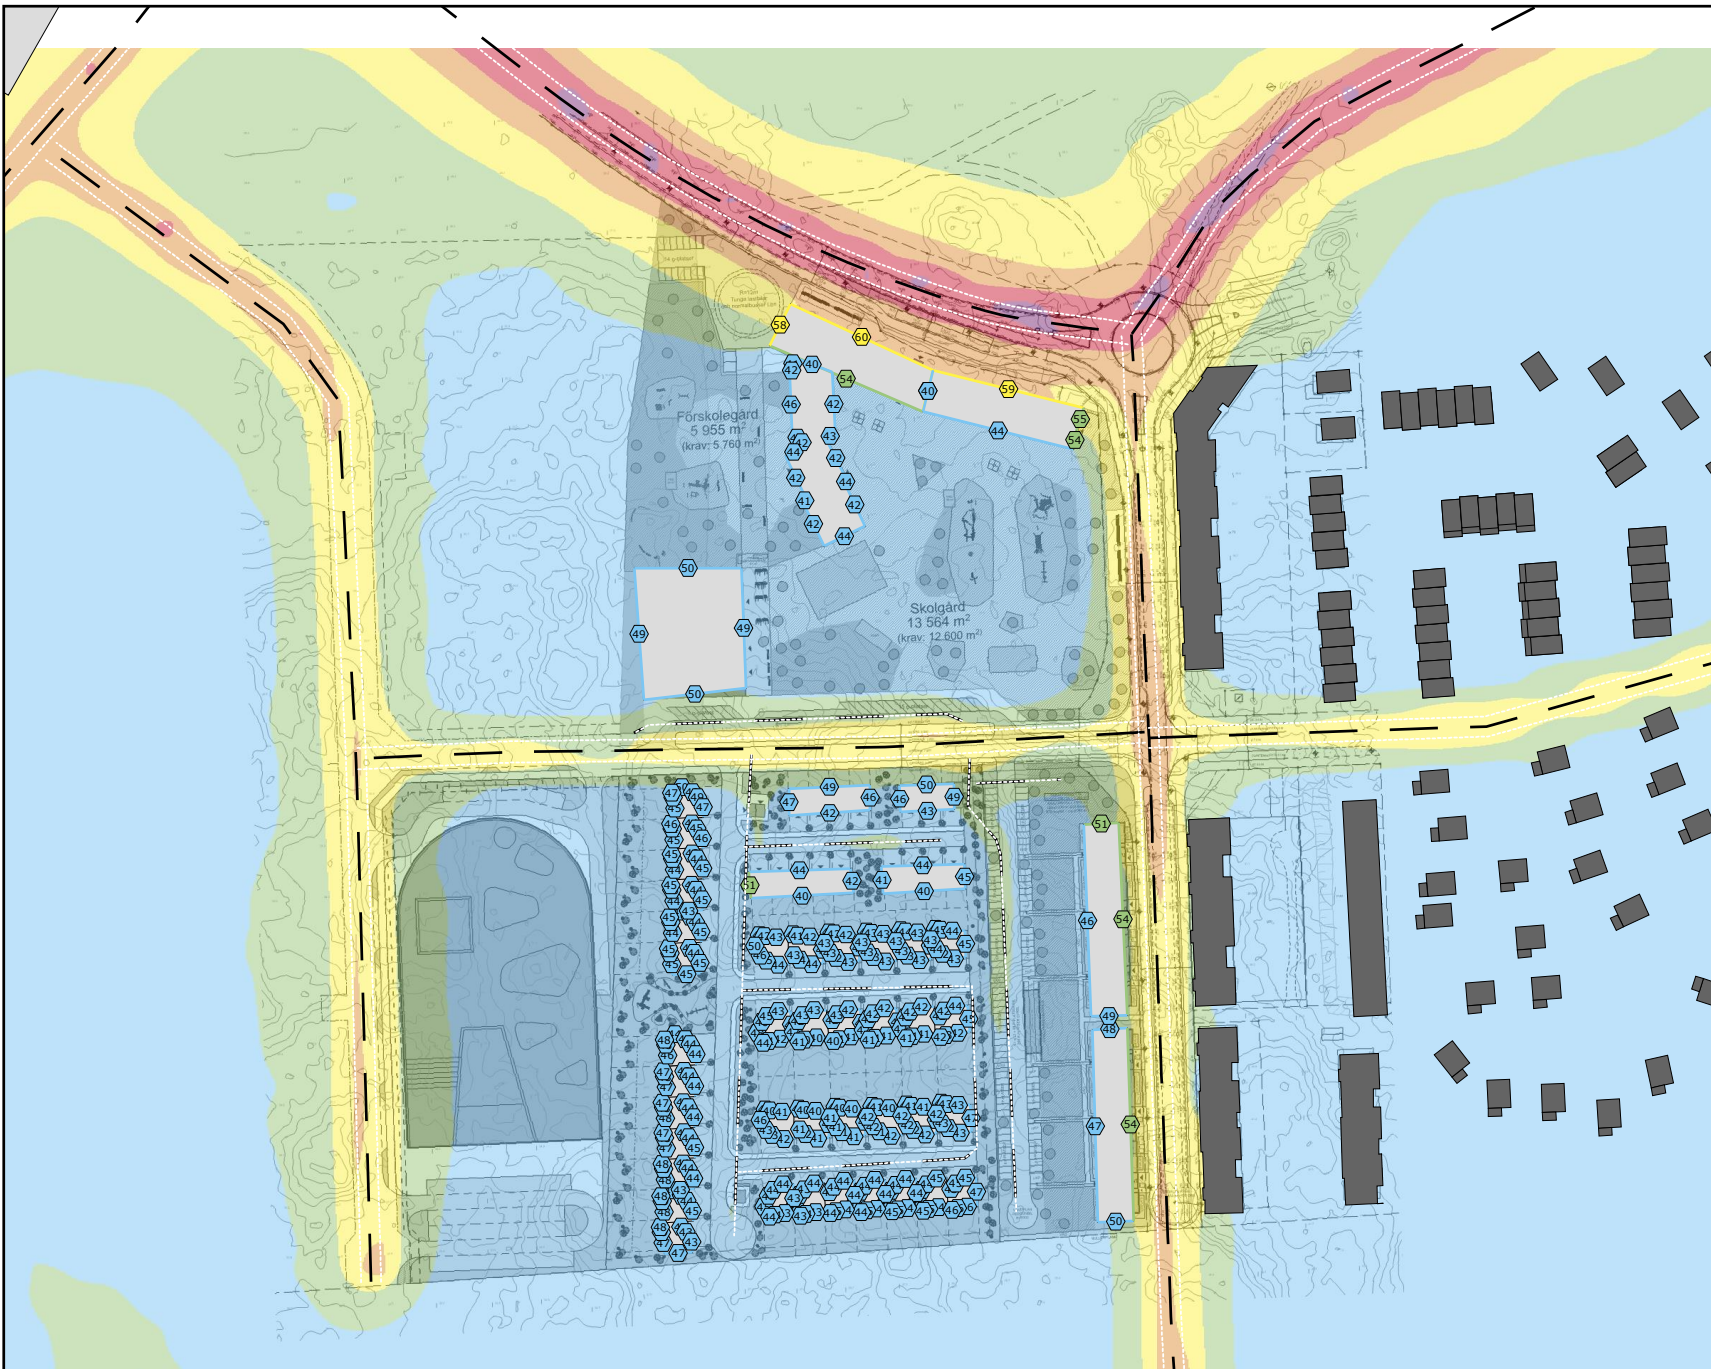


Trafikbuller

Situation år 2040

Ljudutbredning

MAXIMAL LJUDNIVÅ
L_{max} i dBA

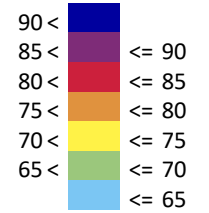

TECKENFÖRKLARING

- Befintlig byggnad
- Planerad byggnad
- Vägbro




efterklang:
PART OF AFRY

Fullerö

Kund: Urbanica
UTFÖRD AV:
Manne Friman
GRANSKAD AV:
Nicklas Engström

2022-05-04
Bilaga: A02

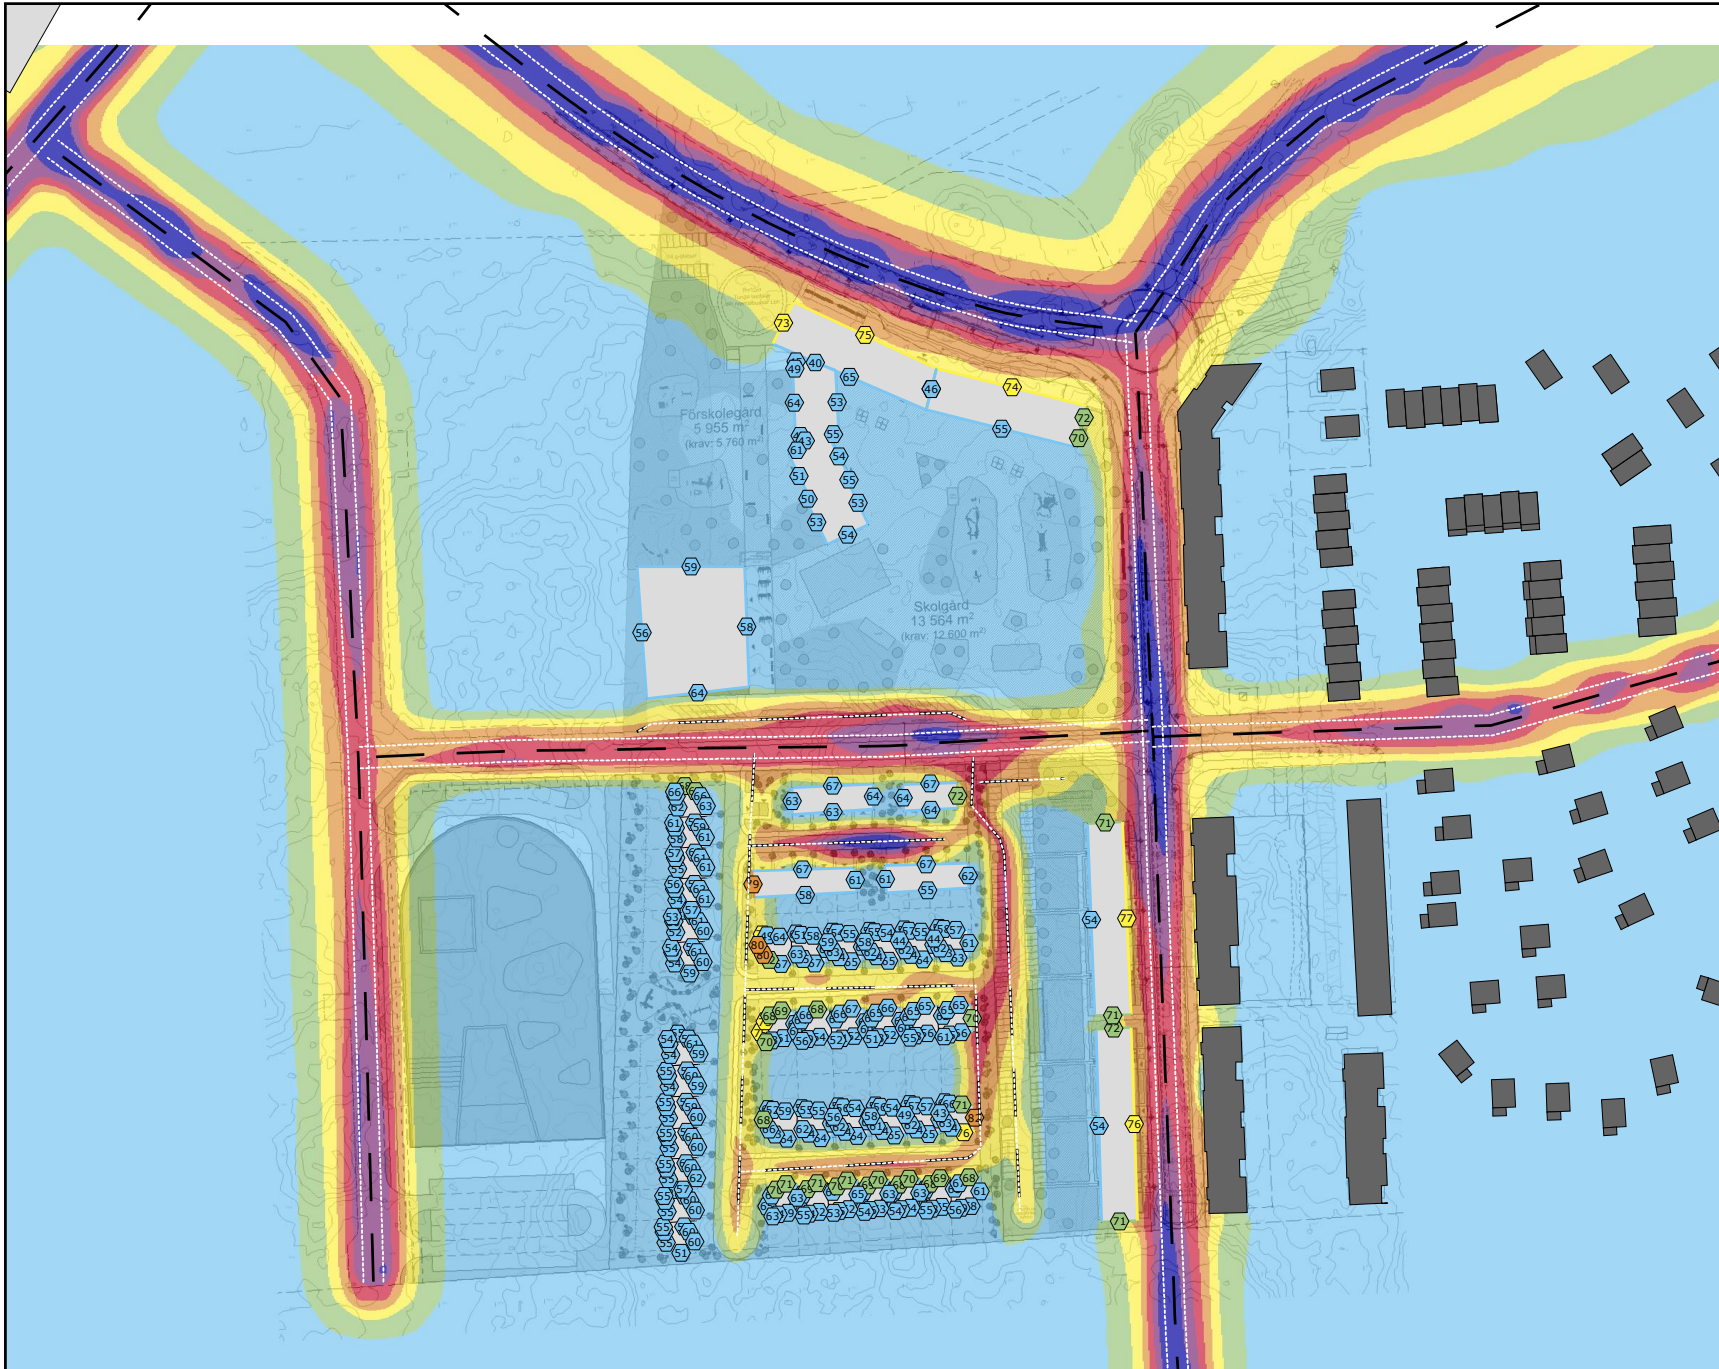


Verksamhetsbuller

Situation år 2040




Ljudutbredning


Dagtid

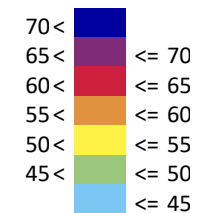EKVIVALENT LJUDNIVÅ
Leq i dBA



TECKENFÖRKLARING

-  Befintlig byggnad
-  Planerad byggnad
-  Vägbro

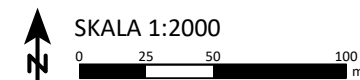

efterklang:
PART OF AFRY

Fullerö

Kund: Urbanica

UTFÖRD AV:


Manne Friman

GRANSKAD AV:

Nicklas Engström

2022-05-04

Bilaga: A03

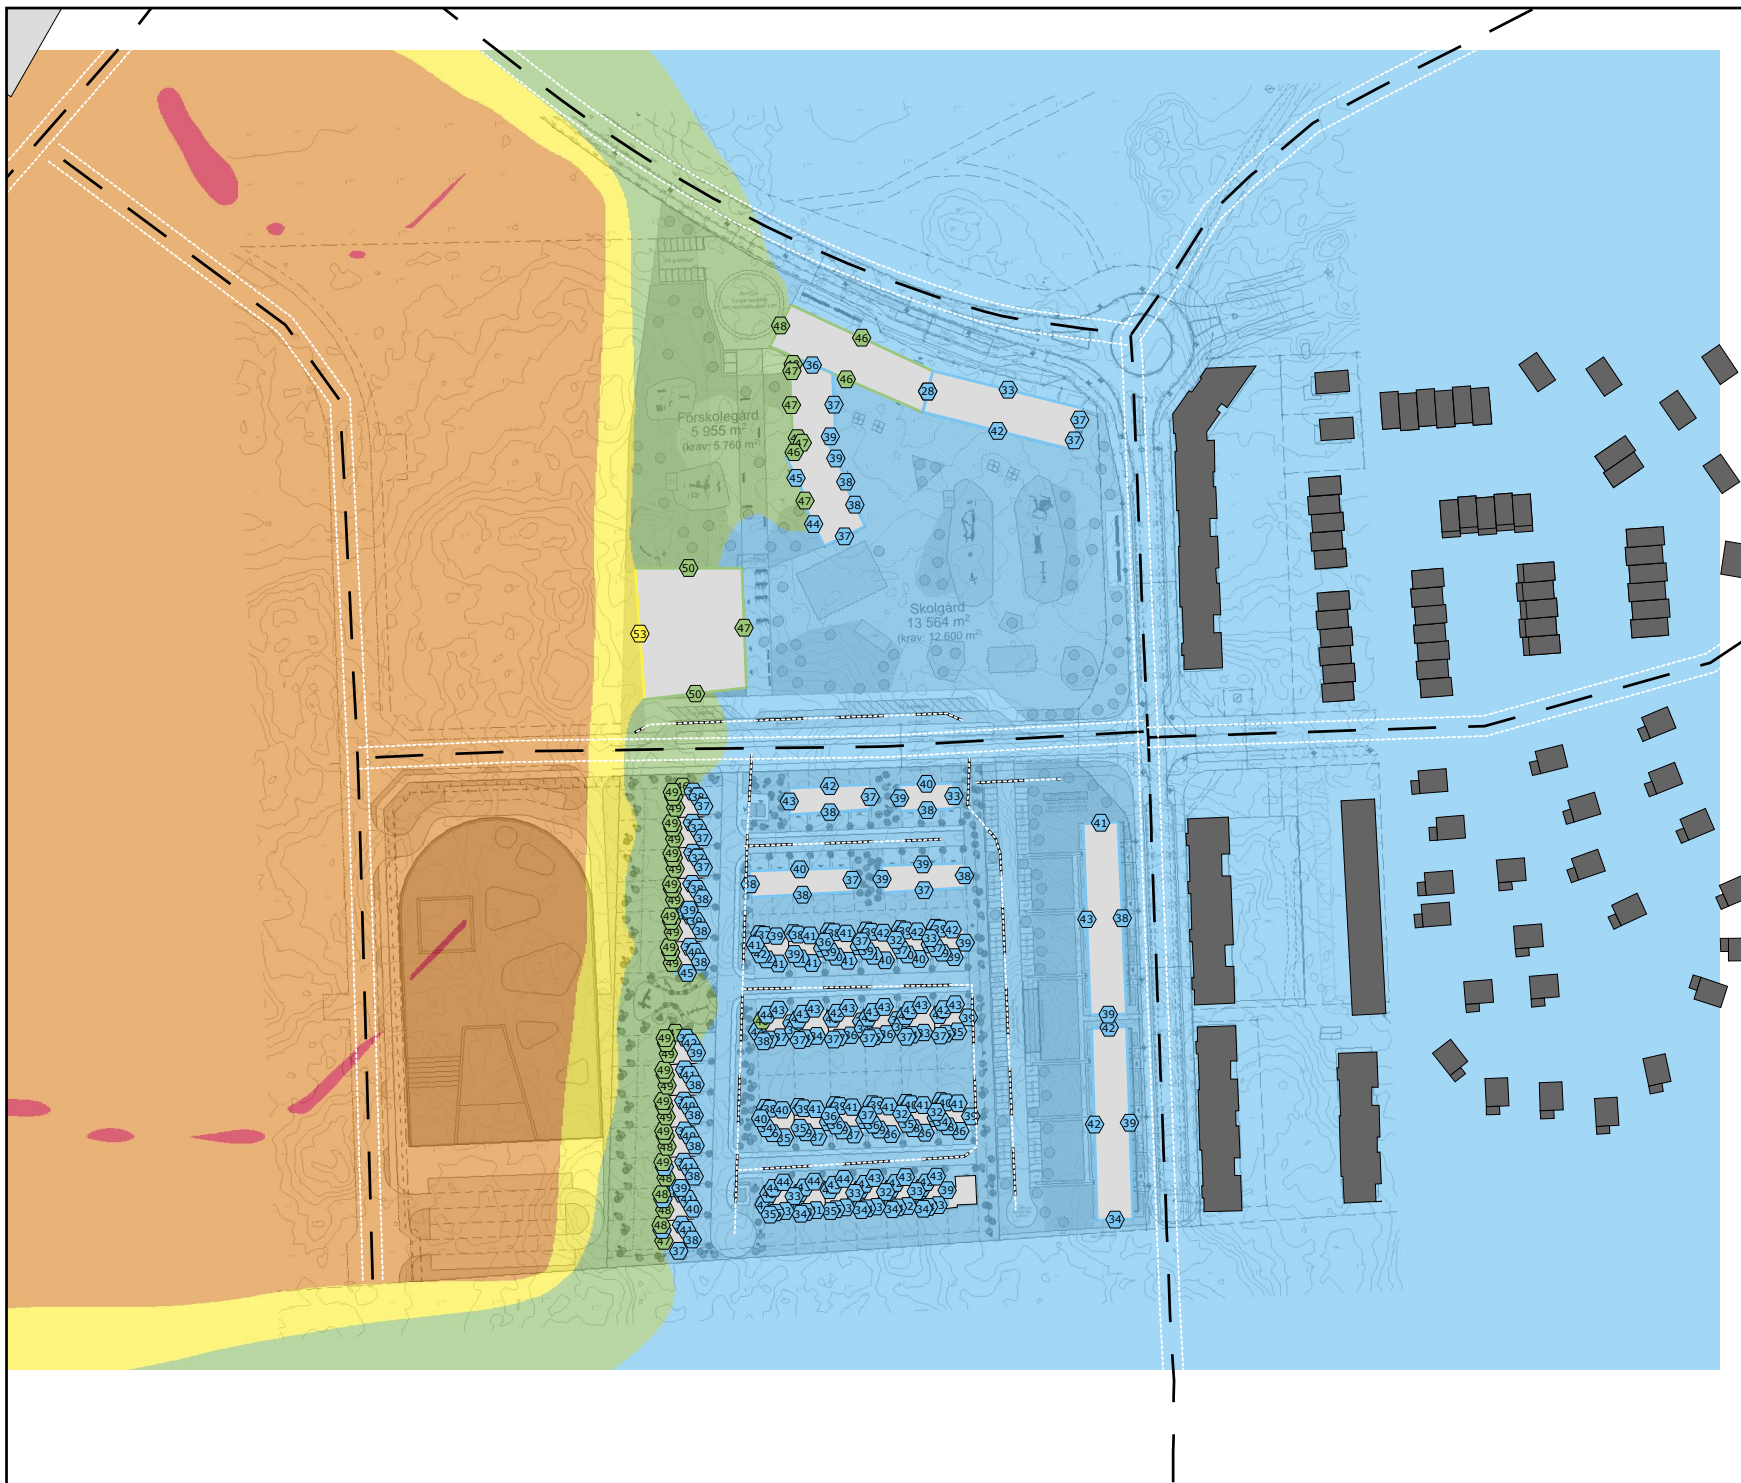


Verksamhetsbuller

Situation år 2040

Ljudutbredning


Kvällstid

EKVIVALENT LJUDNIVÅ
Leq i dBA

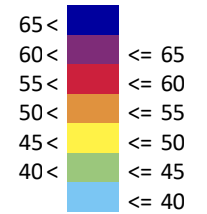

TECKENFÖRKLARING


- Befintlig byggnad
- Planerad byggnad
- Vägbro

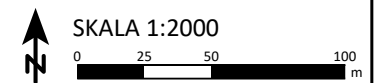

efterklang:
PART OF AFRY

Fullerö

Kund: Urbanica
 UTFÖRD AV:
 Manne Friman
 GRANSKAD AV:
 Nicklas Engström
 2022-05-04
 Bilaga: A04

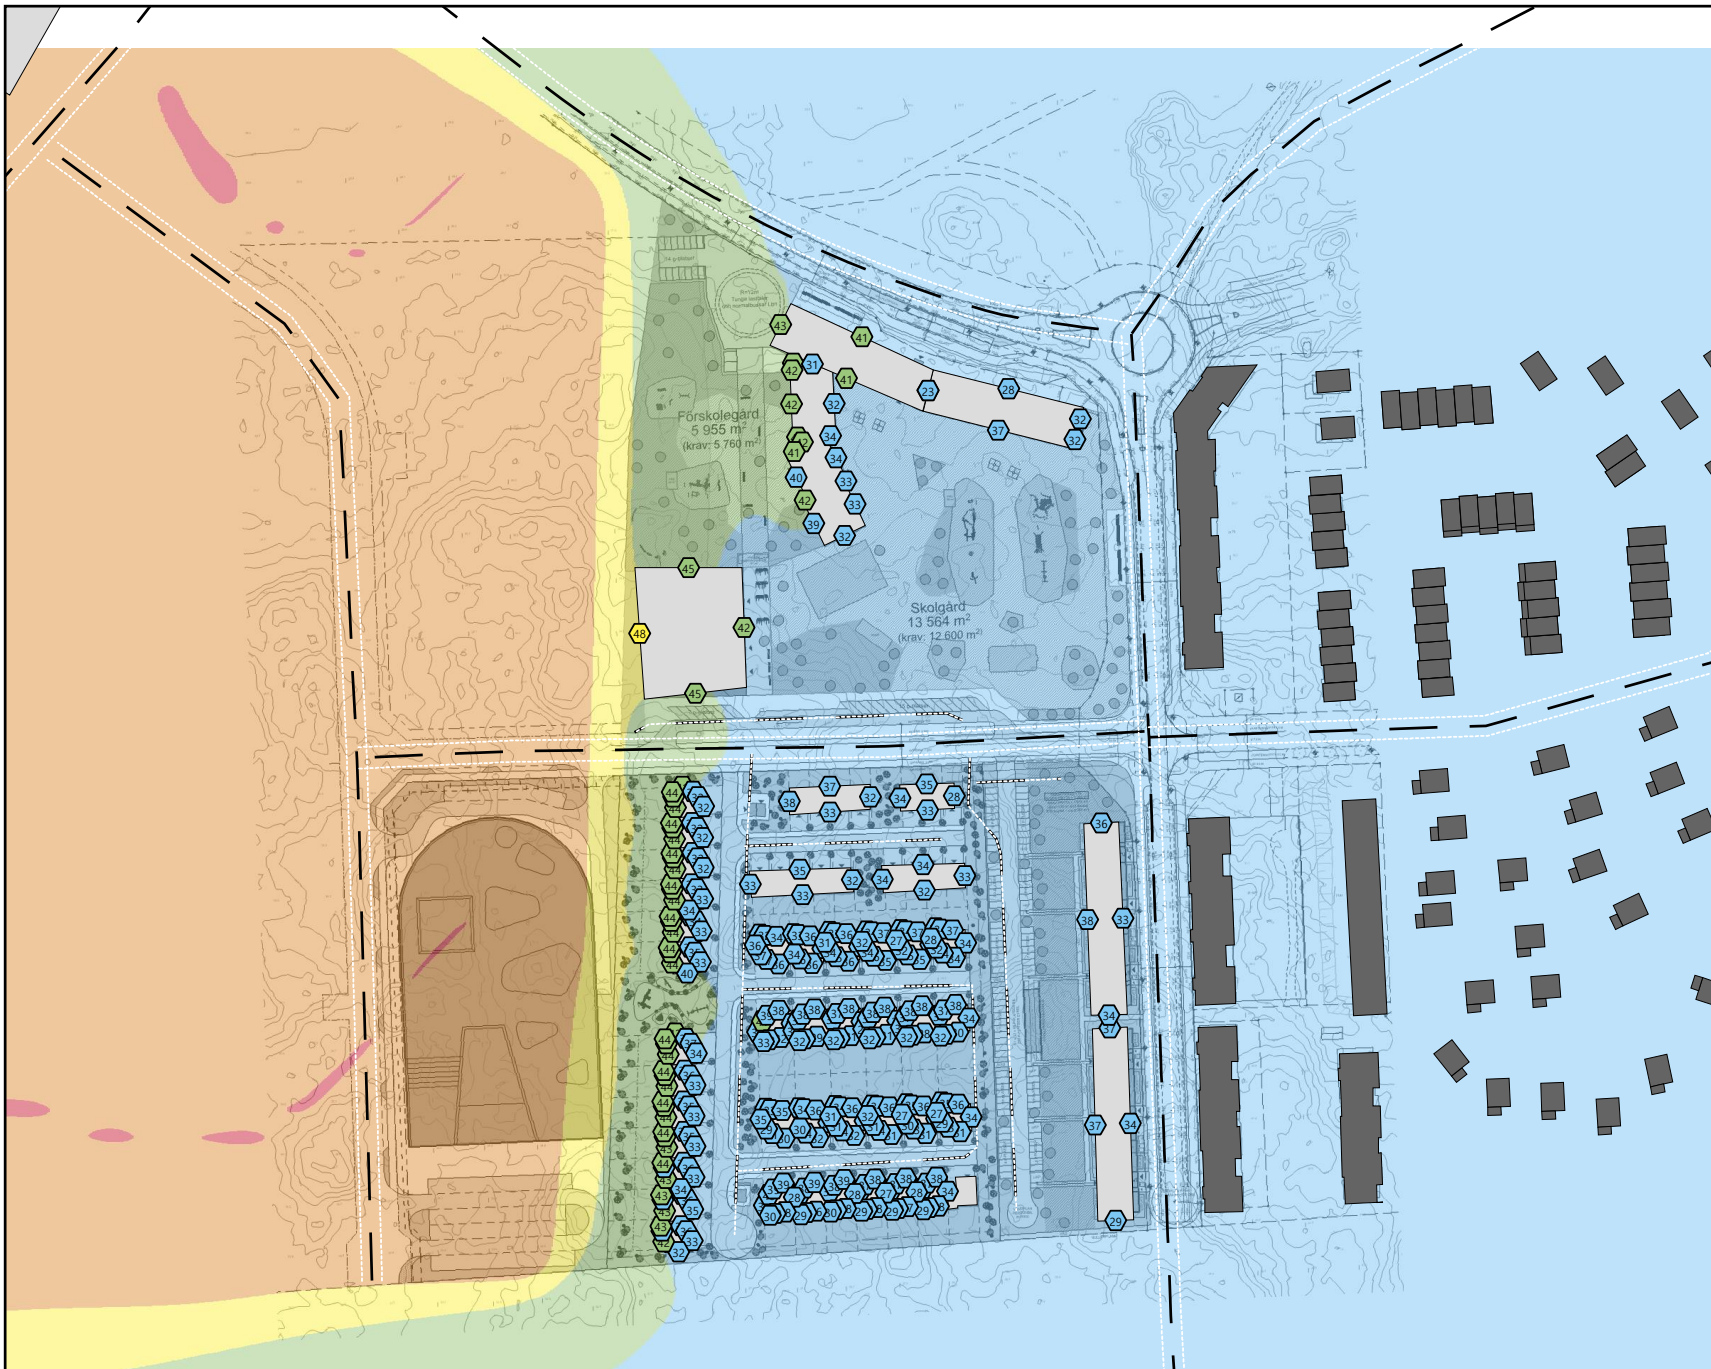


Verksamhetsbuller

Situation år 2040

Ljudutbredning


Natttid

EKVIVALENT LJUDNIVÅ
Leq i dBA

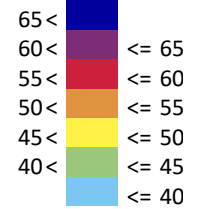

TECKENFÖRKLARING

- █ Befintlig byggnad
- █ Planerad byggnad
- █ Vägbro

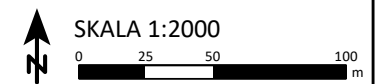


efterklang:
PART OF AFRY

Fullerö

Kund: Urbanica
UTFÖRD AV:
Manne Friman
GRANSKAD AV:
Nicklas Engström

2022-05-04
Bilaga: A05

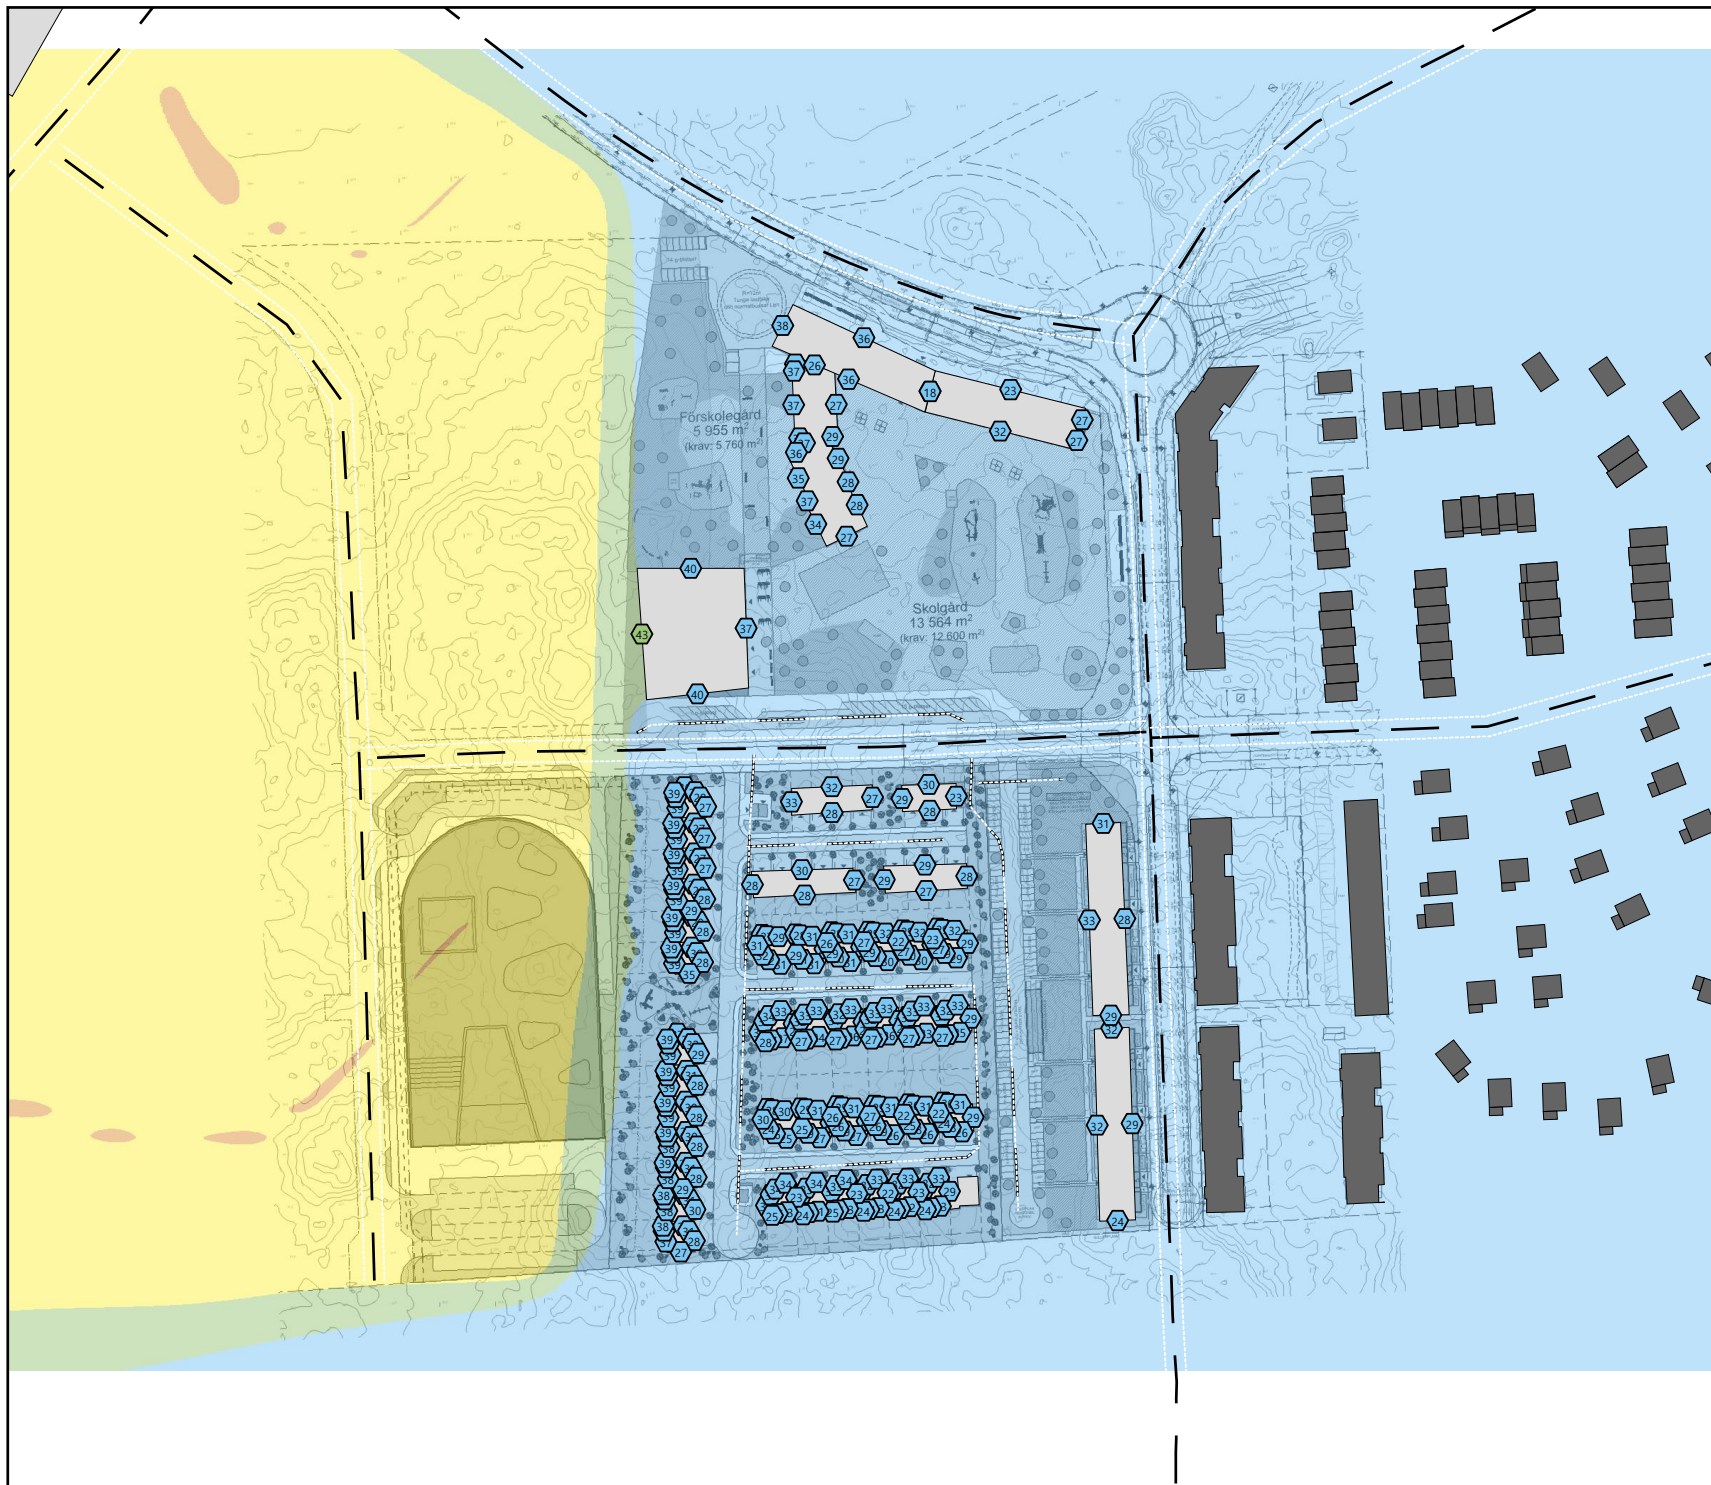


Verksamhetsbuller

Situation år 2040




Ljudutbredning


Natttid

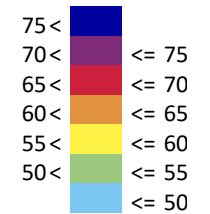MAXIMAL LJUDNIVÅ
L_{max} i dBA



TECKENFÖRKLARING

-  Befintlig byggnad
-  Planerad byggnad
-  Vägbro

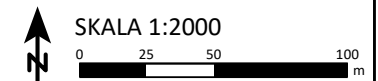

efterklang:
PART OF AFRY

Fullerö

Kund: Urbanica

UTFÖRD AV:
Manne Friman

GRANSKAD AV:
Nicklas Engström

2022-05-04
Bilaga: A06

