

TILLHÖR UPPSALA KOMMUNS
BYGGNADSNÄMNDIS BESLUT
1975.04.29 § 747

Inger Ståhlberg
INGER STÅHLBERG
SEKRETERARE.

TILLHÖR UPPSALA KOMMUNFULLMÄKTIGES
BESLUT DEN 16 JUNI 1975 § 219
EX OFFICIO:

ULLA BERGENGREN
KOMMUNFULLMÄKTIGES SEKRETERARE

ATT LÄNSSTYRELSEN I UPPSALA LÄN
1975-11-14 PÅ GÄTT BESLUTET VIGAR
FASTSTÄLLT DENNA BYGGNADSPLAN
OCH ATT BESLUTET ENLIGT 150 § TREDJE
STYCKET BYGGNADSLAGEN VUNNIT
LAGA KRAFT BETYGAR
LENNART OLSSON

LIKHETEN MED ORIGINAL
BETYGAR I TJÄNSTEN:

Erik Thord
ERIK THORD
STADSPLANEARKITEKT


B 316.

FÖRSLAG TILL BYGGNADSPLAN FÖR DEL AV
LÖVSTA 1:3 M. FL., ALMUNGE,
UPPSALA KOMMUN

UPPRÄTTAD I FEBRUARI 1975. REV I APRIL 1975.

John Linnæus
JOHN LINNÆUS
PLANCHEF

Erik Thord
ERIK THORD
STADSPLANEARKITEKT

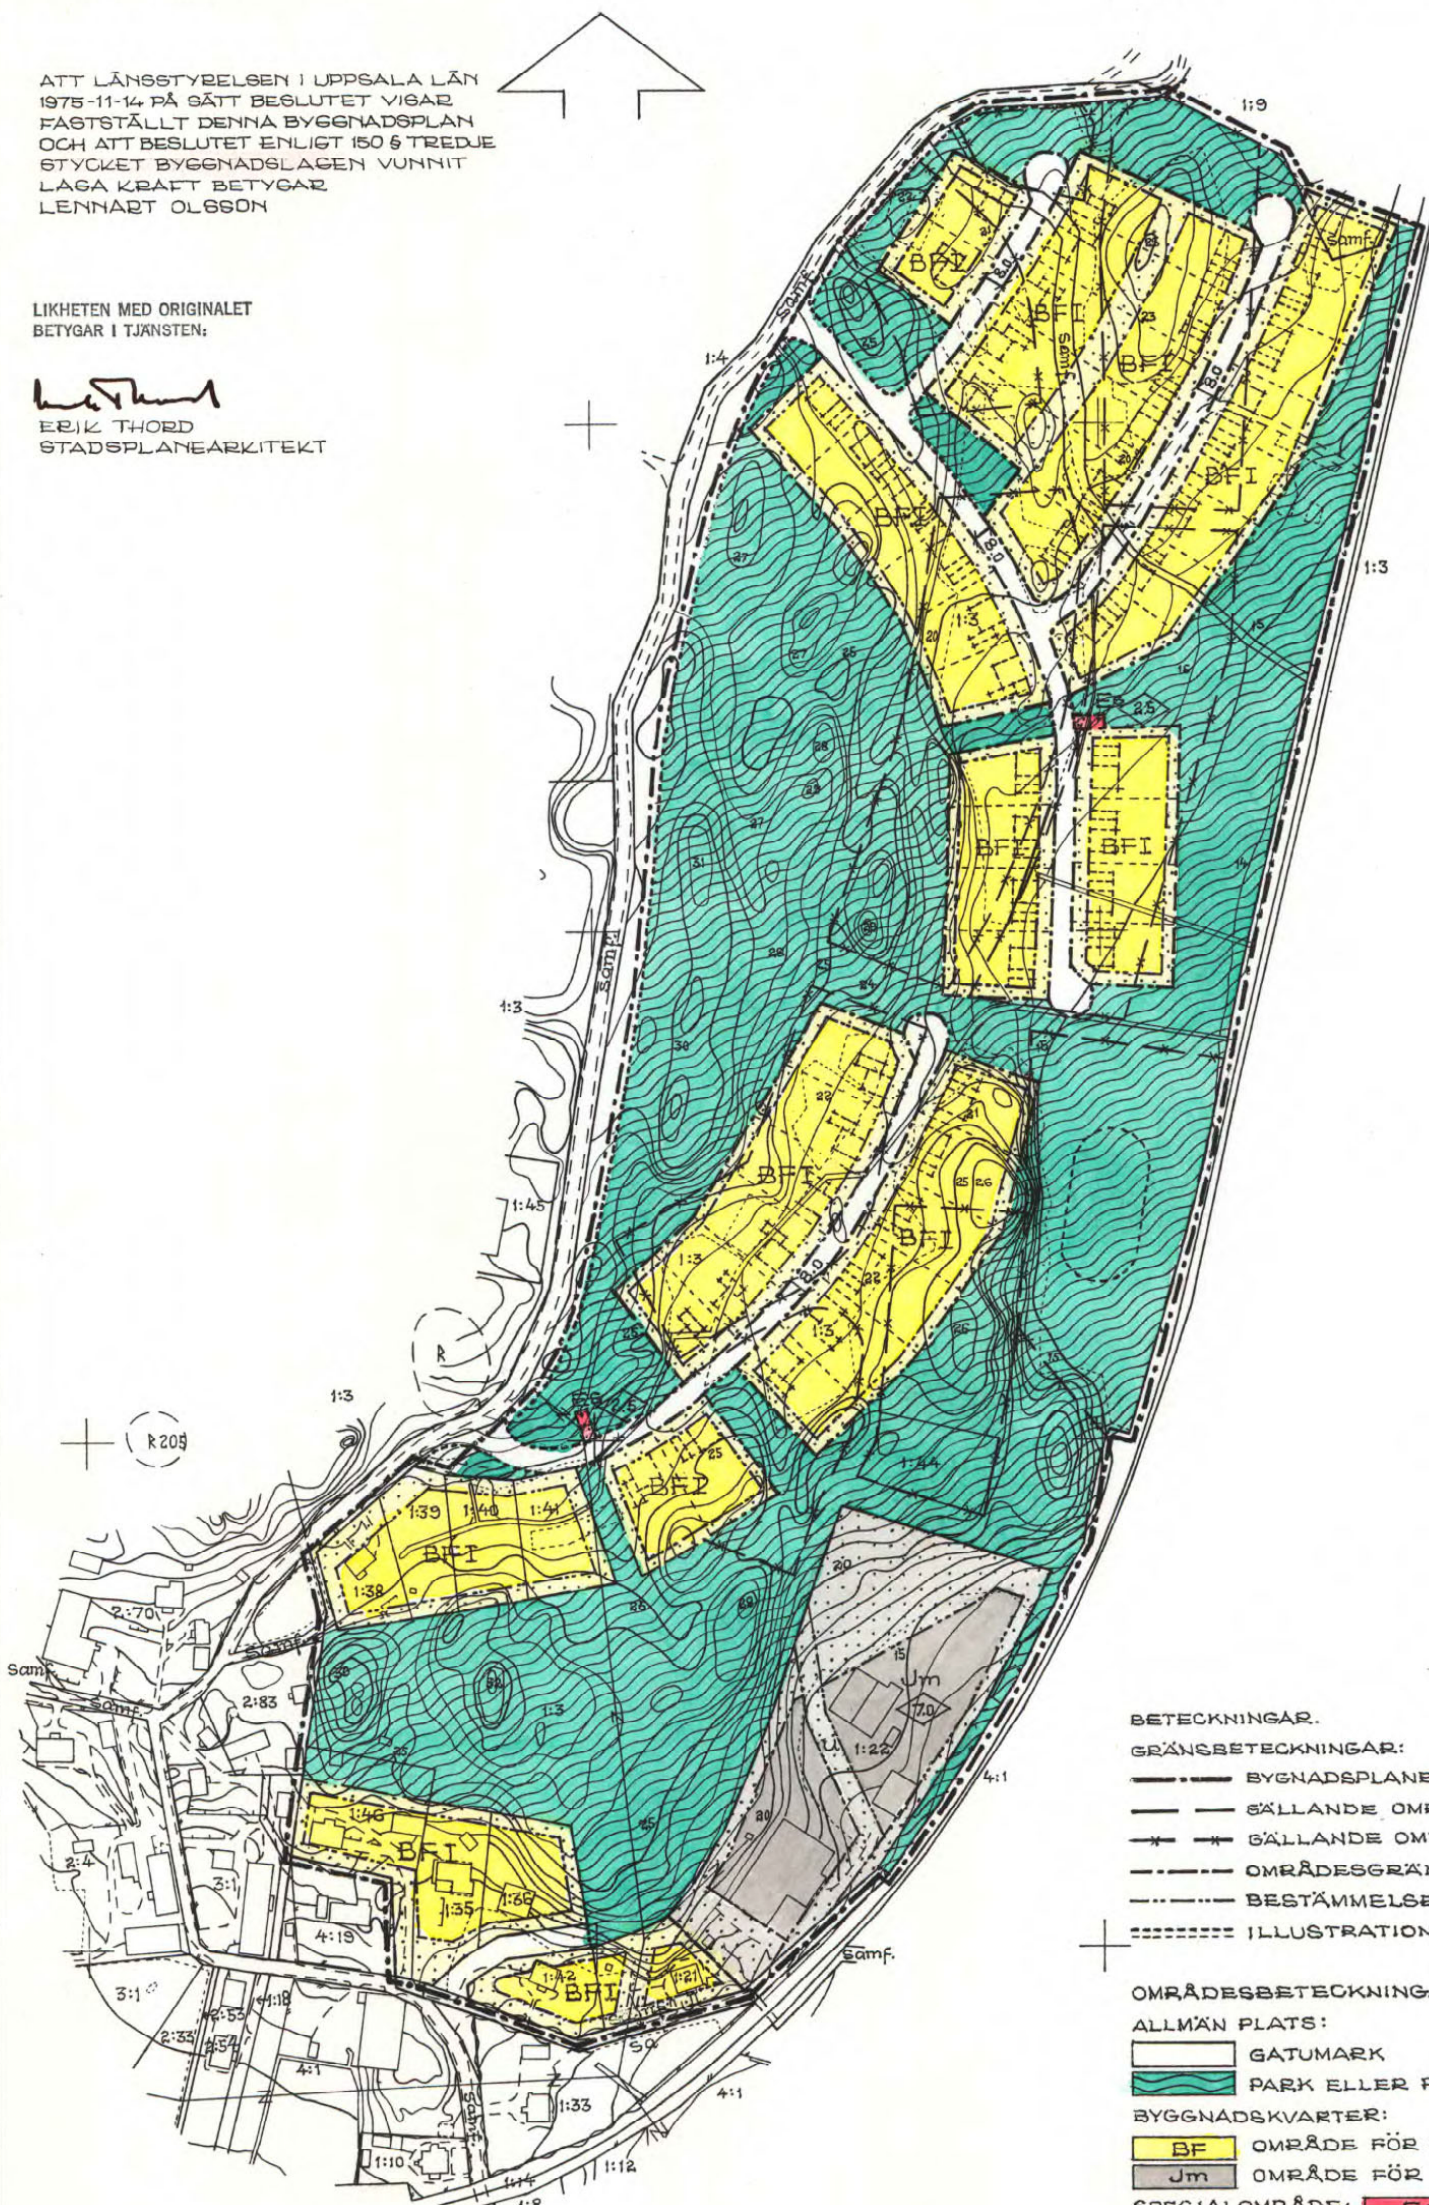

BETECKNINGAR.

GRÄNSBETECKNINGAR:

- BYGGNADSPANEGRÄNS 3 M UTANFÖR PLANOMRÅDET.
- GÄLLANDE OMRÅDESGRÄNS.
- GÄLLANDE OMRÅDESGRÄNS AVSEDD ATT UTGÅ.
- OMRÅDESGRÄNS.
- BESTÄMMELSEGRÄNS.
- ILLUSTRATIONSLINIER.

OMRÅDESBETECKNINGAR:

ALLMÄN PLATS:

- GATUMARK
- PARK ELLER PLANTERING.

BYGGNADSKVARTER:

- BF OMRÅDE FÖR BOSTADSÄNDAMÅL, FRISTÅENDE HUS.
- Jm OMRÅDE FÖR SMÅINDUSTRIÄNDAMÅL.

SPECIALOMRÅDE: ES TRANSFORMATORSTATION.

ÖVRIGA BETECKNINGAR:

- MARK SOM ICKE FÅR BEBYGGAS.
- I ANTAL VÄNINGAR.
- 0.0 BYGGNADSHÖJD.
- 0.0 VÄGBREDD I METER.
- u MARK TILLGÄNGLIG FÖR UNDERJORDISKA LEDNINGAR.
- 1:3 FASTIGHETSBETECKNING.
- FASTIGHETSGRÄNS
- BEFINTLIG BYGGNAD
- 0 NIVÅKURVA.

0 50 100 200 M
SKALA 1:2000