


Koordinatsystem : Uppsala lokala system i plan
 Underlag : Primärkarta
 Upprättad i oktober 1999

X=112300

Y=107000

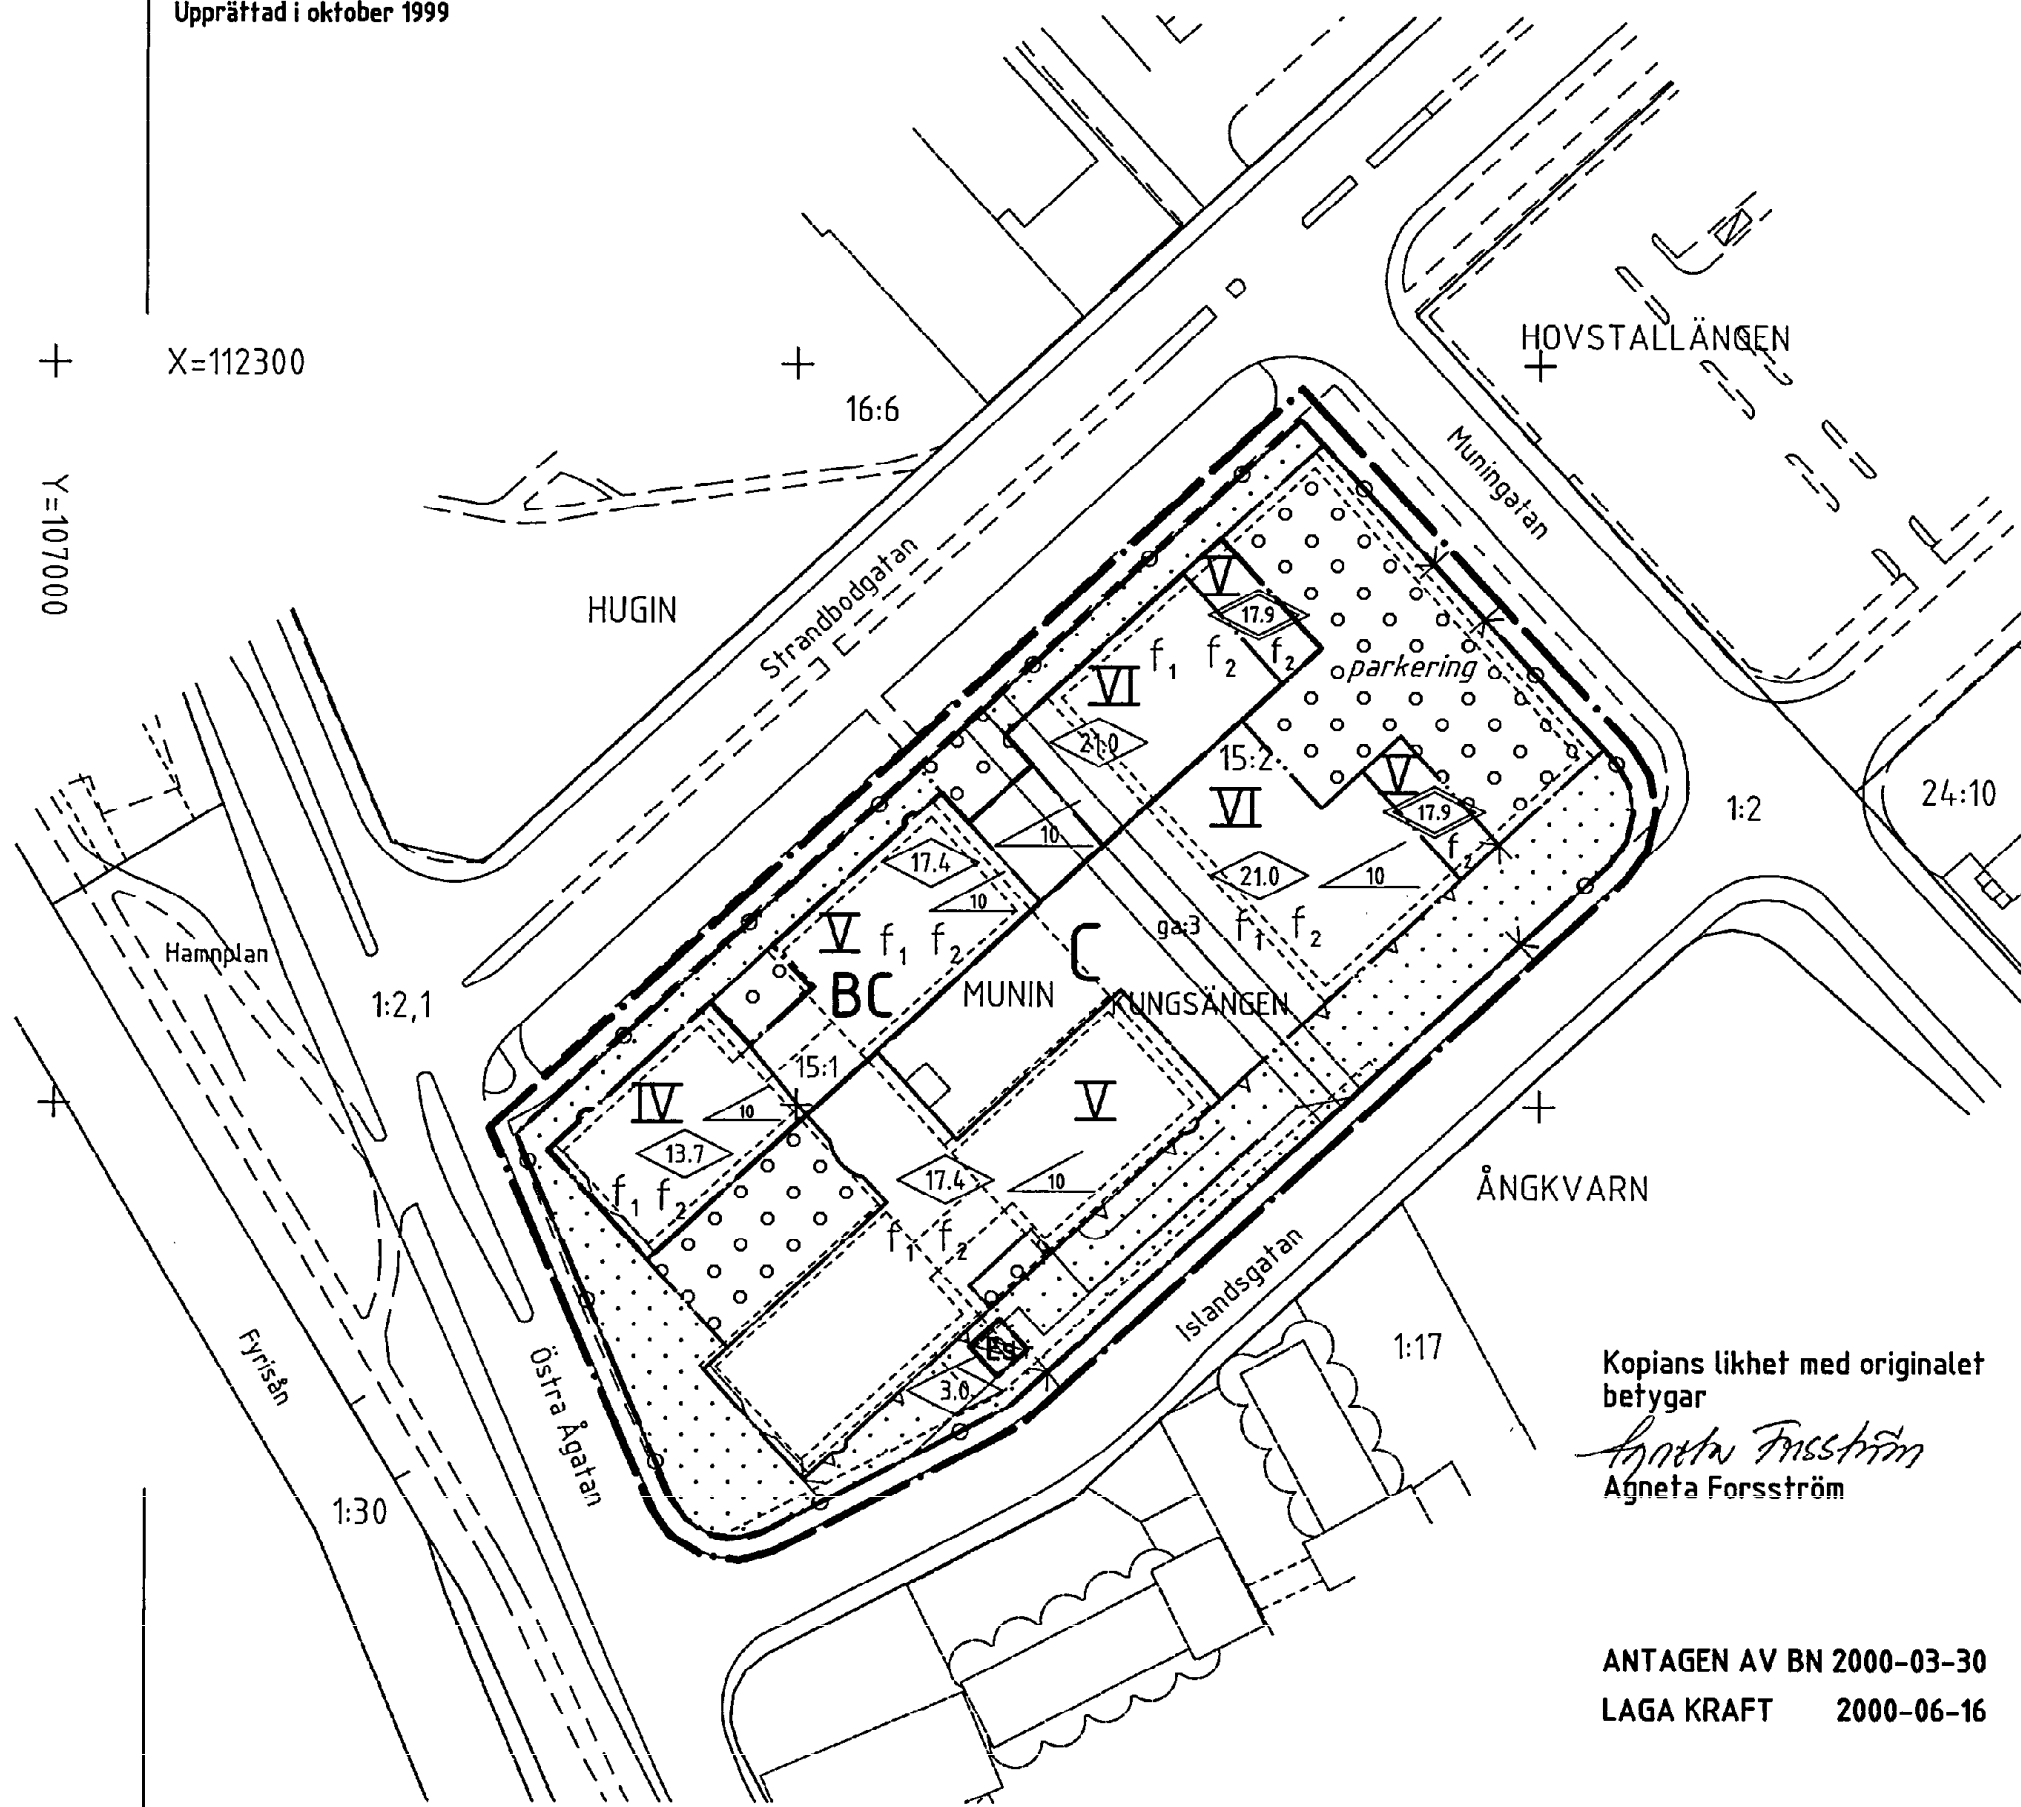

PLANBESTÄMMELSER

Följande gäller inom områden med nedanstående beteckningar.
 Där beteckning saknas gäller bestämmelsen inom hela planområdet.
 Endast angiven användning och utformning är tillåten.

GRÄNSBETECKNINGAR

- Linje belägen 3m utanför planområdet
- Användningsgräns
- Egenskapsgräns

ANVÄNDNING AV MARK

- Kvartersmark
- B** Bostäder, ej bottenvåning, högst 4000 kvm bruttoarea
- C** Centrum
- Es** Tekniska anläggningar

BEGRÄNSNING AV MARKENS BEBYGGANDE

- ▨ Marken får inte bebyggas
- ○ ○ Marken får byggas under med körbart bjälklag

MARKENS ANORDNANDE

- ⊙ ⊙ ⊙ Utfart får inte anordnas, tvärestreck markerar förbudets slut

UTFORMNING

- VI** Högsta antal våningar
- 17.9** Högsta byggnadshöjd i meter
- 21.0** Högsta totalhöjd i meter
- 10** Största taklutning i grader. Behov av enstaka anordningar för teknisk försörjning och inbyggnader av dessa får bryta takfallet

UTSEENDE

- f₁** Översta och nedersta våningen (mezzanin- och sockelvåning) skall ges en avvikande utformning
- f₂** Fasaden skall vara puts, tegel eller glas

BYGGNADSTEKNIK

- ⊙ ⊙ ⊙ Bullerdämpning skall utföras i fasad / fönster där bullernivån från omgivningen överstiger 35 dB(A) inomhus

ADMINISTRATIVA BESTÄMMELSER

Genomförandetiden är 10 år från den dag planen vunnit laga kraft

ILLUSTRATIONER

parkering Illustrationstext

UPPLYSNINGAR

- Planhandlingen består av:
- plankarta med bestämmelser
- plan- och genomförandebeskrivning

ANTAGANDEHANDLING

- består av:
- planhandling
- samrådslista
- fastighetsförteckning
- utlåtande

Planen är upprättad enligt reglerna för ENKELT PLANFÖRFARANDE

Kopians likhet med originalet
 bekräftar

Agneta Forsström
 Agneta Forsström

ANTAGEN AV BN 2000-03-30
 LAGA KRAFT 2000-06-16


Detaljplan för
Kv MUNIN
 Uppsala kommun

Dp 56 H
 99/20061-1

Upprättad i januari 2000, reviderad i februari 2000

Lennart Holme
 Lennart Holme
 tf planchef

Anneli Sundin
 Anneli Sundin
 planarkitekt

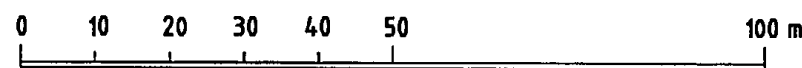

SKALA 1:1000

0380-P2000/37

