

KV. SULAN, KLACKEN,
ÅSKAN, M.FL.
UPPSALA KOMMUN

FÖRSLAG TILL STADSPLAN

UPPRÄTTAD I MARS 1986 REV. JULI 1986

Ingar Blomster
INGAR BLOMSTER
PLANCHEF

Ivan Czartowski
IVAN CZARTOWSKI
PLANARKITEKT

GRUNDKARTAN UPPRÄTTAD I DECEMBER 1985.
KOMPLETTERAD OCH UTVIDSAD I JANUARI 1986
KOMPLETTERAD I MARS 1986

Ivan Fredriksson
IVAN FREDRIKSSON
I E INGENJÖR

TILLHÖR UPPSALA KOMMUNS
BYGGNADSNÄMNDIS BESLUT
86-07-17 § 223
BETYGAR:

Ingered Hult
INGERED HULT
SEKRETERARE


TILLHÖR UPPSALA KOMMUNFULLMÄKTIGES
BESLUT DEN 25 AUGUSTI 1986 § 208
EX OFFICIO: ULLA BERGENGREN
KOMMUNFULLMÄKTIGES SEKRETERARE

OMRÅDE SOM UNDANTAGITS
I KOMMUNFULLMÄKTIGES
BESLUT 86-08-25 § 208

PLANEN FÄSTSTÄLLD GENOM LÄNGSTYRELSEN
BESLUT 1986-12-09.
BESLUTET HAR VUNNIT LAGA KRAFT.
FLORENCE ERIKSSON

KOPIANS LIKHET MED ORIGINALET
BETYGAR

Inger Edwall
INGER EDWALL

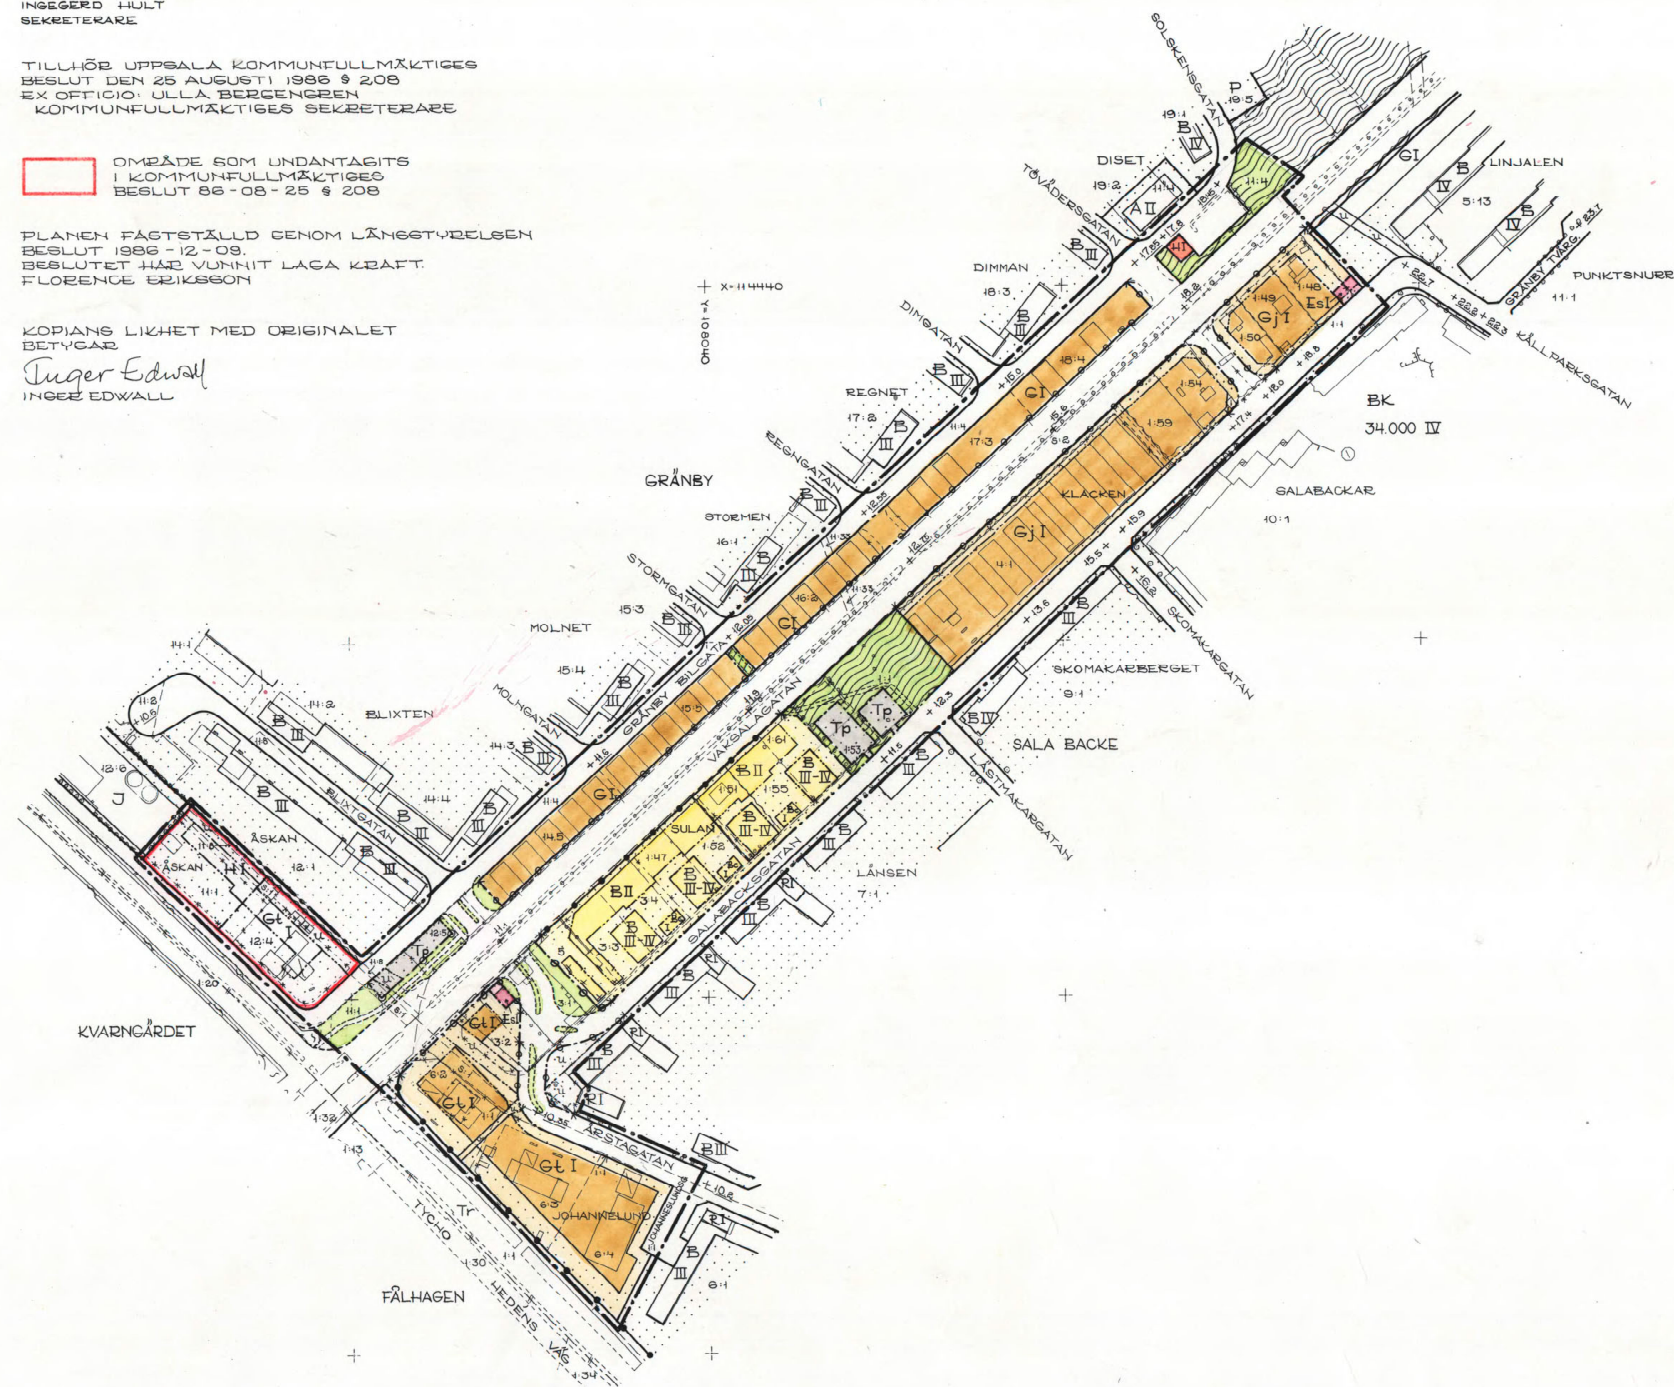

- BETECKNINGAR**
- GRUNDKARTA**
- FÖRSAMLINGSGRÄNS SAMMANFALLANDE MED TRAKTGRÄNS
 - TRAKTGRÄNS
 - FASTIGHETSGRÄNS
 - HUS
 - SKÄRMTAK
 - STAKET
 - STENMUR
 - HÅCK
 - T- TELELEDNING I MARK
 - + RUTHÅLSPUNKT
 - OO FASTIGHETSBETECKNING
- TRAKT: FÅLHAGEN, GRÄNBY, KVARNGÅRDET, SALA BACKE

- STADSPLANEKARTA**
- A GRÄNSBETECKNINGAR**
- STADSPLANEGRÄNS, BELÄGEN 3 M UTANFÖR PLANOMRÅDET
 - GÄLLANDE OMRÅDESGRÄNS AVSEDD ATT BEHÅLLAS
 - GÄLLANDE BESTÄMMELSEGRÄNS AVSEDD ATT BEHÅLLAS
 - GÄLLANDE OMRÅDESGRÄNS AVSEDD ATT UTÖR
 - GÄLLANDE BESTÄMMELSEGRÄNS AVSEDD ATT UTÖR
 - OMRÅDESGRÄNS
 - BESTÄMMELSEGRÄNS

- B OMRÅDESBETECKNINGAR**
- ALLMÄN PLATS**
- GATA ELLER TORG
 - ▨ PARK ELLER PLANTERING

- BYGGNADSKVARTER**
- B BOSTÄDER
 - Bc KVARTERSLOKAL
 - G GARAGE
 - Gj GARAGE SAMT I VISSA FALL SMÅINDUSTRI
 - Et BENSINSTATION
 - H HANDEL

- SPECIALOMRÅDEN**
- TP PARKERING
 - Es TRANSFORMATORSTATION
- C ÖVRIGA BETECKNINGAR AVSEDDA ATT FASTSTÄLLAS**
- MARK SOM INTE FÅR BEBYGGAS
 - MARK FÖR UTHUS OCH DYLIKT
 - u LEDNINGSOMRÅDE
 - +00 GÄLLANDE GATUHÖJD
 - (+00) GÄLLANDE GATUHÖJD AVSEDD ATT UTÖR
 - +00 GATUHÖJD
 - I II III IV ANTAL VÄNINGAR
 - UTFARTSFÖRBUD, TVÄRSTRECK MED PIL MARKERAR FÖRBUDETS SLUT
 - UTFARTSFÖRBUD MED STÅNGBELSKYLDIGHET, TVÄRSTRECK MED PIL MARKERAR FÖRBUDETS SLUT

- D ILLUSTRATIONER OCH HÄNVISNINGAR**
- ILLUSTRATIONSBLINJE
 - GATUPLANTERING

