

TILLHÖR UPPSALA KOMMUNS
BYGGNADSNÄMNDIS BESLUT
1982-03-25 §381
BETYGAR:

Inger Ståhlberg
INGER STÅHLBERG
SEKRETERARE.

TILLHÖR UPPSALA KOMMUNFULLMÄKTIGES
BESLUT DEN 24 MAJ 1982 § 157.
EX OFFICIO: ULLA BERGENGREN
KOMMUNFULLMÄKTIGES SEKRETERARE.

PL. 43 AB

KV. GUDRUN

UPPSALA KOMMUN.

FÖRSLAG TILL STADSPLAN.

UPPRÄTTAD I JANUARI 1982. REV. I MARS 1982.

John Linnæus
JOHN LINNÆUS
STADSARKITEKT.

Ingvär Blomster
INGVÄR BLOMSTER
I: E PLANARKITEKT.

Erik Thord
ERIK THORD
STADSPLANARKITEKT.

GRUNDKARTAN UPPRÄTTAD I FEBRUARI 1980. KOMPL. I JULI 1981.

Mats Levan
MATS LEVAN STADSINGENJÖR.

BETECKNINGAR.

GRUNDKARTA.

	TRAKTGRÄNS.		FASTIGHETSGRÄNS.
	BYGGNAD.		TRANSFORMATOR.
	STAKET.		STENMUR.
	TELELEDNING I MARK.		
0:0	FASTIGHETS BETECKNING.		KUNGSÄNGEN, FJÄRDINGEN = TRAKTNAMN.

STADSPLANEKARTA.

A. GRÄNSBETECKNINGAR.

	STADSPLANEGRÄNS 1.5 M. UTANFÖR PLANOMRÅDET.
	GÄLLANDE OMRÅDESGRÄNS AVSEDD ATT BEHÅLLAS.
	GÄLLANDE OMRÅDESGRÄNS AVSEDD ATT UTGÅ.
	OMRÅDESGRÄNS.
	GÄLLANDE BESTÄMMELSEGRÄNS AVSEDD ATT BEHÅLLAS.
	GÄLLANDE BESTÄMMELSEGRÄNS AVSEDD ATT UTGÅ.
	BESTÄMMELSEGRÄNS.
	UTFARTSFÖRBUD. TVÄRSTRECK MED PIL MARKERAR FÖRBUDETS SLUT.

B. OMRÅDESBETECKNINGAR.

	ALLMÄN PLATS.
	GATA.

BYGGNADSKVARTER.


	BOSTÄDER.		BOSTÄDER OCH SAMLINGSLOKALER.
	BOSTÄDER OCH HANDEL.		
	BOSTÄDER, SAMLINGSLOKALER, HANDEL.		
	SÄRSKILD MILJÖHÄNSYN.		
	BOSTÄDER, SÄRSKILD MILJÖHÄNSYN.		
	BOSTÄDER OCH HANDEL, SÄRSKILD MILJÖHÄNSYN.		
	HANDEL, SÄRSKILD MILJÖHÄNSYN.		
	TRANSFORMATORSTATION.		

SPECIALOMRÅDEN.

	VATTENOMRÅDE SOM FÅR ÖVERBYGGAS.		VATTENOMRÅDE.
--	----------------------------------	--	---------------

C. ÖVRIGA BETECKNINGAR AVSEDDA ATT FASTSTÄLLAS.


	MARK FÖR BYGGNAD UNDER MARKPLANET.		
	MARK FÖR UTHUS OCH DYLIKT.		
	MARK SOM INTE FÅR BEBYGGAS.		
	VÄRNINGSYTA I KVADRATMETER.		BYGGNADSHÖJD.
I, II, III, IV	ANTAL VÄNINGAR.		
+ 0.00	GÄLLANDE GATUHÖJD.		
(+ 0.00)	GÄLLANDE GATUHÖJD AVSEDD ATT UTGÅ.		
+ 0.0	GATUHÖJD.		

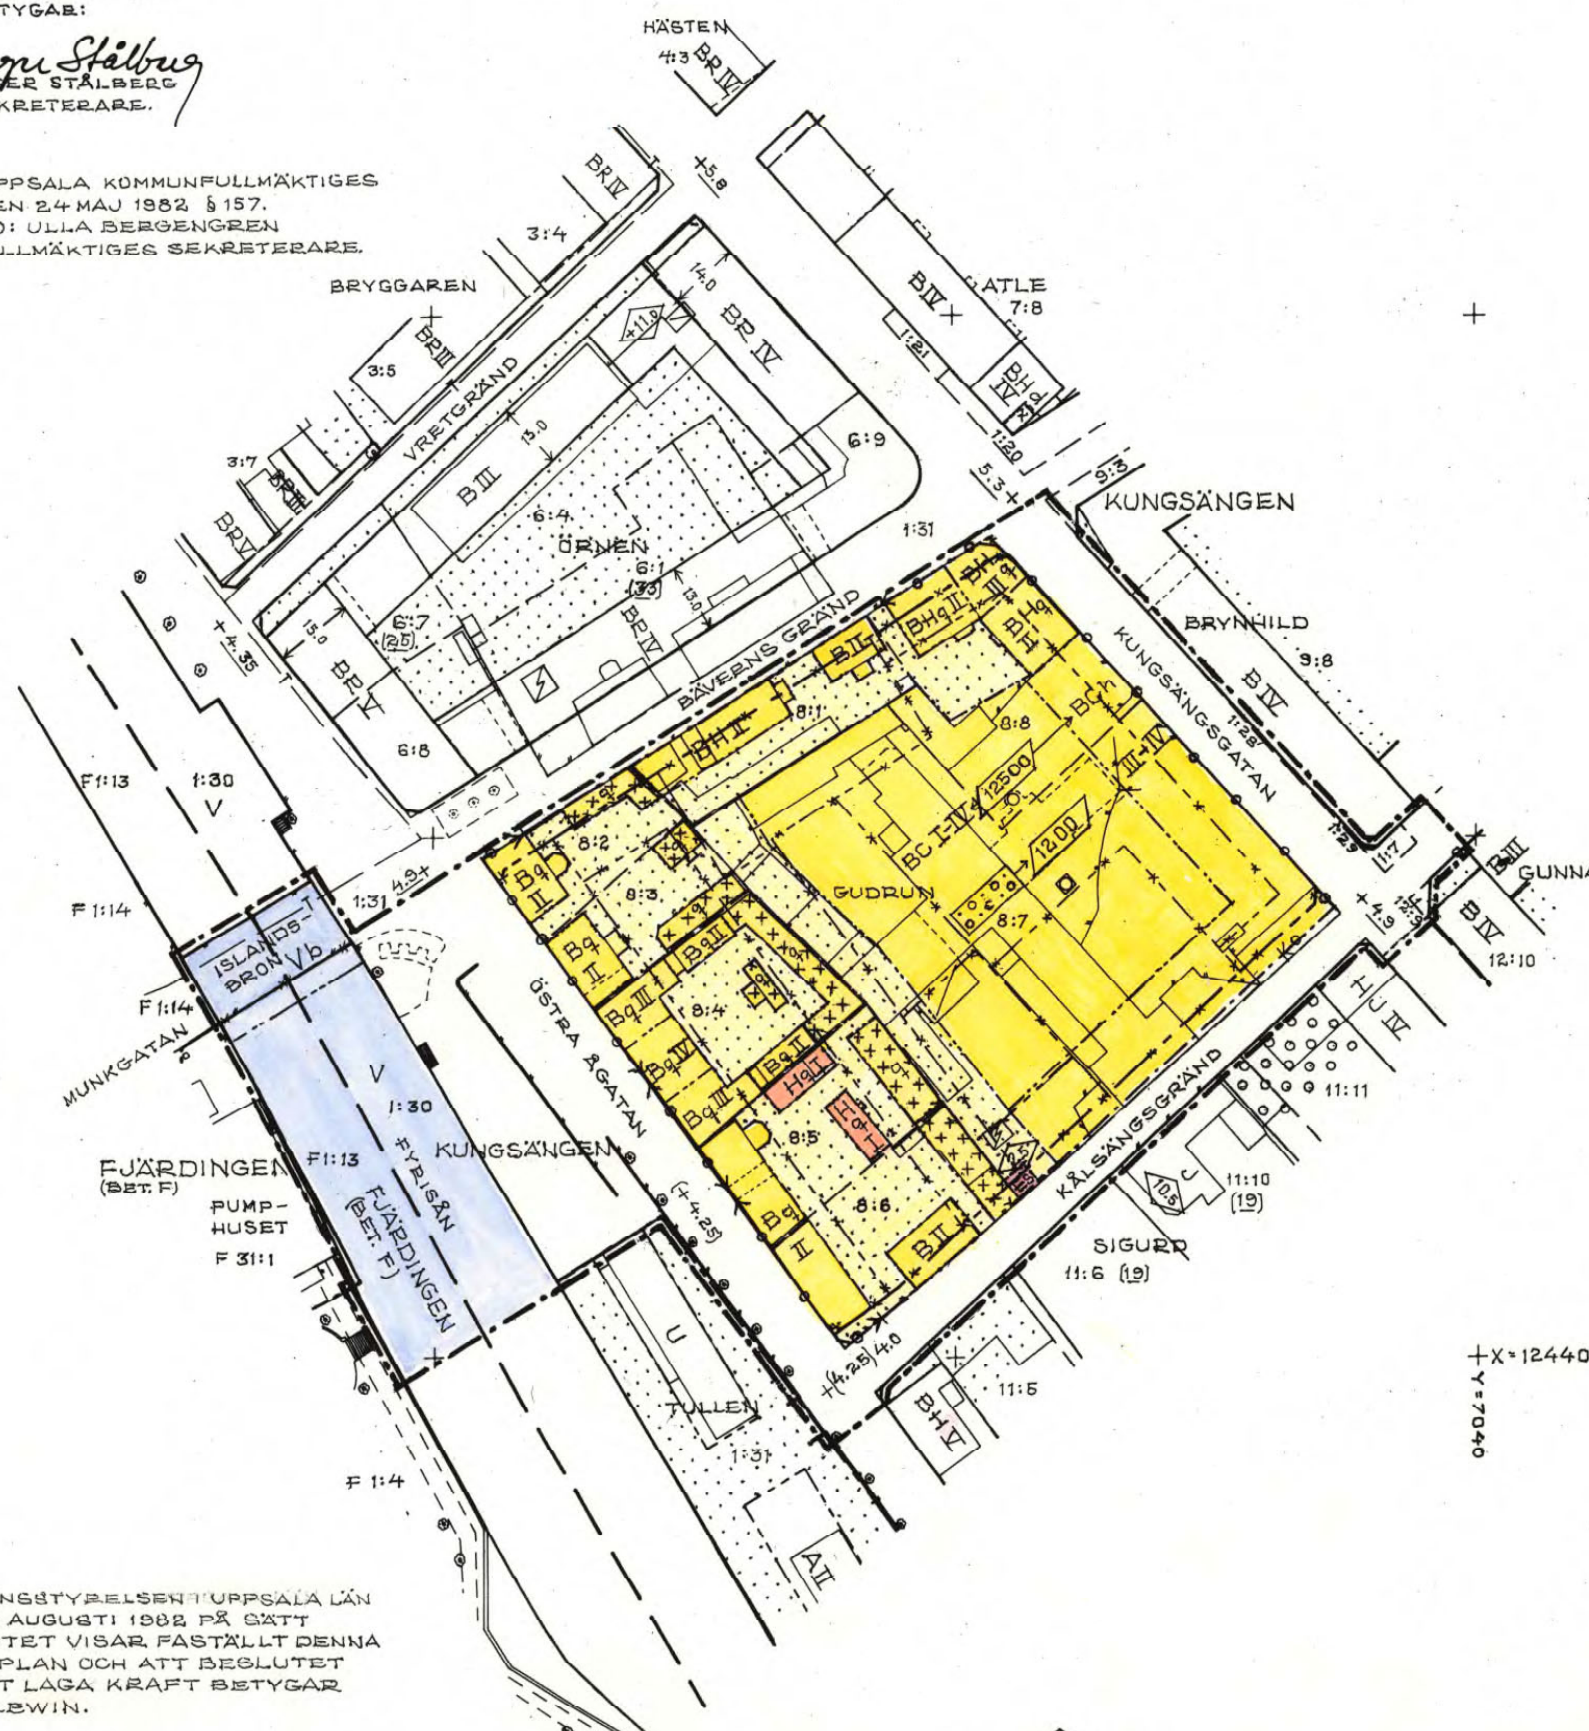

ATT LÄNSSTYRELSEN I UPPSALA LÄN
DEN 26 AUGUSTI 1982 FÅ GÄTT
BESLUTET VISAR FASTÄLLT DENNA
STADSPLAN OCH ATT BESLUTET
VUNNIT LAGA KRAFT BETYGAR
NILS LEWIN.

KÖPIANS LIKHET MED ORIGINAL
BETYGAR:

Erik Thord
ERIK THORD
STADSPLANARKITEKT.

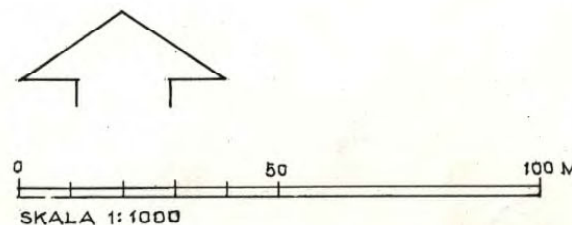

0380-535