

PLANBESTÄMMELSER

Följande gäller inom områden med nedanstående beteckningar. Där beteckning saknas gäller bestämmelsen inom hela planområdet. Endast angiven användning och utformning är tillåten.

GRÄNSBETECKNINGAR

- Linje belägen 3m utanför planområdet
- Användningsgräns
- Egenskapsgräns
- Utgående gräns

ANVÄNDNING AV MARK

Allmänna platser

PARK Parkmark

Kvartersmark

BC Bostäder, Centrumverksamhet.
Butiker ska finnas i bottenvåningen

UTFORMNING

+00,0 Högsta byggnadshöjd i meter över nollplanet

VIII VI III Högsta antal våningar

f₁ Fasaden ska utföras i puts med inslag av trä, tegel, metall i detaljer

f₂ Fönster får ej placeras mot fastigheten Dragarbrunn 14:5.

ADMINISTRATIVA BESTÄMMELSER

Genomförandetiden är 10 år från den dag planen vunnit laga kraft.

Laga kraft

Detaljplan för del av kv Torget

Upprättad i januari 2008
rev i mars 2008


Anders Erixon
Stadsbyggnadsdirektör

Per Jacobsson
Planarkitekt, Tengbom

Beslutsdatum	Instans
Samråd 2006-07-06	BN
Utställning 2008-01-24	BN
Antagande 2008-04-17	BN
Laga kraft 2009-07-16	BN

Till planen hör:
Plankarta
Planbeskrivning
Genomförandebeskrivning

2004/20057

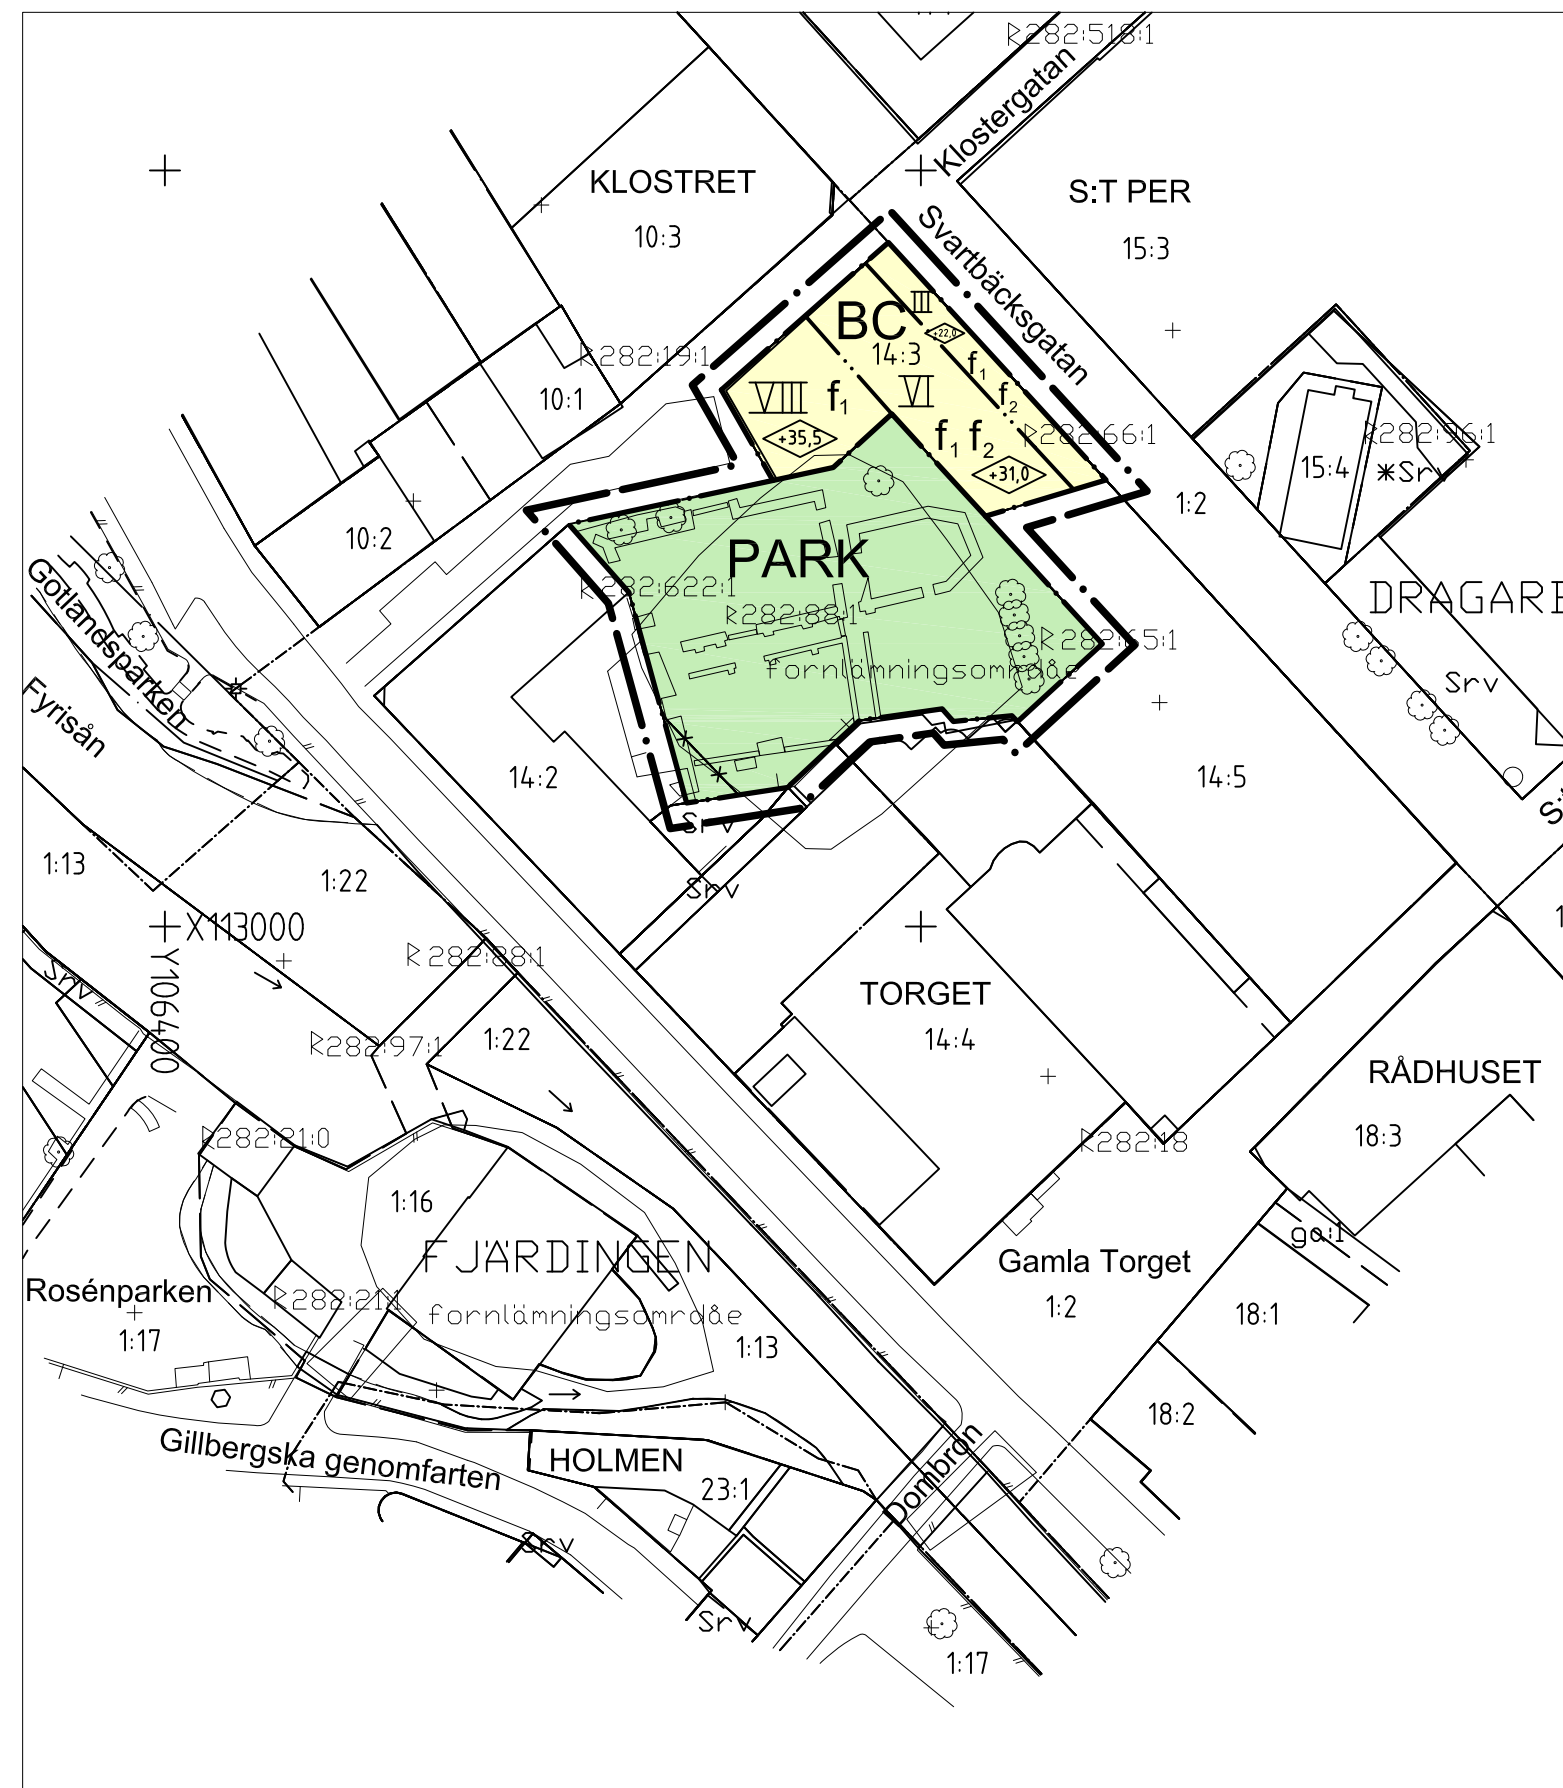

BETECKNINGAR

- Fastighetsgränser m.m.**
- Traktgräns
 - Fastighetsgräns
 - Rättighetsdel (Srv=servitut, ga=gemenskapsanläggning)
 - Ledningsrätt
- Gränser enligt detaljplan**
- Användningsgräns sammanfallande med fastighetsgräns
 - Användningsgräns övriga fall
 - Egenskapsgräns
- Byggnader m.m.**
- Byggnader (geo. inmätta)
- Övrigt**
- Slaket
 - Stödmur
 - Mur ytter
 - Kantsten
 - Vägkant
 - Gång- och cykelväg
 - Träd
 - Brodäck
 - Fornlämningar resp. fornlämningsområde
 - Strandlinje
 - Trappa

Höjdförhållanden


- Markhöjd

Koordinatsystem:
Uppsala Lokala system i plan / RH2000 i höjd

Underlag:
Prfmärkartan

Grundkarta över Del av kv. Torget Uppsala kommun, Uppsala län Upprättad av stadsbyggnadskontoret i jan. 2008

Inger Högberg
Karttekniker
Skala 1:1000
DNR 2004/20057

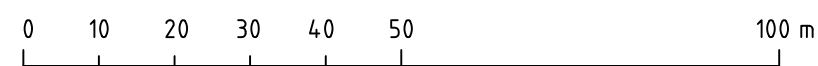

SKALA 1:1000