



PL 42 M.
 FÖRSLAG TILL ÄNDRAD STADEPLAN FÖR KVARTERET FEIGG OCH JÄRNVÄGSPARKEN, UPPSALA.
 UPPRÄTTAT I MARS 1966.

M. Axel
 STADSARKITEKT

Liindahl
 STADSPLANEARKITEKT

Tillika Uppsala stads fullmäktige
 beslut den 17/6-66 271
 En öfver:
Leonard Skoglund
 Stadfullmäktige sekreterare

Att Uppsala stads fullmäktige
 beslut den 7/dec-1966 inställt jernvägsparkens
 bygg och järnvägsparken
 i Uppsala samt att Uppsala stads fullmäktige
 laga kraft; beviljar Uppsala stads fullmäktige
 i landkänsligt den 23/dec-1967
 På tjänstens vägnar:
Bo Blomquist
 Läkheten med originalt beviljar
 i tjänsten:
Liindahl
 Stadsplanarkitekt

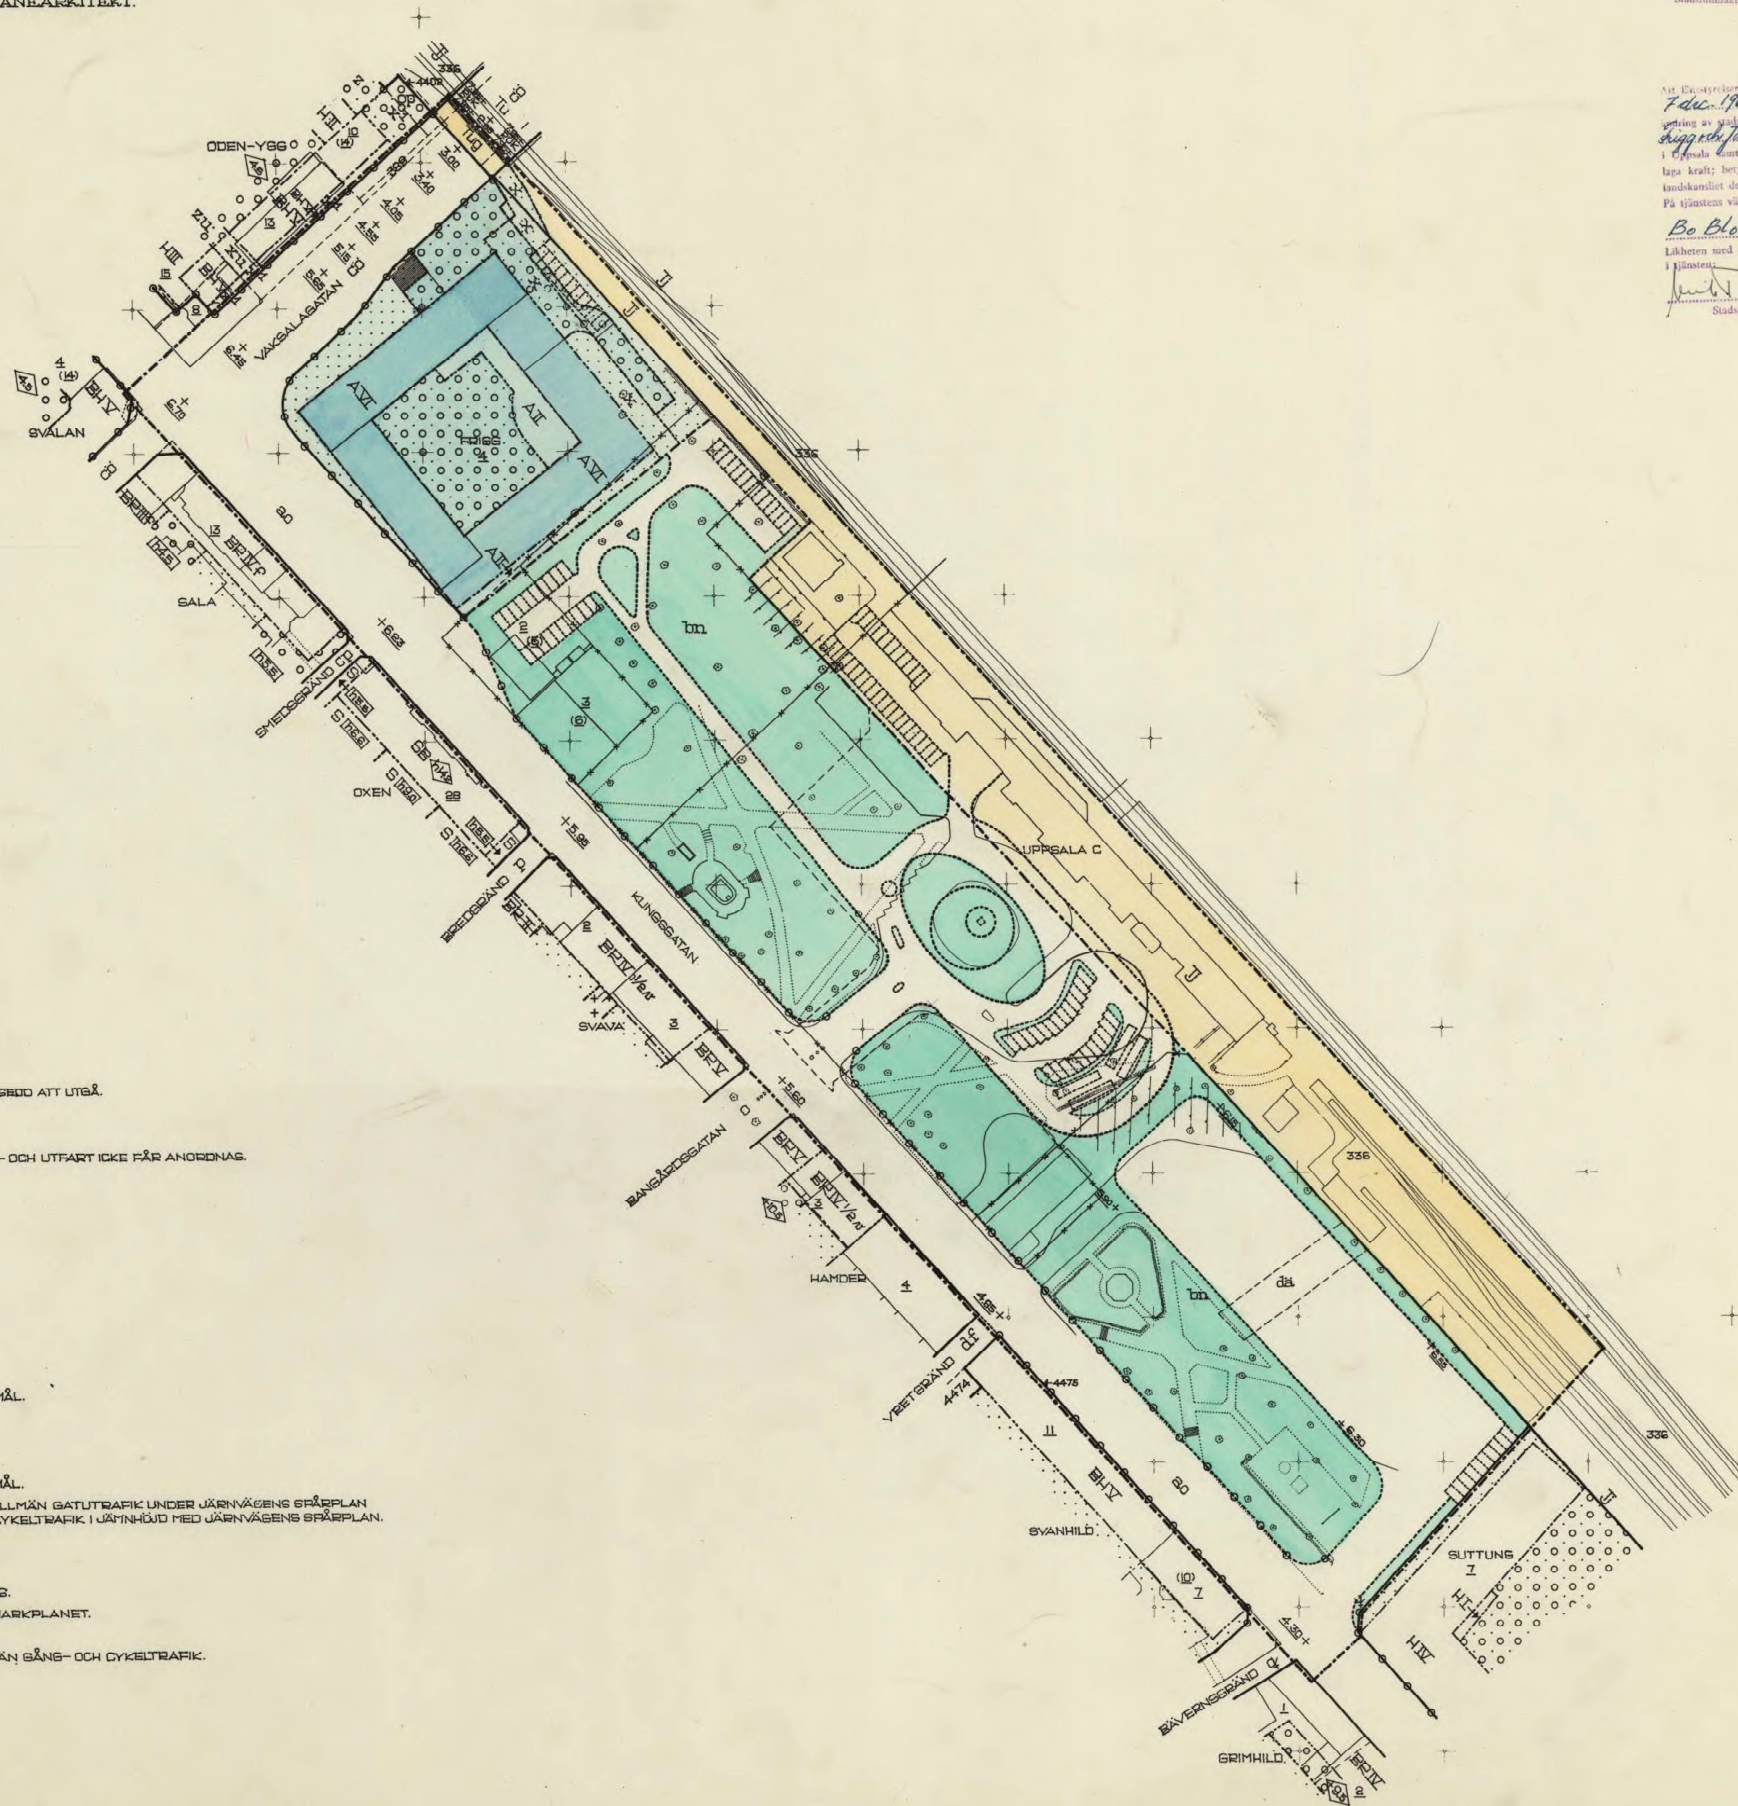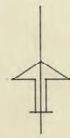

- BETECKNINGAR:
- GRÄNSBETECKNINGAR.
- STADSPLANEGRÄNS.
 - GÄLLANDE OMRÅDESGRÄNS.
 - OMRÅDESGRÄNS.
 - BESTÄMMELSEGRÄNS.
 - LINJE ÖVER VILKEN KÖRBAR IN- OCH UTFART ICKE FÅR ANORDNAS.
 - ILLUSTRATIONSLINJER.
- AVGIBD ATT UTGÅ

- OMRÅDESBETECKNINGAR.
- ALLMÄN PLATS.
- GATA ELLER TORG.
 - GATUPLANTERING.

- BYGGNADSKVARTER.
- A OMRÅDE FÖR ALLMÄNT ÄNDAMÅL.

- SPECIALOMRÅDEN.
- J OMRÅDE FÖR JÄRNVÄGSAÄNDAMÅL.
 - TUG OMRÅDE TILLSÄNBLIST FÖR ALLMÄN GATUTRAFIK UNDER JÄRNVÄGENS SPÅRPLAN OCH FÖR ALLMÄN GÅNG- OCH CYKELTRAFIK I JÄRNVÄGENS SPÅRPLAN.

- ÖVRIGA BETECKNINGAR.
- MARK SOM ICKE FÅR BEBYGGAS.
 - MARK FÖR BYGGNAD UNDER MARKPLANET.
 - II, VI. ANTAL VÄNNINRÄD.
 - X MARK TILLSÄNBLIG FÖR ALLMÄN GÅNG- OCH CYKELTRAFIK.
 - +0.2 GÄLLANDE GATUHÖJD.

- FASTIGHETSGRÄNS.
- BEFINTLIG BYGGNAD.
- 336, 2, (B). FASTIGHETSBETECKNING.

0 50 100 150 200 M.
 SKALA 1:1000.

0380-296
 SVENSKA REPRODUKTIONS AB 1966