




TILLHÖR BYGGNADSNÄMNDENS I UPPSALA
KOMMUN BESLUT DEN 20.6.73 § 1056.

ATT LÄNGSTYRELSEN I UPPSALA LÄN
1974-12-05 PÅ SÄTT BESLUTET VISAR
FASTSTÄLLT DENNA BYGGNADSPÅN
OCH ATT BESLUTET ENLIGT 150 § TREDJE
STYCKET BYGGNADSLAGEN VUNNIT LÅ-
GA KRAFT BETYGAR BERTIL PALM

Ragnar Bergling
RAGNAR BERGLING
ORDFÖRANDE.

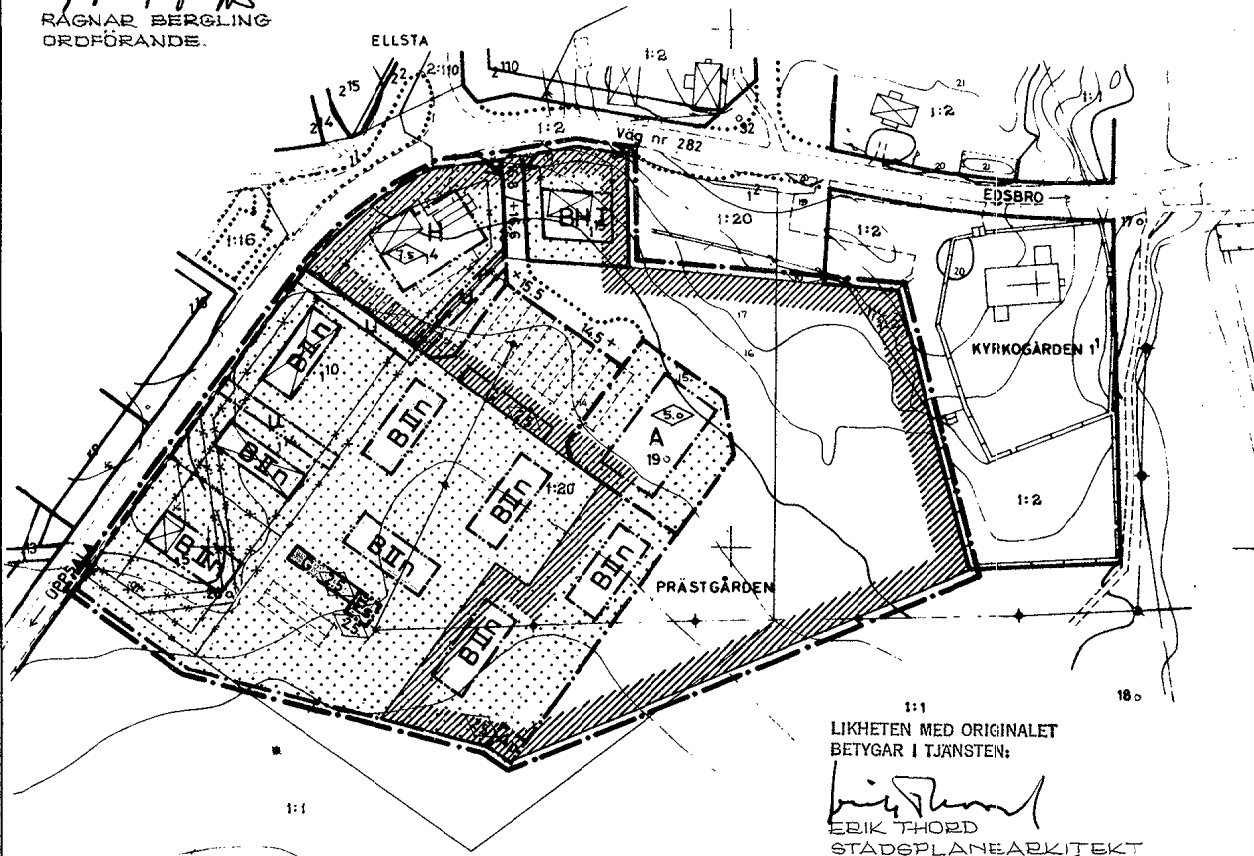


LIKHEITEN MED ORIGINAL
BETYGAR I TJÄNSTEN:

Erik Thord
ERIK THORD
STADSPLANEARKITEKT

OMRÅDE UNDTAGET ENLIGT
BYGGNADSNÄMNDENS BESLUT
20.6.1973 § 1056.

SKALA 1:2000

 

GRUNDKARTAN UPPRÄTTAD ÅR 1970
AV DISTRIKTLANTMÄTARE BO ÅSRINK,
ÖSTHAMMAR

GRUNDKARTAN KOMPLETTERAD MED FASTIGHETSGRÄNSER
OCH BYGGNADER INOM OCH INVID PLANOMRÅDET.
UPPSALA I APRIL 1973. MATS LEVAN STADSINGENJÖR.

FÖRSLAG TILL ÄNDRING OCH UTVIDGNING AV B 904 BYGGNADSPÅN FÖR DEL AV FASTIGHETEN PRÄSTGÅRDEN 1¹ M.F.L. I KNUTBY SAMHÄLLE KNUTBY KOMMUN, STOCKHOLMS LÄN

STOCKHOLM I APRIL 1970
K-KONSULT

REV. I JULI 1973.

Rutger Månsson
(RUTGER MÅNSSON)
STADSARKITEKT

Johan Linnarsson

TILLHÖR UPPSALA KOMMUNFULLMÄKTIGES
BESLUT DEN 19. NOV. 73 § 405
EX OFFICIO:

JAN BÄCKLUND
KOMMUNFULLMÄKTIGES SEKRETERARE

BETECKNINGAR GRUNDKARTA

- FASTIGHETSGRÄNS
- VÄG
- ▭ HUVUDBYGGNAD RESP. UTHUS
- ELEKTRISK HÖGSPÄNNINGSLEDNING
- STAKET
- ÅKER
- HÄCK
- STENMUR, STÖDMUR
- BRUNN
- NIVÅKURVOR
- PUNKT I RUTNÄT
- POLYGONPUNKT

BYGGNADSPÅNEKARTA A. GRÄNSBETECKNINGAR

- BYGGNADSPÅNEGRÄNS (BEL 3 M. UTANFÖR DET OMRÅDE FASTSTÄLLELSEN AVSER)
- GÄLLANDE OMRÅDES- OCH BESTÄMMELEGRÄNS
- GÄLLANDE OMRÅDES- OCH BESTÄMMELEGRÄNS AVSEDD ATT UTGÅ
- VÄG- BYGGNADSMARKS- OCH ANNAN OMRÅDESGRÄNS
- SÄRSKILD OMRÅDESGRÄNS (ANORDNANDE AV STÄNGSEL)
- BESTÄMMELEGRÄNS
- GRÄNSLINJER EJ AVSEDDA ATT FASTSTÄLLAS

B. OMRÅDESBETECKNINGAR ALLMÅN PLATS

- ▭ VÄGMARK
- ▭ PARK

BYGGNADSMARK

- B OMRÅDE FÖR BOSTADSÄNDAMÅL
- H OMRÅDE FÖR HANDELSÄNDAMÅL
- BH OMRÅDE FÖR BOSTADS- OCH HANDELSÄNDAMÅL
- A OMRÅDE FÖR ALLMÅNT ÄNDAMÅL
- G OMRÅDE FÖR GARAGEÄNDAMÅL

SPECIALOMRÅDEN

- Es OMRÅDE FÖR TRANSFORMATORSTATION
- Ap OMRÅDE FÖR AVLOPPSPUMPSTATION

C. ÖVRIGA BETECKNINGAR

- u MARK SOM ICKE FÅR BEBYGGAS
- u MARK TILLGÄNGLIG FÖR UNDERJORDISKA LEDNINGAR
- II ANTA VÅNINGAR
- 0.0 BYGGNADSHÖJD
- +00.0 VÄGHÖJD
- n OMRÅDE DÅR VINDSINREDNING ICKE FÅR UTFÖRAS