

TILLHÖR UPPSALA BYGGNADSNÄMNDENS
 BESLUT DEN 14.11.68 § 1105.


Gunnar Beijer
 GUNNAR BEIJER
 BYGGNADSNÄMNDENS SEKRETERARE

PL.79 M
 FÖRSLAG TILL ÄNDRAD STADSPLAN
 FÖR KVARTERET LINKLUBBAN
 M.F.L. I UPPSALA

UPPRÄTTAT I SEPTEMBER 1968

Lars Mjö
 STADSPLANEARKITEKT

KOMPLETTERAD I NOVEMBER 1968

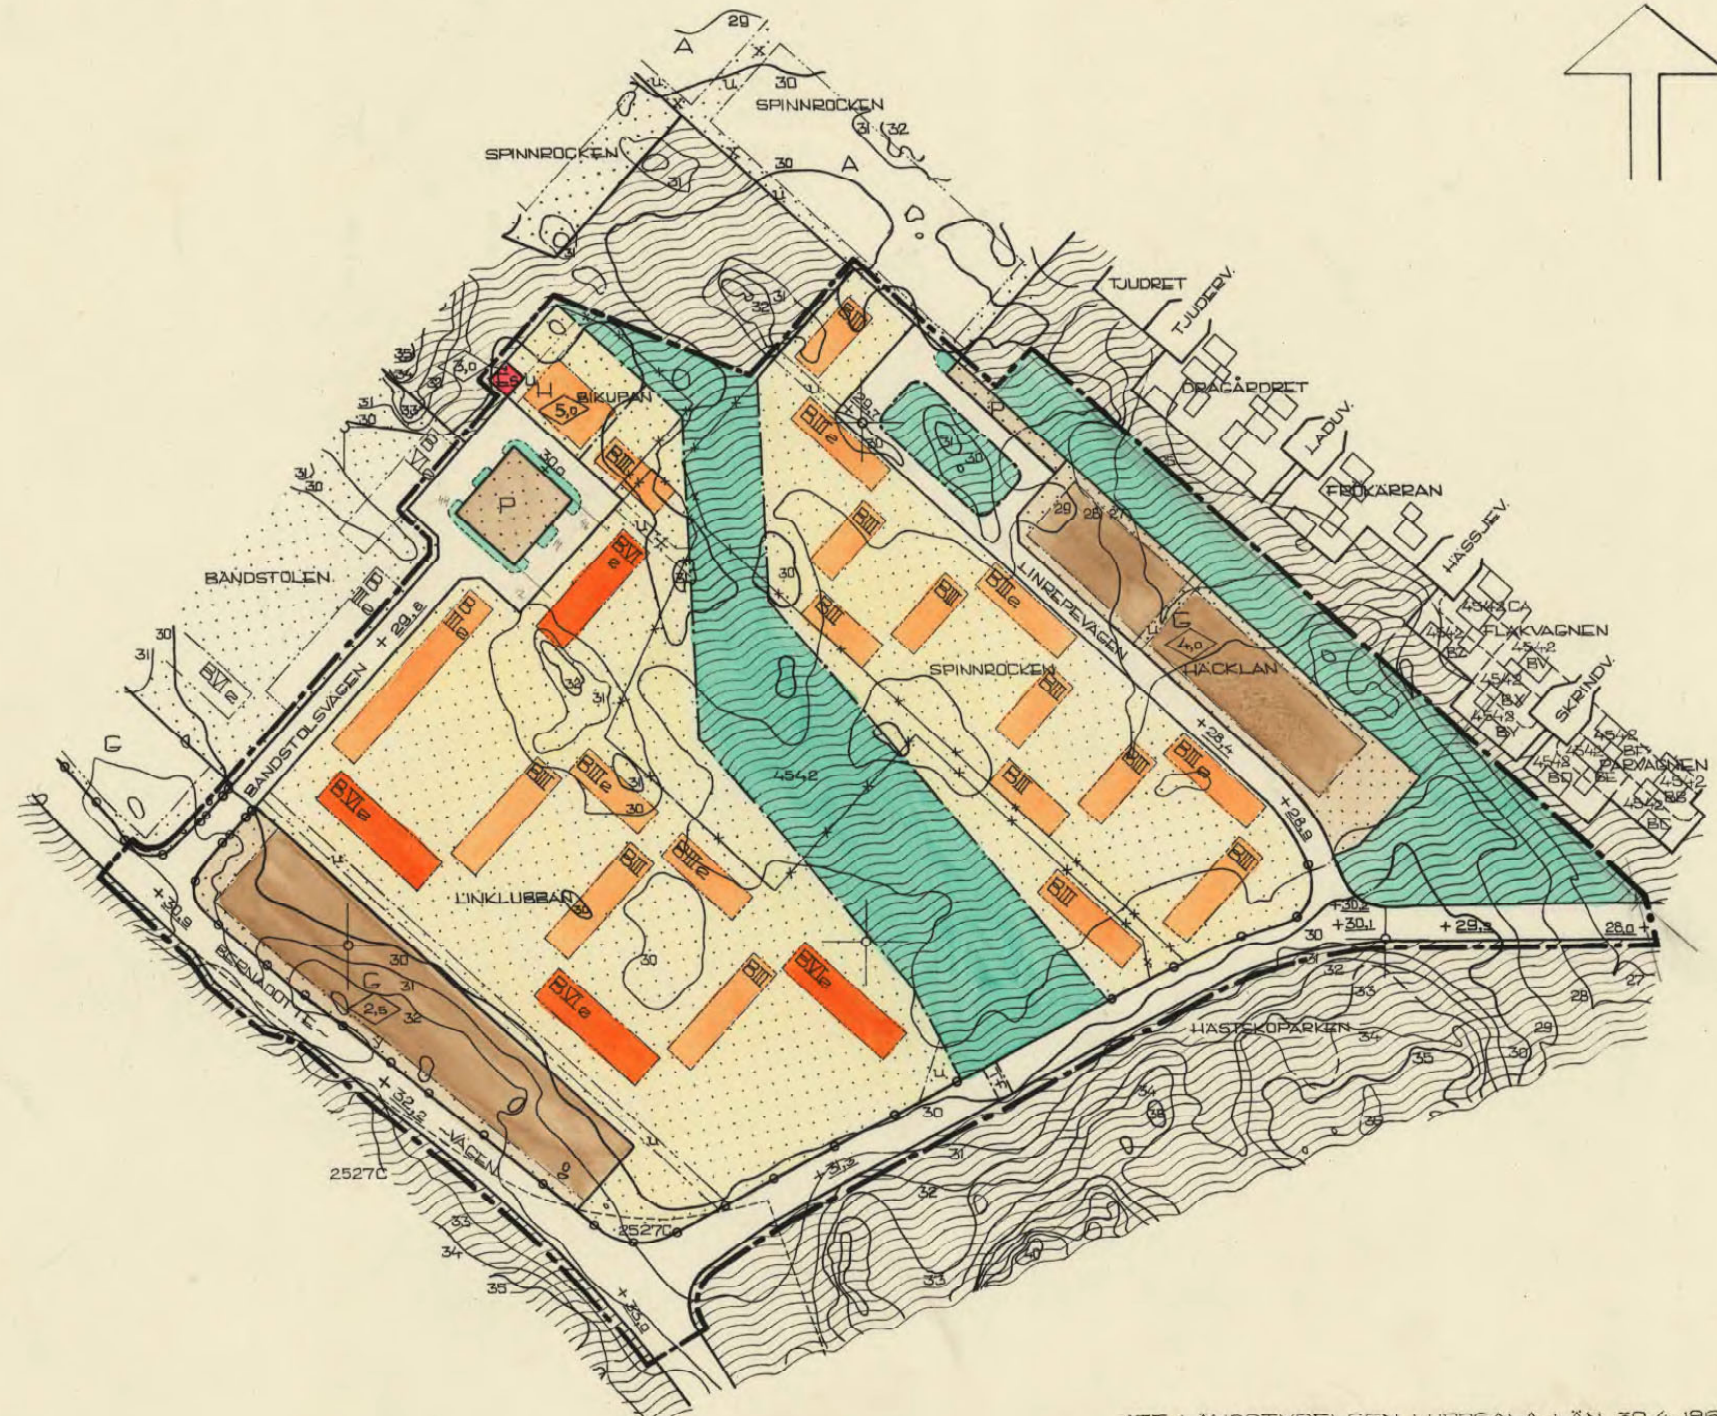

BETECKNINGAR

GRANSBETECKNINGAR

- STADSPLANEGRÄNS BELÄGEN 3 METER UTANFÖR
- DET OMRÅDE FÖRSLAGET AVSER
- GÄLLANDE OMRÅDESGRÄNS
- *- GÄLLANDE OMRÅDESGRÄNS AVSEDD ATT UTGÅ
- OMRÅDESGRÄNS
- FÖRBUD MOT KÖRFÖRBINDELSE
- FÖRBUD MOT KÖRFÖRBINDELSE UPPHÖR
- BESTÄMMELSEGRÄNS
- ILLUSTRATIONSLINJE

OMRÅDESBETECKNINGAR

ALLMAN PLATS

- GATA ELLER TORG
- GATUPLANTERING
- ~ PARK ELLER PLANTERING

BYGGNADSKVARTER

- B OMRÅDE FÖR BOSTADSÄNDAMÅL
- H OMRÅDE FÖR HANDELSÄNDAMÅL
- G OMRÅDE FÖR GARAGEÄNDAMÅL

SPECIALOMRÅDEN

- P OMRÅDE FÖR BILUPPSTALLNINGSÄNDAMÅL
- Tf OMRÅDE FÖR GÅNGTRAFIK I TUNNEL
- Ts OMRÅDE FÖR TRANSFORMATORSTATION

ÖVRIGA BETECKNINGAR

- MARK SOM ICKE FÅR BEBYGGAS
- u MARK TILLGÄNGLIG FÖR UNDERJORDISKA LEDNINGAR
- x MARK TILLGÄNGLIG FÖR ALLMÄN GÅNG OCH CYKELTRAFIK
- y PLANTERAT SKYDDSOMRÅDE
- e KÄLLARE I MARKPLAN
- + 0,00 GÄLLANDE GATUHÖJD
- + 0,00 GÄLLANDE GATUHÖJD AVSEDD ATT UTGÅ
- + 0,00 GATUHÖJD
- ◇ 0,0 BYGGNADSHÖJD
- III, VI ANTAL VÄNINGAR


FASTIGHETSGRÄNS

- 4542 FASTIGHETSBETECKNING
- BEFINTLIG BYGGNAD
- ~ NIVÅKURVA I METER ÖVER STADENS NOLLPLAN

ATT LÄNSSTYRELSEN I UPPSALA LÄN 30.4.1969
 FASTSTÄLLT DENNA STADSPLANEÄNDRING OCH ATT
 BESLUTET ENLIGT TREDJE STYCKET BYGGNAD-
 LAGEN VUNNIT LAGA KRAFT; BETYGAR UPPSALA
 SLOTT I LANDSKANSLIET SOM OVAN.
 PÅ TJÄNSTENS VAGNAR: BO BLÖMQUIST.

KÖPIANS LIKHET MED ORIGINAL ET BETYGAR
 I TJÄNSTEN:

Lars Mjö
 STADSPLANEARKITEKT.

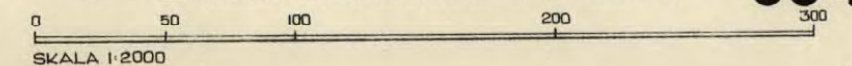

0380-
 -334