

TILLHÖR UPPSALA KOMMUNS
BYGGNADSNÄMNDIS BESLUT
1982-06-03 § 744
BETYGAR:

Inger Stålborg
INGER STÅLBORG
SEKRETERARE

TILLHÖR UPPSALA KOMMUNFULLMÄKTIGES
BESLUT DEN 27 SEPTEMBER 1982 § 238
EX. OFFICIO:

ULLA BERGENGREN
KOMMUNFULLMÄKTIGES SEKRETERARE

KV. NJORD PL. 36 L
UPPSALA KOMMUN
UPPSALA LÄN
FÖRSLAG TILL STADSPLAN
UPPRÄTTAD I FEBRUARI 1980. REV. FEB. -82

John Linnæus
JOHN LINNÆUS
STADSARKITEKT

Erik Thord
ERIK THORD
STADSPLANARKITEKT

GRUNDKARTAN UPPRÄTTAD I MAJ 1979. KOMPL. MARS 1980, NOV. 1981

Mats Levan
MATS LEVAN
STADSIINGENJÖR

BETECKNINGAR
GRUNDKARTAN

- TEAKTGRÄNS
 - - - FASTIGHETSGRÄNS
 - BYGGNAD
 - STAKET RESP. HÄCK
 - STENMUR
 - T - TELELEDNING I MARK
 - + RUTNÄTSPUNKT
 - 00 FASTIGHETSBECKNING
- KVARNGÅRDET = TRAKTNAMN

STADSPLANEKARTAN

- A. GRÄNSBETECKNINGAR
- STADSPLANEGRÄNS BELÄGEN 3 M. UTANFÖR PLANOMRÅDET
 - GÄLLANDE OMRÅDESGRÄNS AVSEDD ATT BEHÅLLAS
 - * - GÄLLANDE OMRÅDESGRÄNS AVSEDD ATT UTGÅ
 - GÄLLANDE BESTÄMMESEGRÄNS AVSEDD ATT BEHÅLLAS
 - * - GÄLLANDE BESTÄMMESEGRÄNS AVSEDD ATT UTGÅ
 - - - OMRÅDESGRÄNS
 - OMRÅDESGRÄNS FRÅN VILKEN MINDRE AVVIKELSER I VISSA FALL FÅR GÖRAS
 - - - BESTÄMMESEGRÄNS

B. OMRÅDESBETECKNINGAR


- ALLMÅN PLATS
- GATA
 - ▨ PARK ELLER PLANTERING

BYGGNADSKVARTER

- ▨ BOSTÄDER OCH HANDEL
- ▨ HANDEL

C. ÖVRIGA BETECKNINGAR AVSEDDA ATT FASTSTÄLLAS


- x MARK TILLGÄNGLIG FÖR ALLMÅN GÅNGTRAFIK
- +0,0 GÄLLANDE GATUHÖJD
- ▨ 000 BOSTADSVÄNINGSYTA I KVADRATMETER
- IV V ANTAL VÄNINER
- ◇ BYGGNADSHÖJD
- * — * — * UTFARTFÖRBUD TVÄRSTRECK MED PIL MÄRKERAR FÖRBUDETS SLUT

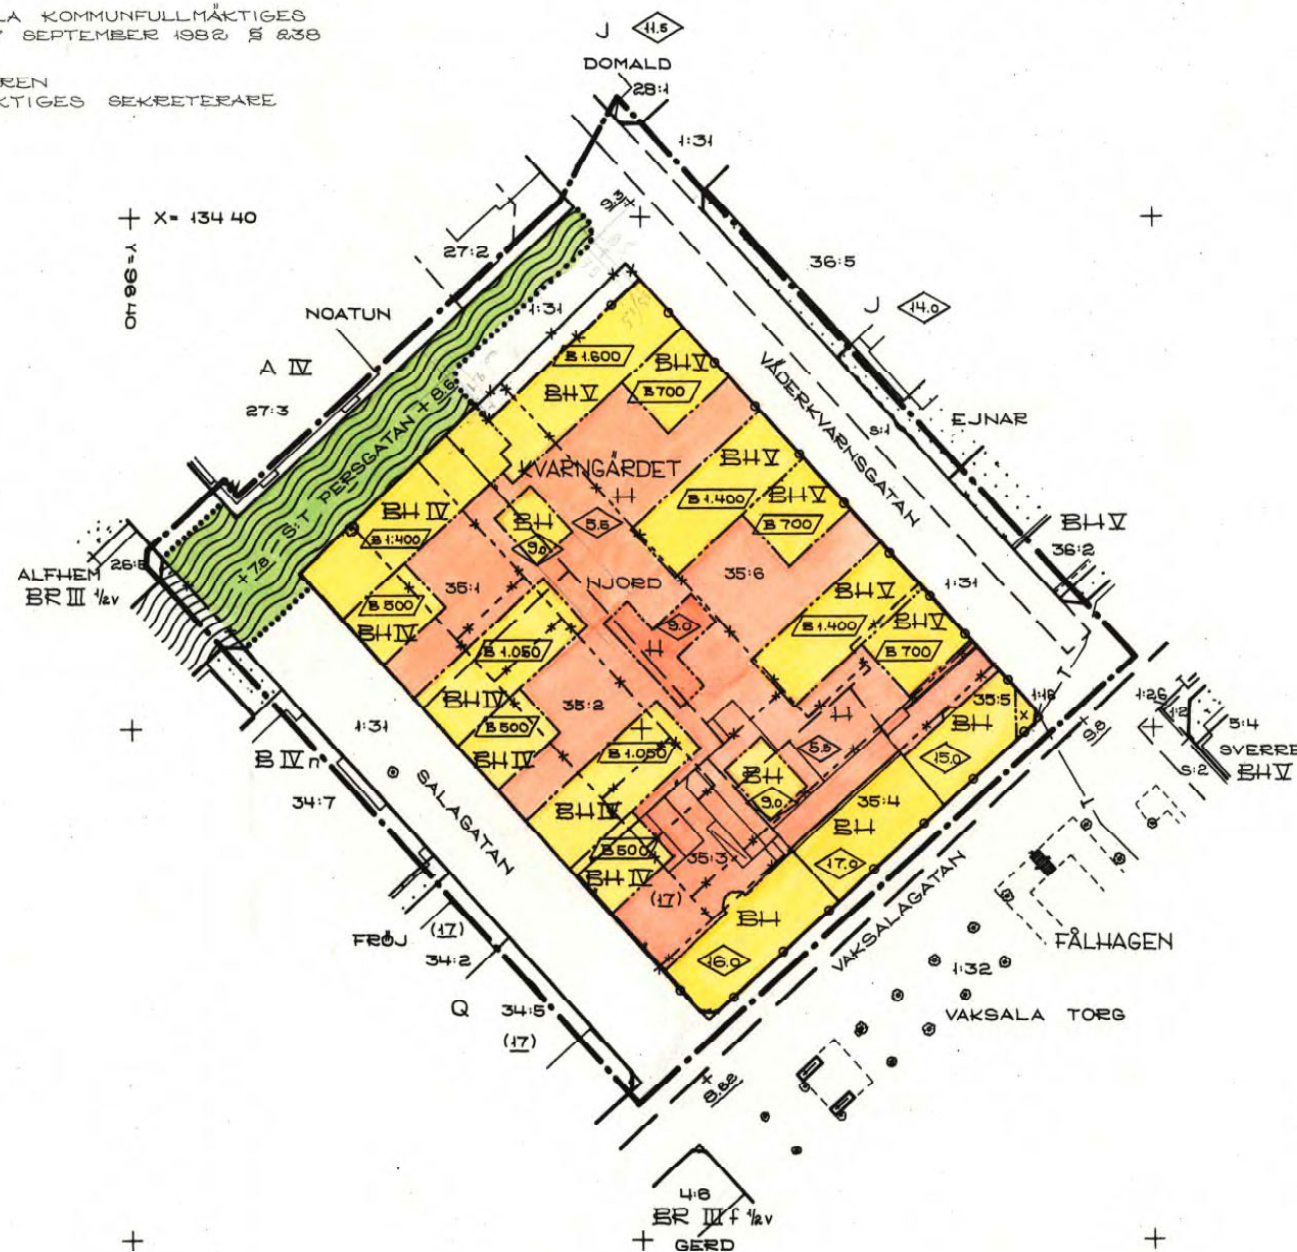

ATT LÄNSSTYRELSEN I UPPSALA LÄN
DEN 12 JANUARI 1983 PÅ SÄTT
BESLUTET VISAR FASTSTÄLLT DENNA
STADSPLAN OCH ATT BESLUTET
ENLIGT 150 § TREDJE STYCKET
BYGGNADSLAGEN VUNNIT LAGA
KRAFT BETYGAR
NILS LEWIN

KOPIANS LIKHET MED ORIGINAL
BETYGAR:

Carin Brolin
CARIN BROLIN

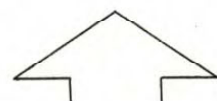

0 50 100 M
SKALA 1:1000

0380-547