


Koordinatsystem: Uppsala lokala i plan

Underlag: Primärkartan

Upprättad i februari 2003

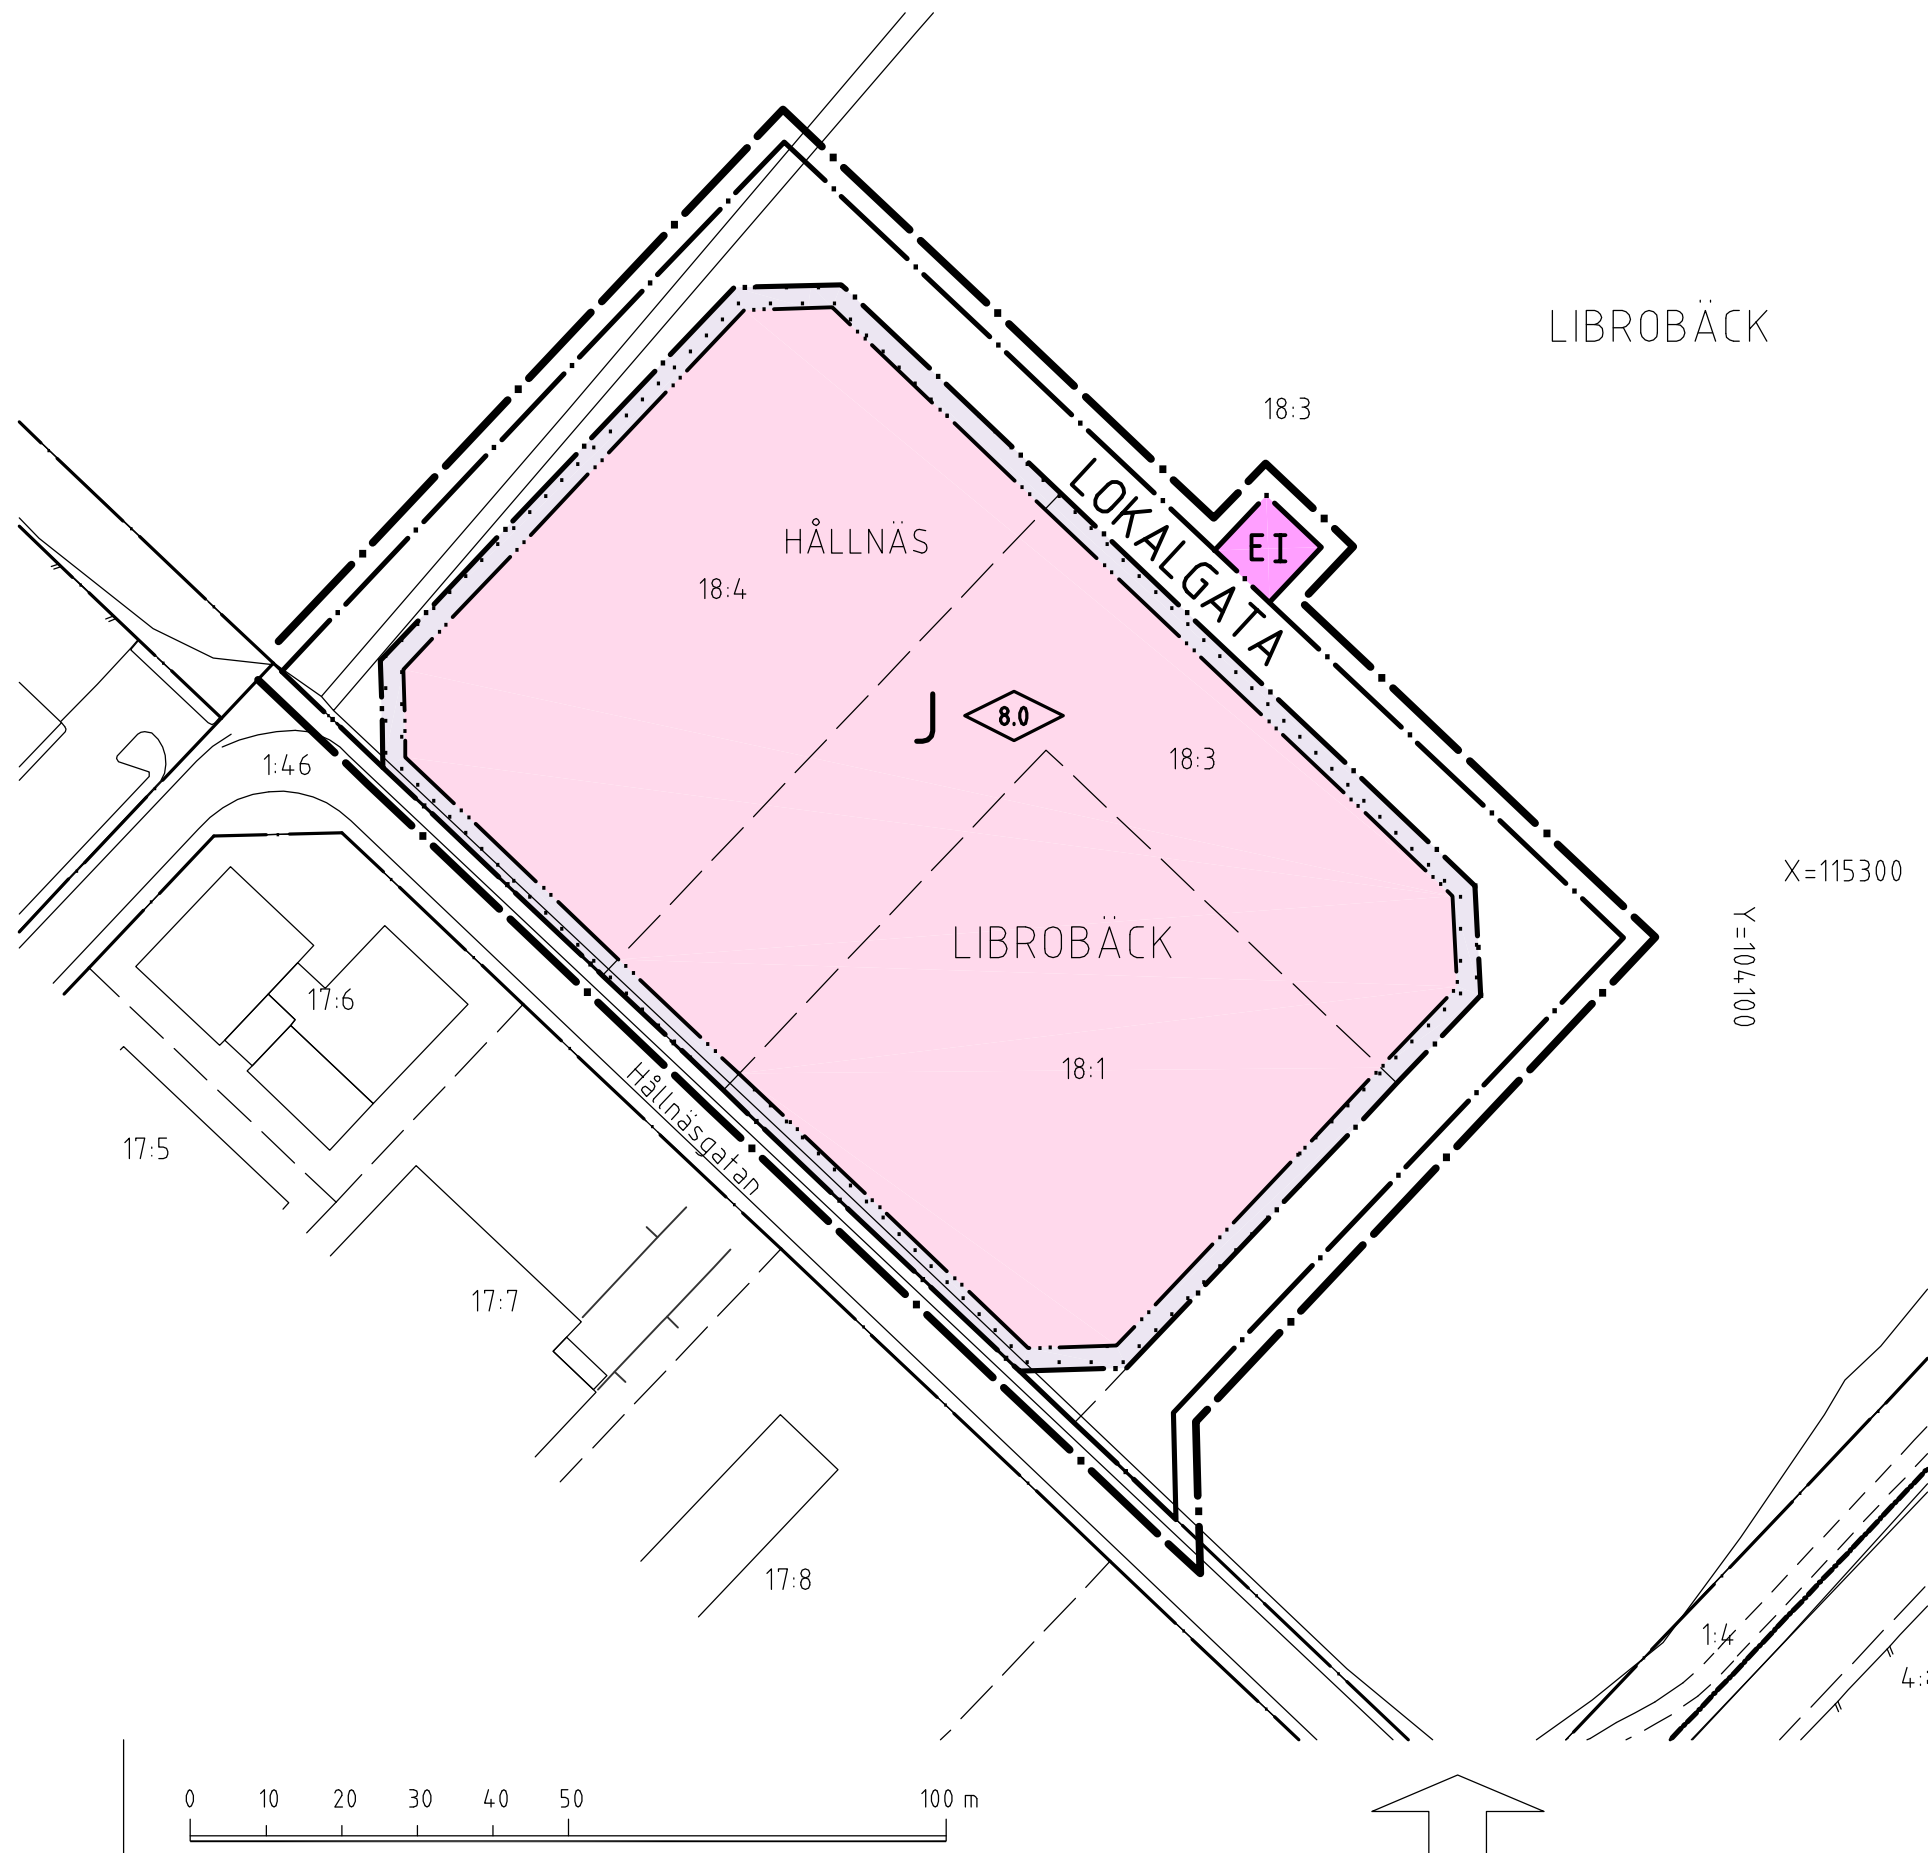

PLANBESTÄMMELSER

Följande gäller inom områden med nedanstående beteckningar
Där beteckning saknas gäller bestämmelsen inom hela planområdet.
Endast angiven användning och utformning är tillåten.

GRÄNSBETECKNINGAR

- Linje belägen 3m utanför planområdet
- Användningsgräns
- Egenskapsgräns

ANVÄNDNING AV MARK

Allmänna platser

LOKALGATA Lokaltrafik

Kvartersmark

J Industri

EI Transformatorstation

BEGRENSNING AV MARKENS BEBYGGANDE

Marken får inte bebyggas

UTFORMNING

I Högsta antal våningar

8.0 Högsta byggnadshöjd i meter

ADMINISTRATIVA BESTÄMMELSER

Genomförandetiden är 10 år från den dag planen vunnit laga kraft

UPPLYSNINGAR

Plan- och genomförandebeskrivning ger anvisningar om planens genomförande

Planhandlingen består av:

-- plankarta med bestämmelser -- plan- och genomförandebeskrivning

ANTAGANDEHANDLING

består av:

-- planhandling -- utlåtande

Planen är upprättad enligt reglerna för ENKELT PLANFÖRFARANDE

ANTAGEN AV BN 2003-04-24

LAGA KRAFT 2003-05-21

Detaljplan för

del av kv Hållnäs

02/20093

Librobäck, Uppsala kommun

Upprättad i februari 2003, reviderad i april 2003

Björn Ringström
planchef

Agneta Forsström
plantekniker

0380-P2003/35