

TILLHÖR UPPSALA KOMMUNS  
BYGGNADSNÄMNDIS BESLUT  
1985-03-14 § 291  
BETYGAR:

*Inger Ståhlberg*  
INGER STÅHLBERG  
SEKRETERARE

TILLHÖR UPPSALA KOMMUNFULLMÄKTIGES  
BESLUT DEN 26-27 AUGUSTI 1985 § 204  
EX OFFICIO: ULLA BERGSTRÖM  
KOMMUNFULLMÄKTIGES SEKRETERARE

PLANEN FASTSTÄLLD GENOM LÄNSSTYRELSENS  
BESLUT 1985-09-30  
ENLIGT 180 § TREDJE STYCKET BYGGNADLÄGEN  
HÄR BESLUTET VUNNIT LAGA KRAFT  
NILS LEWIN

KOPIANS LIKHET MED ORIGINAL ET BETYGAR.

*Inger Edvall*  
INGER EDVALL  
KARTÄGG.

PL. 70 AJ

KV. KAPLANEN

UPPSALA KOMMUN

UPPSALA LÄN

FÖRSLAG TILL STADSPLAN

UPPRÄTTAD I JANUARI 1985. REV. I MARS-85

*Inger Blomster*

INGVAR BLOMSTER

1:1 PLANARKITEKT

*Iwan Czartoryski*

IWAN CZARTORYSKI


PLANARKITEKT

GRUNDKARTAN UPPRÄTTAD I FEBRUARI 1984  
KOMPL. I DECEMBER 1984

*Anders Rudhe*

ANDERS RUDHE

T.F. STADSINGENJÖR

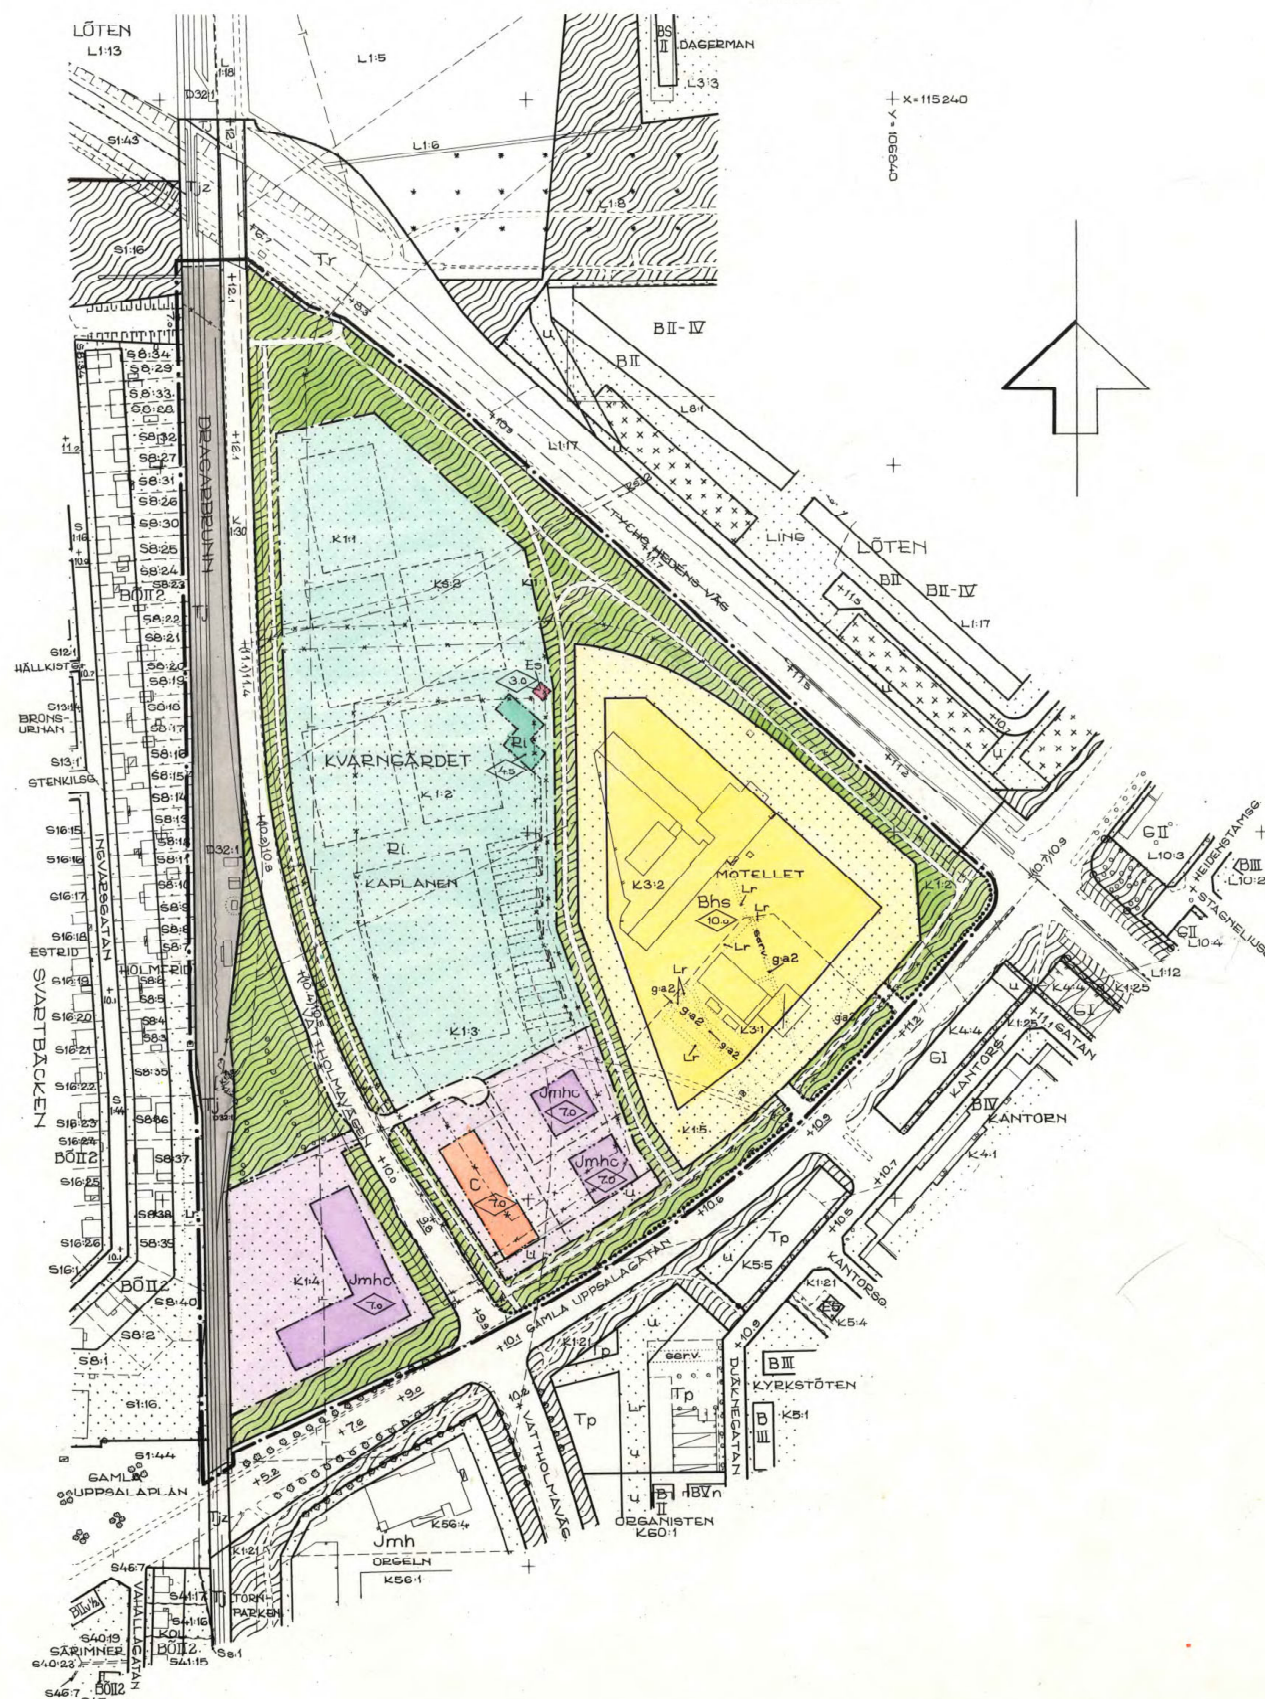

- BETECKNINGAR  
GRUNDKARTA
- FÖRSAMLINGSGRÄNS SAMMANFALLANDE MED TRAKTGRÄNS
  - - - FÖRSAMLINGSGRÄNS I ÖVRIGA FALL
  - - - TRAKTGRÄNS
  - TRAKTARN: K. KVARNGÅRDET, D. DRAGARBEHVN, L. LÖTEN  
S. SVARTBÄCKEN
  - FASTIGHETSGRÄNS
  - 0.0 FASTIGHETSBECKNING
  - HUS □ SKÄRM TAK □ KÄLLARE
  - STAKET
  - SLÄNT
  - JÄRNVÄGSPÅR
  - LEDNINGSRÄTT
  - ..... ÄGGRÄNS
  - HÄCK
  - DIKE
  - TELELEDNING
  - RUTNÄTSPUNKT

- STADSPLANEKARTA  
A. GRÄNSBETECKNINGAR
- STADSPLANEGRÄNS, 3 M UTANFÖR PLANOMRÅDET
  - GÄLLANDE OMRÅDESGRÄNS AVSEDD ATT BEHÅLLAS
  - GÄLLANDE OMRÅDESGRÄNS AVSEDD ATT UTGÅ
  - GÄLLANDE BESTÄMMELSEGRÄNS AVSEDD ATT BEHÅLLAS
  - GÄLLANDE BESTÄMMELSEGRÄNS AVSEDD ATT UTGÅ
  - OMRÅDESGRÄNS
  - BESTÄMMELSEGRÄNS
  - ..... OMRÅDESGRÄNS FRÅN VILKEN MINDRE AVVIKELSE I VISSA FALL FÅR GÖRAS

- B. OMRÅDESBETECKNINGAR
- ALLI MÅN PLATS
- GATA
  - PARK
- BYGGNADSKVARTER
- Bhs MOTELHOTELL
  - Jmhc GÅMINDUSTRI MED HANDEL OCH GAMLINGLOKALER
  - C SAMLINGS- OCH FÖRENINGLOKALER
- SPECIALOMRÅDEN
- TJ JÄRNVÄG
  - Idrottso mråde
  - Es TRANSFORMATORSTATION
  - MARK SOM INTE FÅR BEBYGGAS
  - U LEDNINGSOMRÅDE
  - +U. GÄLLANDE GATUHÖJD
  - +0.0 GÄLLANDE GATUHÖJD AVSEDD ATT UTGÅ
  - +0.0 GATUHÖJD
  - Byggnadshöjd

D. ILLUSTRATIONER OCH HÄNVISNINGAR  
..... ILLUSTRATIONSLINJER

0 50 100 150 200 M  
SKALA 1:2000 0380-583