
Exempelritning:
Nybyggnad av komplementbyggnad

Det här är ett exempel som visar hur ritningar ska utformas inför din bygglovsansökan.

Du hittar fler tips och råd på www.uppsala.se/bygglov.

17 09 7454

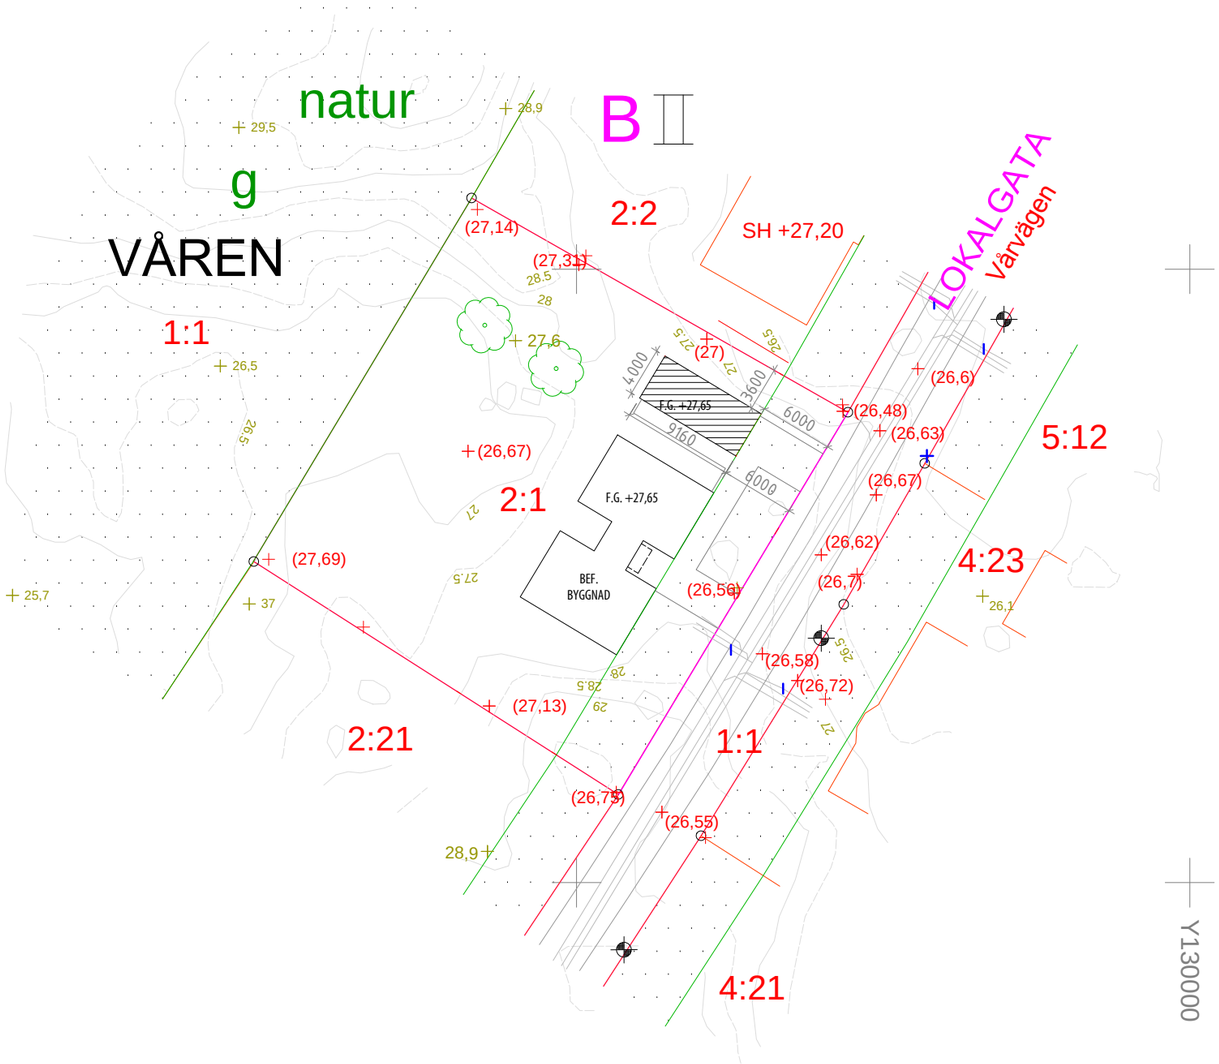

AREA GARAGE

BYA = 36,6 m²

BTA = 36,6 m²

X660000

Y130000

UPPSALA VATTEN OCH AVFALL AB
VA-anslutning

-Anmälan om VA-anslutning ska göras till Uppsala Vatten och Avfall AB.

OBS! Dag- och dräneringsvatten får ej anslutas till spillvattenledning.

Uppdämningsnivå för spillvatten=
Uppdämningsnivå för dagvatten=Markplan i förbindelsepunkt

För frågor, t ex annat servisläge kontakta
Uppsala Vatten och Avfall AB tel. 018-727 93 00
Handläggare.....K.Ahlberg.....

BETECKNINGAR

- Traktgräns
- Fastighetsgräns
- Användningsgräns (kvarter- eller områdesgräns)
- Egenskapsgräns (bestämmelsegräns)
- Befintlig byggnad, husliv
- Befintlig byggnad, takkontur
- Byggnad / Skärmtak } Nybyggnad
- Byggnad får inte uppföras

MARKHÖJDER

+(00,00) Befintlig höjd

+ 00,0 Befintlig höjd, laserskannade

Höjdkurvor laserskannade

ÖVRIGT

Träd

Belysningsstolpe

BYGGNAD

FG +00,00 Befintlig höjd färdigt golv
SH +00,00 Befintlig sockelhöjd

Höjdsystem: RH 2000

Koordinatsystem: SWEREF 99 18 00

FASTIGHETSUPPGIFTER

Adress Vårvägen 1

Areal 1250 kvm

Plan X

Bearbetning karta/ tel	Kontroll i fält/datum	Nybyggnad inlagd/datum
Initialer/telefonnummer	Initialer/år/månad/dag	,

STADSBYGGNADSFÖRVALTNINGEN
Kontaktuppgifter
Uppsala kommun, stadsbyggnadsförvaltnnigen
Stationsgatan 12, 753 75 Uppsala
Telefon: 018-727 00 00 (växel)
Beställning av utstakning och lägeskontroll, tel 018-727 46 86.

FÖRENKLAD NYBYGGNADSKARTA

över **VÅREN 2:1**

upprättad 2016-

Nybyggnadskartan kan användas som underlag till situationsplan för bygglovansökan under högst 2 år från och med upprättandedatum. Nybyggnadskarta äldre än 2 år men som inte är äldre än 5 år kan revideras.

Uppsala KOMMUN

BET	ÄNDRINGEN AVSER	DATUM	SIGN

BYGGLOVSHANDLING

VÅREN 2:1

UPPSALA

A Arkitektkontor tel. 099-99 99 99

UPPDRAG.NR	RITAD/KONSTR. AV	HANDLÄGGARE
DATUM	ANSVARIG	

NYBYGGNAD AV KOMPLEMENTBYGGNAD
Situationsplan

SKALA	NUMMER	BET
A1 1:250 A3 1:500	A-01.1-1	


FÖRKLARINGAR

MÅTT I MM.


AREA

BYA = 36,6 m²

BTA = 36,6 m²

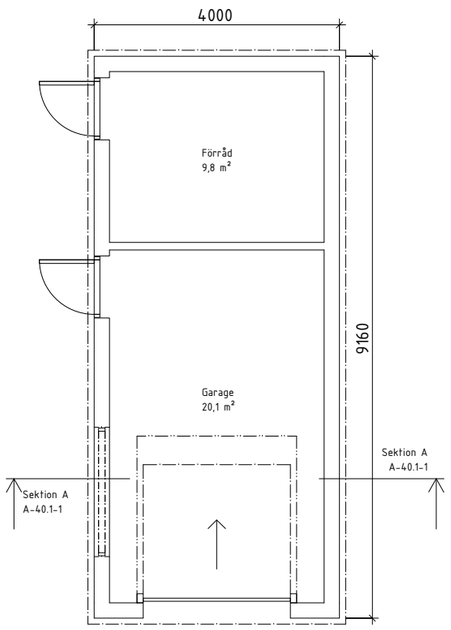

Plan

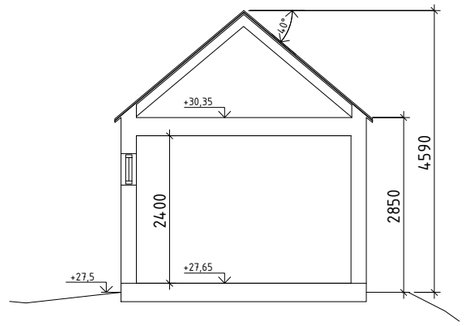

Sektion A

SKALA 1:50

0 1 2 5

METER

BET	ÄNDRINGEN AVSER	DATUM	SIGN

BYGGLOVSHANDLING

VÅREN 2:1

UPPSALA

A Arkitektkontor tel. 099-99 99 99

UPPDRAG.NR	RITAD/KONSTR. AV	HANDLÄGGARE
DATUM	ANSVARIG	

NYBYGGNAD AV KOMPLEMENTBYGGNAD
Plan- och sektionsritning

SKALA	NUMMER	BET
A1 1:50 A3 1:100	A-40.1-1	

FÖRKLARINGAR


——— bef. höjdkurvor
——— nya höjdkurvor

FÖRESKRIFTER

FASADMATERIAL: LIGGANDE FJÄLLPANEL I LÄRKTRÄ
TAKMATERIAL: FALSAT PLÅTTAK, SVART



Fasad mot Sydost

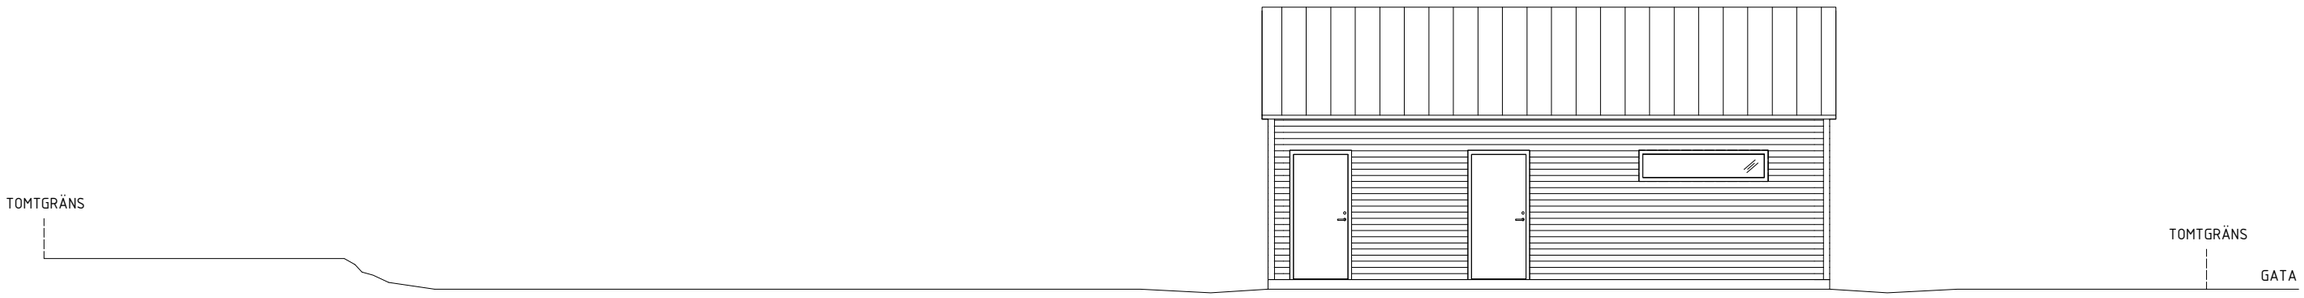

Fasad mot Sydväst

SKALA 1:50
0 1 2 5
METER

BET	ÄNDRINGEN AVSER	DATUM	SIGN

BYGGLOVSHANDLING

VÅREN 2:1

UPPSALA

A Arkitektkontor tel. 099-99 99 99

UPPDRAG NR	RITAD/KONSTR. AV	HANDLÄGGARE
DATUM	ANSVARIG	

NYBYGGNAD AV KOMPLEMENTBYGGNAD
Fasad mot sydost och sydväst

SKALA	NUMMER	BET
A1 1:50 A3 1:100	A-40.3-1	

FÖRKLARINGAR


——— bef. höjdkurvor
——— nya höjdkurvor

FÖRESKRIFTER

FASADMATERIAL: LIGGANDE FJÄLLPANEL I LÄRKTRÄ
TAKMATERIAL: FALSAT PLÅTTAK, SVART



Fasad mot Nordväst

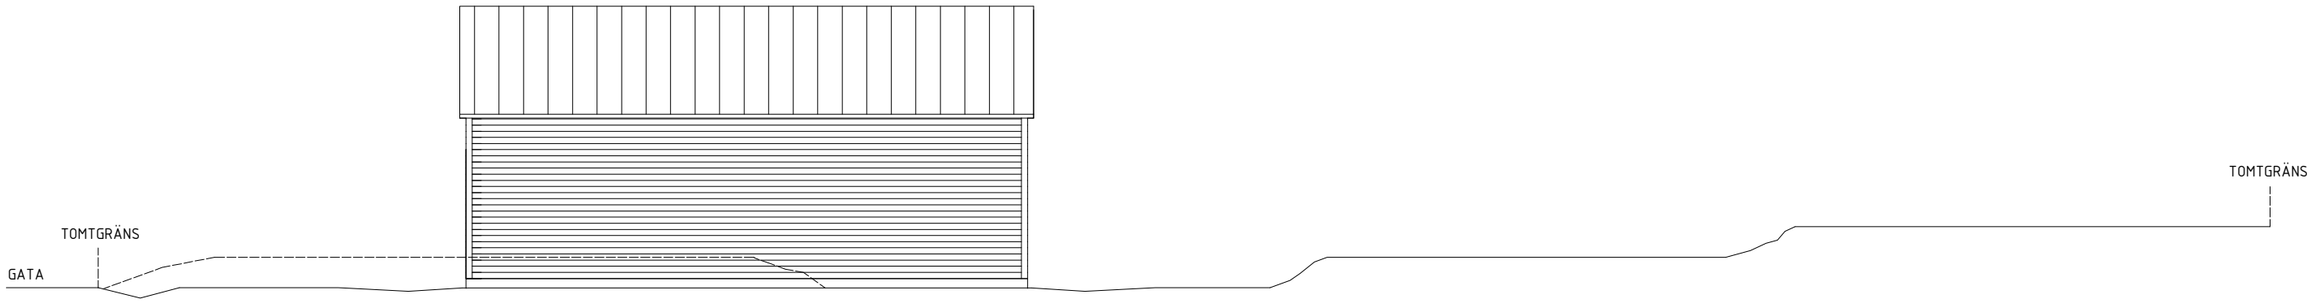

Fasad mot Nordost

SKALA 1:50
0 1 2 5
METER

BET	ÄNDRINGEN AVSER	DATUM	SIGN

BYGGLOVSHANDLING

VÅREN 2:1

UPPSALA

A Arkitektkontor tel. 099-99 99 99

UPPDRAG NR	RITAD/KONSTR. AV	HANDLÄGGARE
DATUM	ANSVARIG	

NYBYGGNAD AV KOMPLEMENTBYGGNAD
Fasad mot nordost och nordväst

SKALA	NUMMER	BET
A1 1:50 A3 1:100	A-40.3-2	