

Exempelritning: Uppförande av plank

Det här är ett exempel som visar hur ritningar ska utformas inför din bygglovsansökan.

Du hittar fler tips och råd på www.uppsala.se/bygglov.



Datum	08-09-2016
-------	------------

Skala 1:500

Vald pappersstorlek A3



Kartredovisningen har inte rättsverkan.

Jämför med beslut i lantmäterihandlingar.


BET	ANDRINGEN AVSER	DATUM	SIGN
BYGGLOVSHANDLING			
VÅREN 2:1			
UPPSALA			
☒	A Arkitektkontor		tel. 099-99 99 99
☐			
☐			
☐			
UPPDAG NR		RITADIKONSTR. AV	HANDLAGGARE
DATUM		ANSVARIG	
UPPFÖRANDE AV PLANK Situationsplan			
SKALA	NUMMER		BET
A1 1:250 A3 1:500	A-01.1-1		

FÖRESKRIFTER
MÄTT I MM.

FÖRESKRIFTER
MATERIAL: FJÄLLPANEL I LÄRKTRÄ

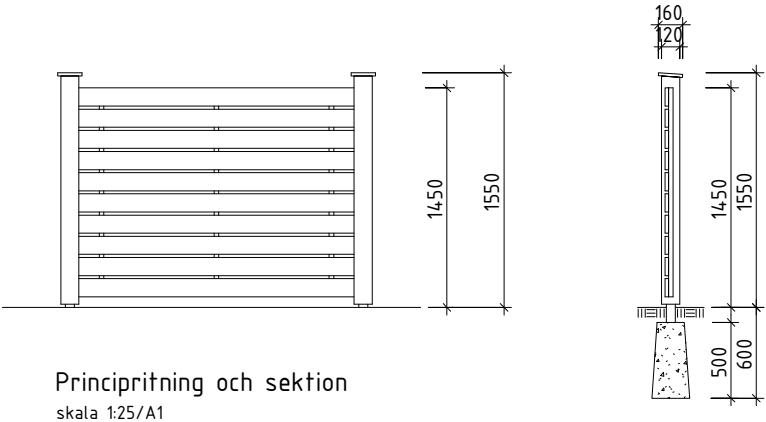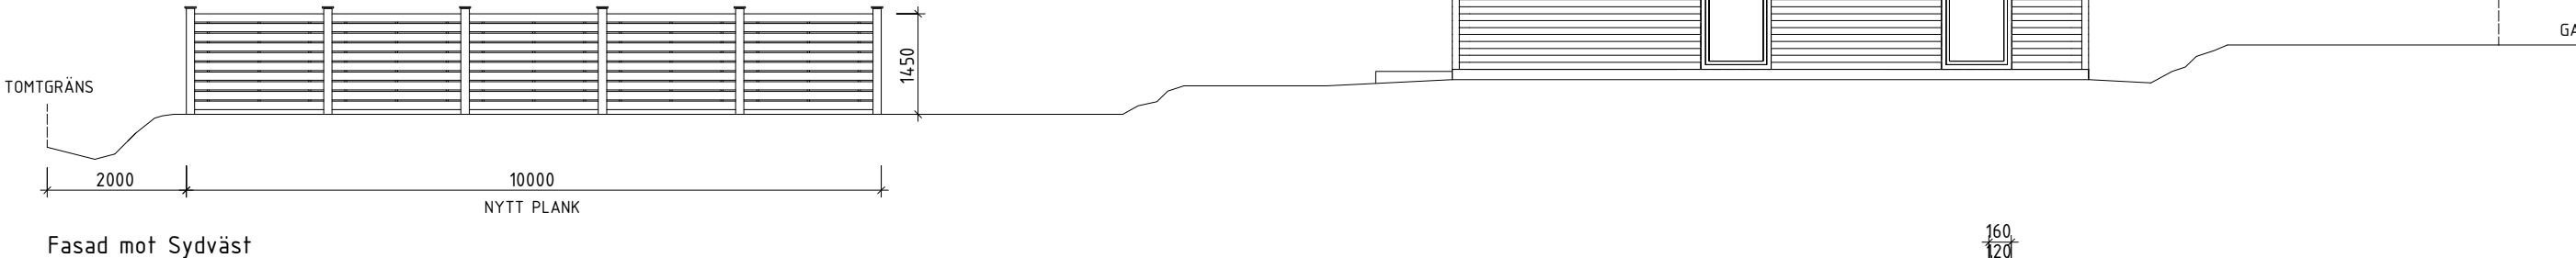

Principritning och sektion
skala 1:25/A1

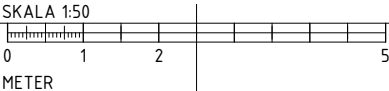

BET	ÄNDRINGEN AVSER	DATUM	SIGN
BYGGLOVSHANDLING			
VÅREN 2:1			
UPPSALA			
☒ A	Arkitektkontor	tel. 099-99 99 99	
UPPDRAG NR	RITAD/KONSTR. AV	HANDLÄGGARE	
DATUM	ANSVÄRIG		
UPPFÖRANDE AV PLANK Fasad mot nordväst och sydväst och principritning			
SKALA A1 1:50 A3 1:100	NUMMER A-40.3-1	BET	