

Exempelritning: Skyltar


Det här är ett exempel som visar hur ritningar ska utformas inför din bygglovsansökan.

Du hittar fler tips och råd på www.uppsala.se/bygglov.


FÖRKLARINGAR
MÅTT I MM.

FÖRESKRIFTER


Skylt med fristående bokstäver, invändigt belysta
med LED 12V, totalt 55W.
Material: aluminium.
Kulör: NCS S 7500-N

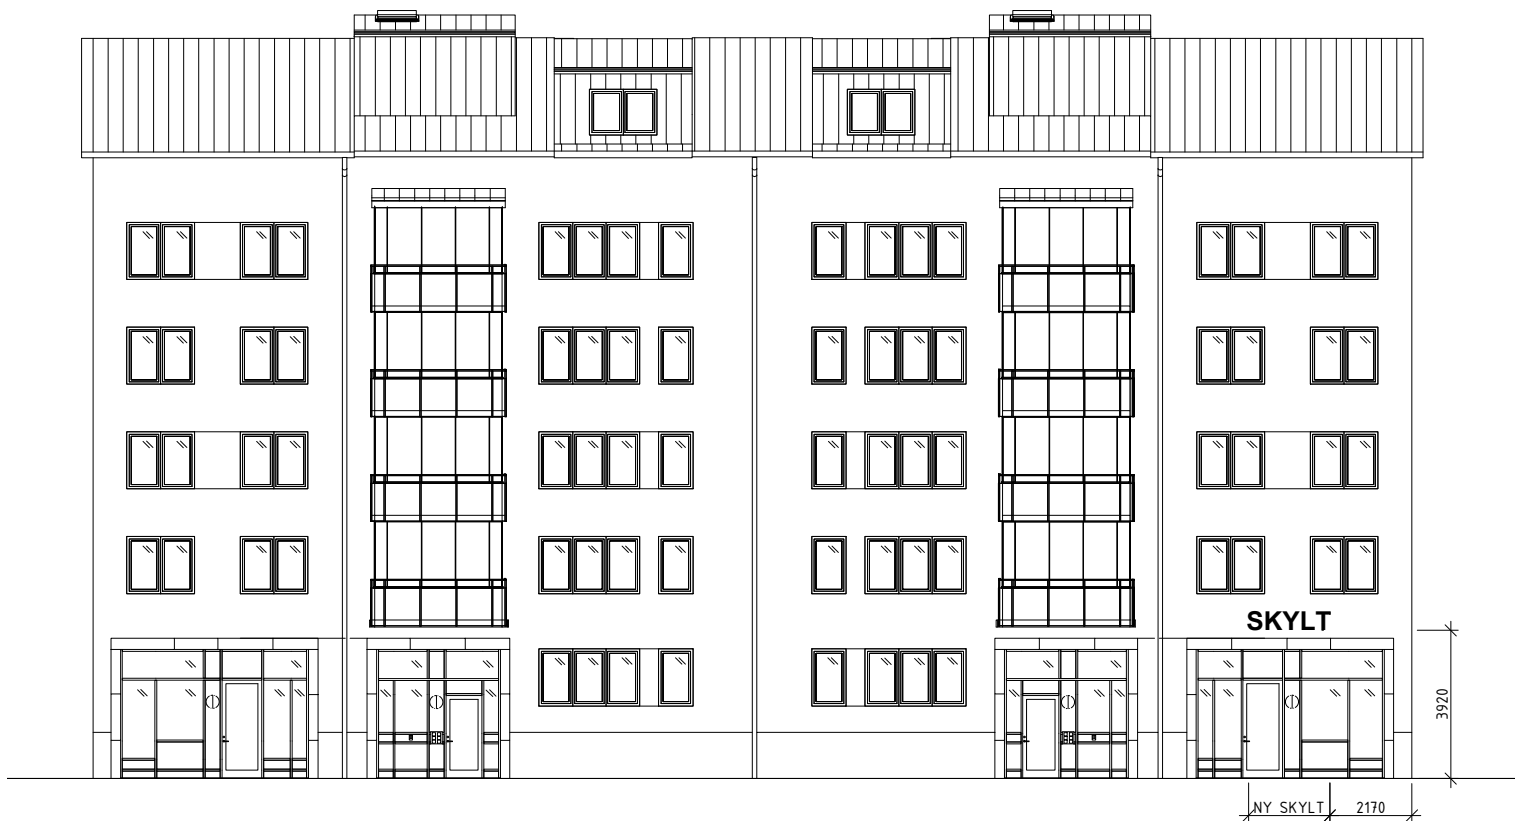


Fasad mot Nordost

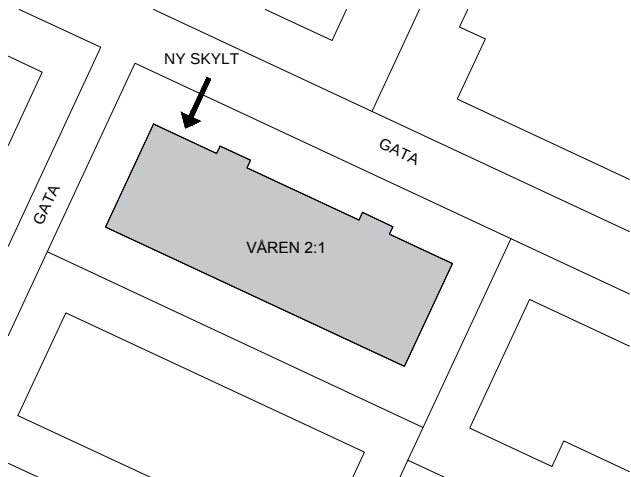

Situationsplan
skala 1:400/A1

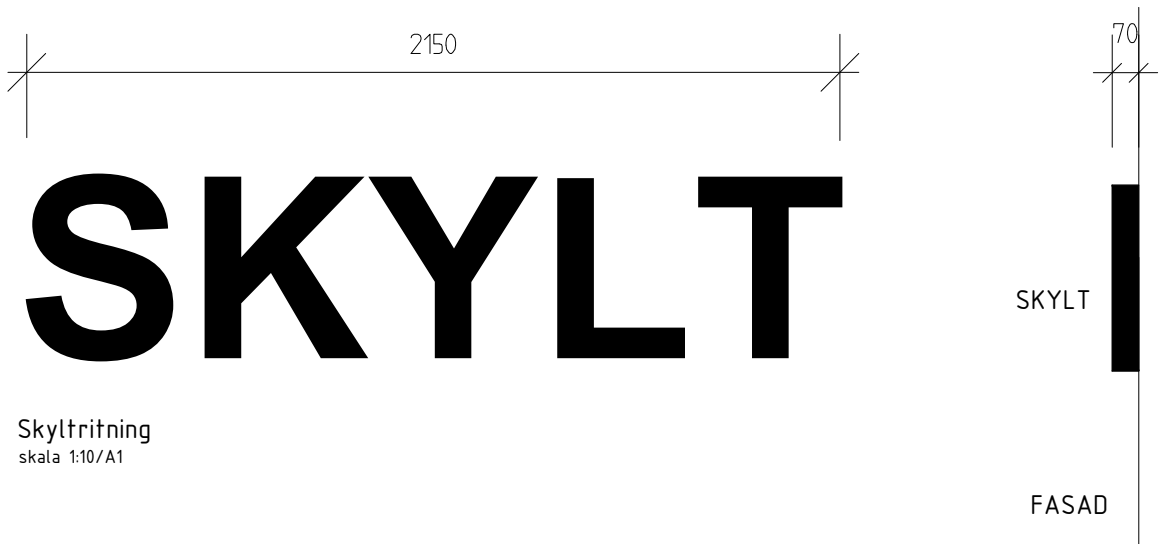

Skyltritning
skala 1:10/A1

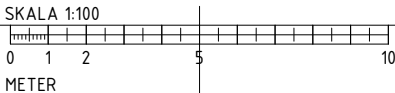

BET	ÄNDRINGEN AVSER	DATUM	SIGN
BYGGLOVSHANDLING			
VÅREN 23:4			
UPPSALA			
☒ A	Arkitektkontor	tel. 099-99 99 99	
UPPDRAG NR	RITAD/KONSTR. AV	HANDLÄGGARE	
DATUM	ANSVARIG		
UPPSÄTTNING AV SKYLT SAMMANSATT RITNING SITUATIONSPLAN, FASAD- OCH SKYLTRITNING			
SKALA A1: 1:100 A3: 1:200	NUMMER A-40.0-1	BET	