


Exempelritning: Solceller

Det här är ett exempel som visar hur ritningar ska utformas inför din bygglovsansökan.

Du hittar fler tips och råd på www.uppsala.se/bygglov.

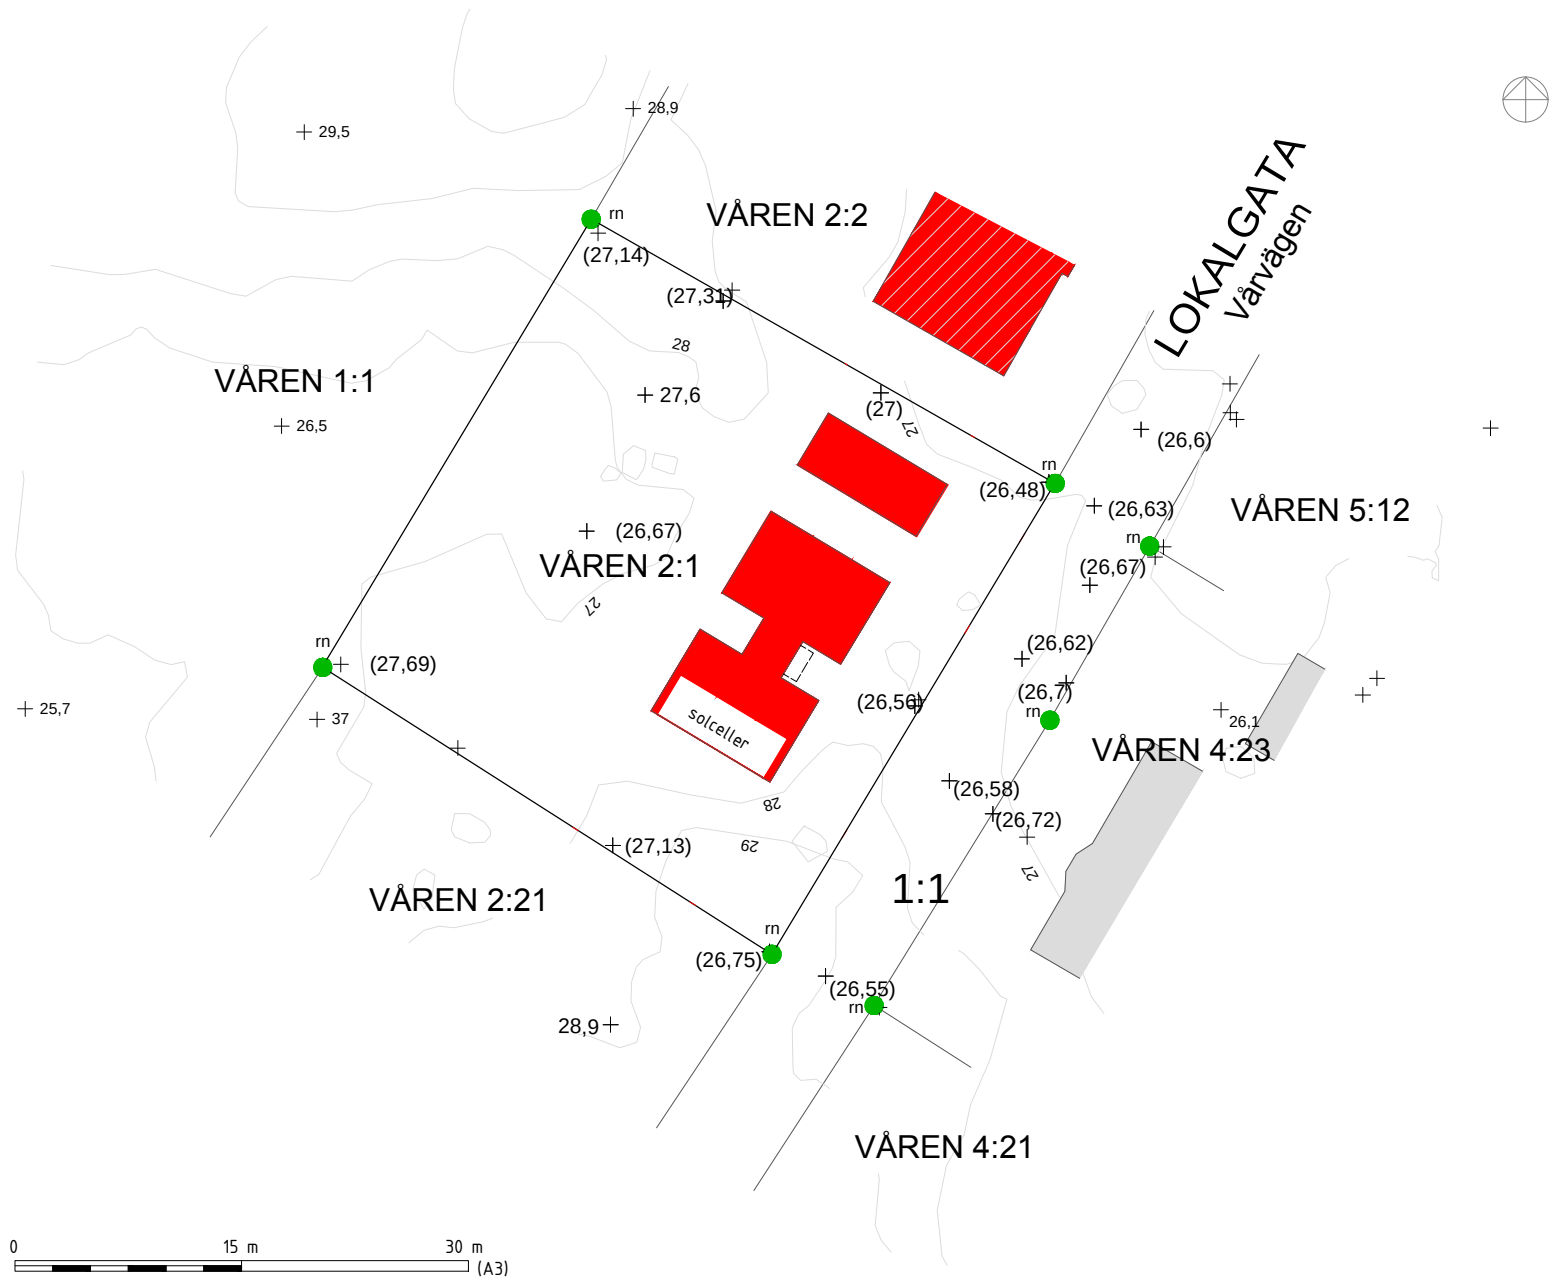

Teckenförklaring

- | | |
|-----------------------------|---|
| Sjö | Träd |
| Vattendragyta | Träd |
| Brodäck | Träd |
| Damm | Mast |
| Byggnad projekterad | Fastighetsområden |
| Byggnader | Fastighetsområde3D |
| Brygga | Värde saknas |
| Trappa | Digitaliserad 1/1000 (osäker) |
| Skymd byggnadslinje | Digitaliserad 1/4000 (osäker) |
| Strandlinje | Digitaliserad från Ekonomiska kartan (osäker) |
| Räcke | Digitaliserad från flygfoto (osäker) |
| Stödmur | Geodetiskt inmätt (noggrann) |
| Slambassäng | GPS |
| Släntkrön | Konstruerad (noggrann) |
| Släntfot | Okänd |
| Slänt skraff | Transformerad |
| Mur ytter | Höjdkurvor 5m, NNH |
| Mur mitt | Höjdkurvor 1m, NNH |
| Dike ytter | Digitaliserad |
| Dike mitt | Tolkat från ortofoto |
| Väggkant | Fotogrammetriskt (detaljerat) |
| Vattendrag mitt | Fotogrammetriskt (schematiskt) |
| Vattendraglinje | Geodetiskt inmätt (noggrann) |
| Staket | GPS-inmätt |
| Kantsten | Övrigt |
| Häck | Markhöjder projektering |
| Begränsningslinje heldragen | GA (ytor) |
| Begränsningslinje prick | Rättigheter (ytor) |
| Begränsningslinje streck | GA (linjer) |
| Gång och cykelväg | Rättigheter (linjer) |
| Järnvägsspår | GA (punkter) |
| Kaj | Rättigheter (punkter) |
| Träd | |

Datum 08-09-2016


Skala 1:500

Vald pappersstorlek A3


Kartredovisningen har inte rättsverkan.

Jämför med beslut i lantmäterihandlingar.


BET	ANDRINGEN AVSER	DATUM	SIGN
BYGGLOVSHANDLING			
VÅREN 2:1			
UPPSALA			
✗ A	Arkitektkontor	tel. 099-99 99 99	
UPPDRAG NR	RITAD/KONSTR. AV	HANDLÄGGARE	
DATUM	ANSVÄRIG		
FASADÄNDRING PÅ ENBOSTADSHUS			
Solceller			
Situationsplan			
SKALA A1 1:250 A3 1:500	NUMMER A-01.1-1	BET	

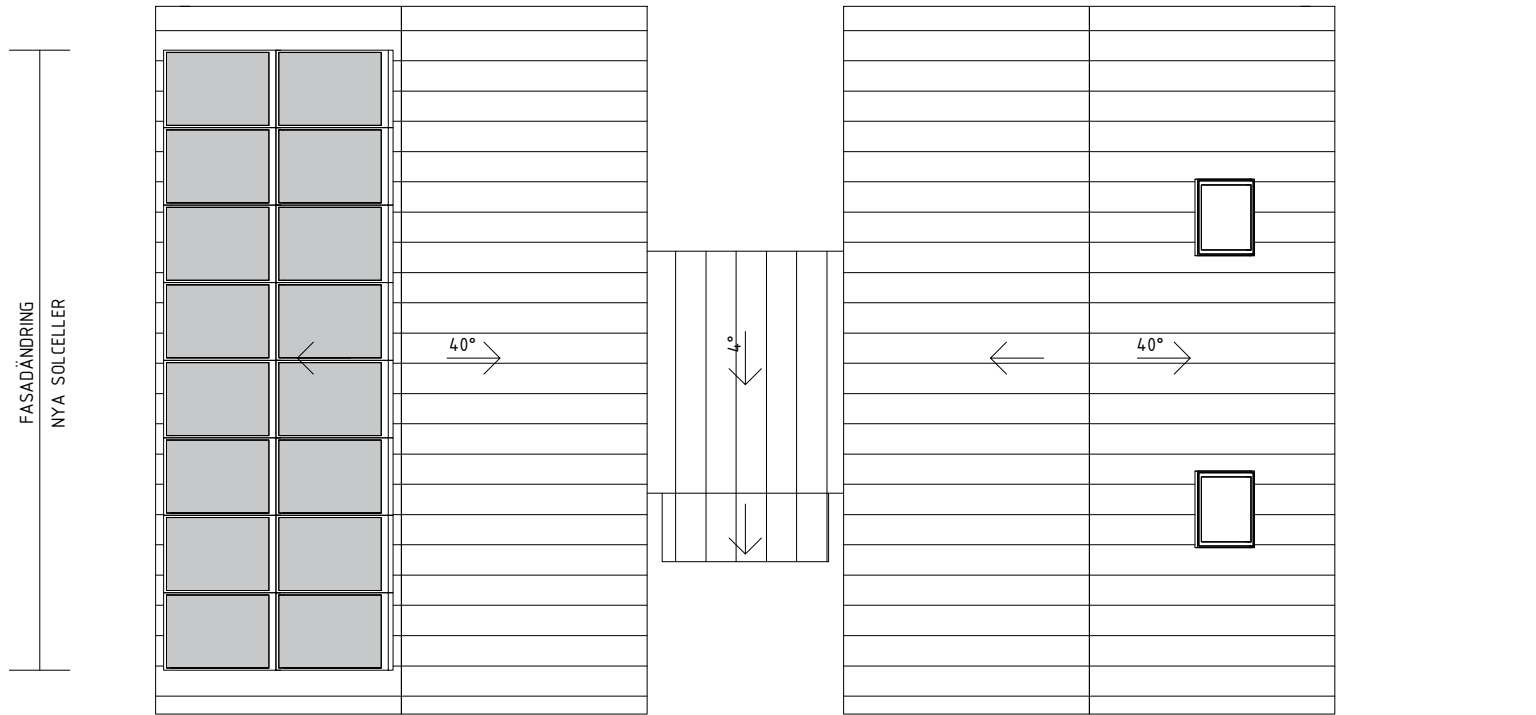


Takplan

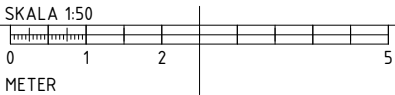

BET	ÄNDRINGEN AVSER	DATUM	SIGN
BYGGLOVSHANDLING			
VÅREN 2:1			
UPPSALA			
☒ A	Arkitektkontor	tel. 099-99 99 99	
UPPDRAG NR	RITAD/KONSTR. AV	HANDLÄGGARE	
DATUM	ANSVÄRIG		
FASADÄNDRING PÅ ENBOSTADSHUS			
Solceller			
Takplan			
SKALA	NUMMER	BET	
A1 1:50	A-40.1-3		
A3 1:100			

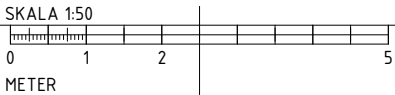

BET	ÄNDRINGEN AVSER	DATUM	SIGN
BYGGLOVSHANDLING			
VÅREN 2:1			
UPPSALA			
☒ A	Arkitektkontor	tel. 099-99 99 99	
UPPDRAG NR	RITÄDKONSTR. AV	HANDLÄGGARE	
DATUM	ANSVÄRIG		
FASADÄNDRING PÅ ENBOSTADSHUS Solceller Fasad mot sydost och sydväst			
SKALA A1 1:50 A3 1:100	NUMMER A-40.3-1	BET	

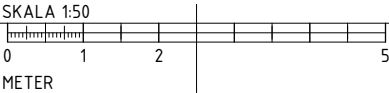

BET	ÄNDRINGEN AVSER	DATUM	SIGN
BYGGLOVSHANDLING			
VÅREN 2:1			
UPPSALA			
☒ A	Arkitektkontor	tel. 099-99 99 99	
UPPDRAG NR	RITAD/KONSTR. AV	HANDLÄGGARE	
DATUM	ANSVÄRIG		
FASADÄNDRING PÅ ENBOSTADSHUS Solceller Fasad mot nordost och nordväst			
SKALA A1 1:50 A3 1:100	NUMMER A-40.3-2	BET	