


Exempelritning: Tillbyggnad av enbostadshus

Det här är ett exempel som visar hur ritningar ska utformas inför din bygglovsansökan.

Du hittar fler tips och råd på www.uppsala.se/bygglov.

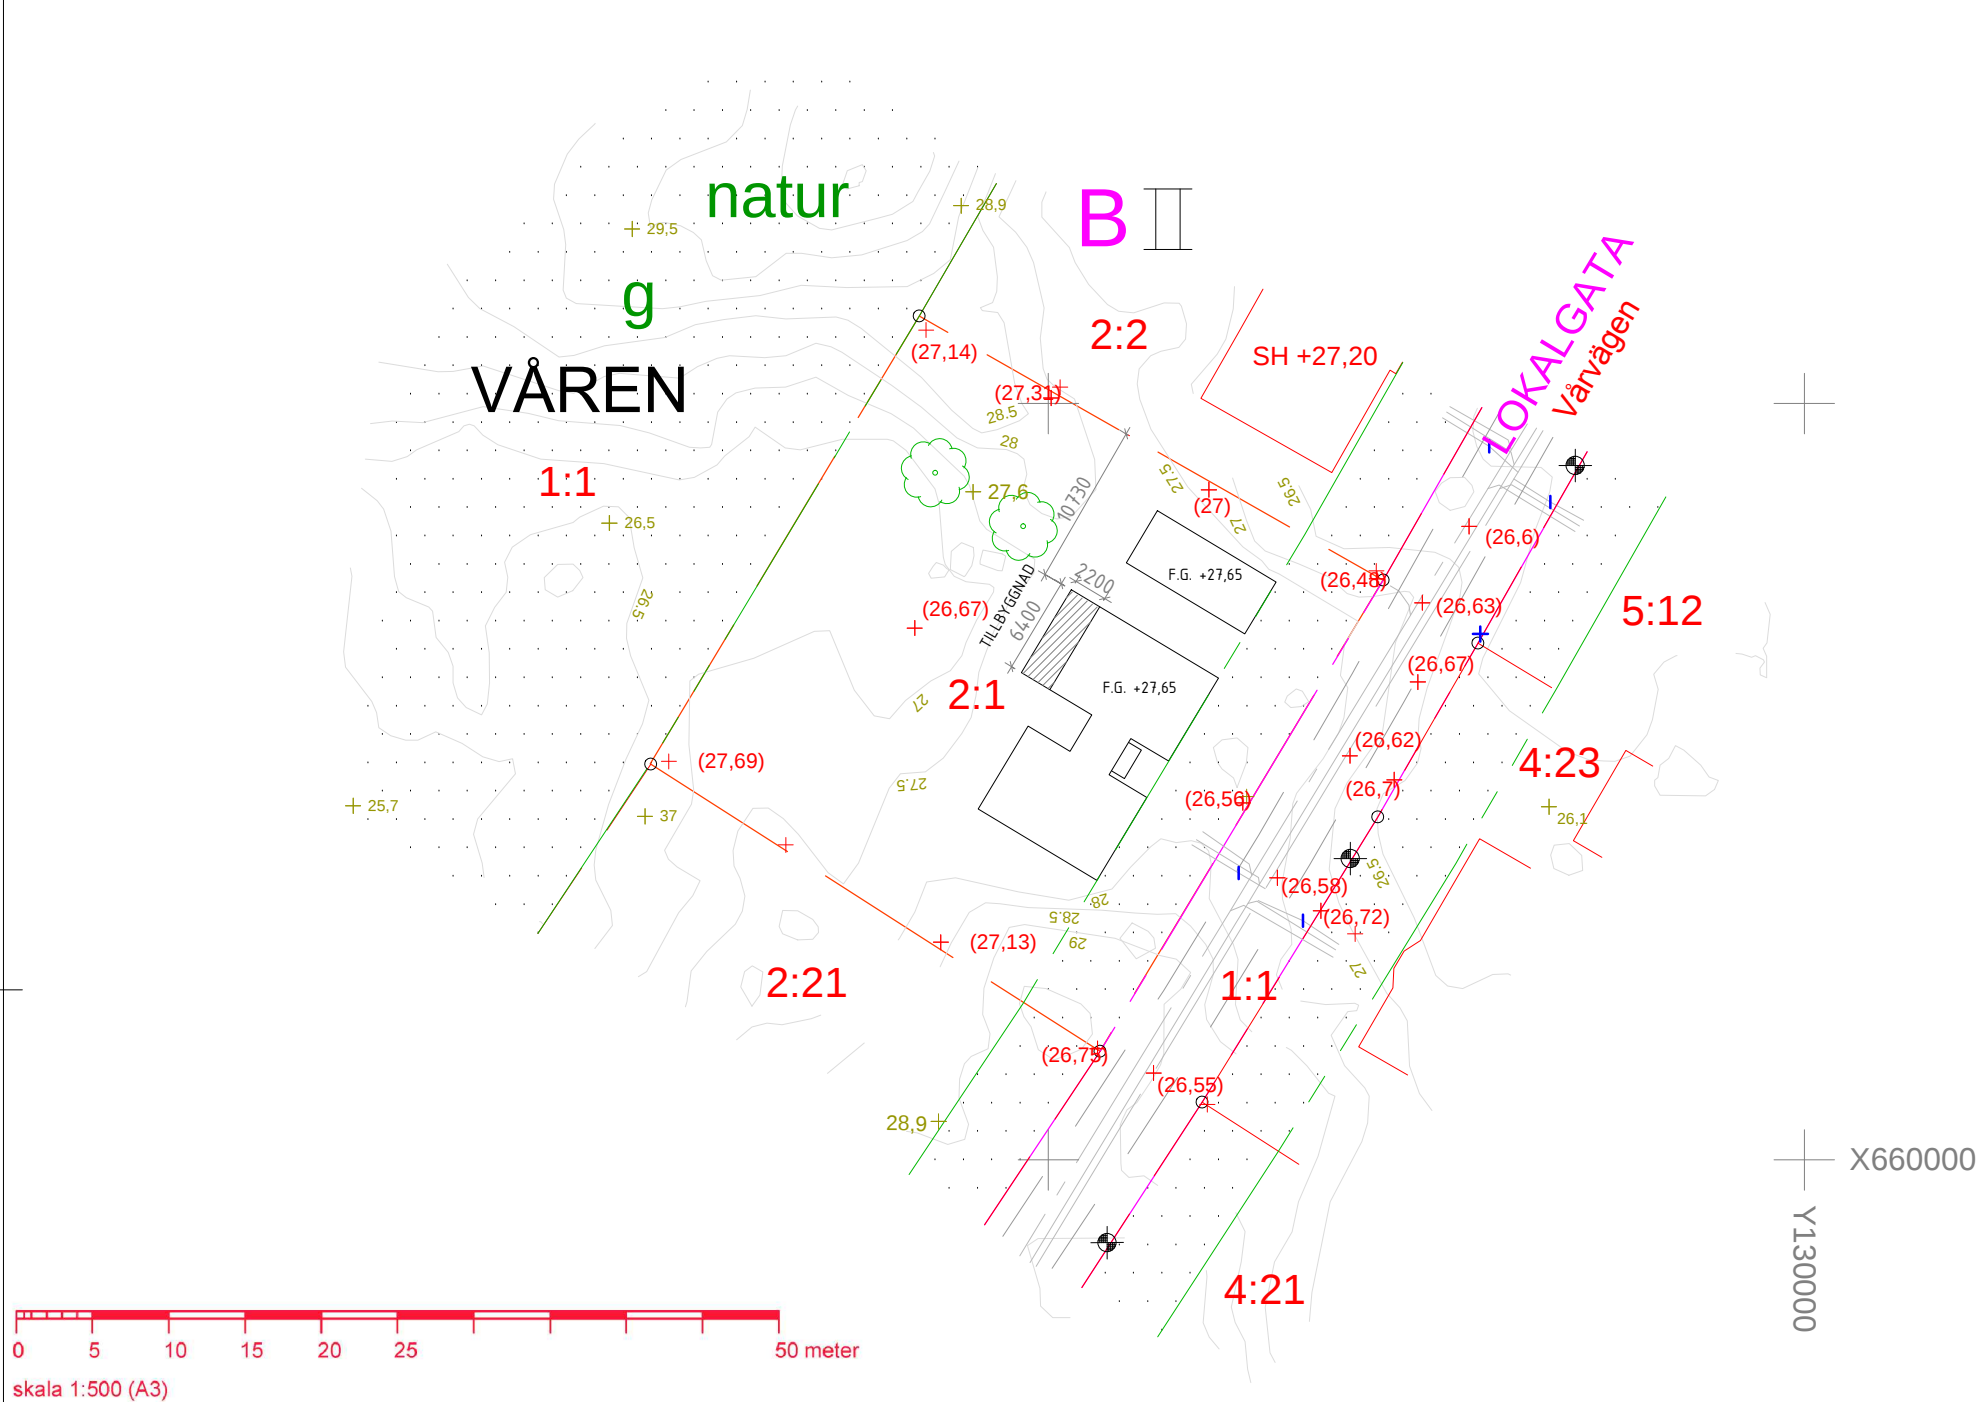

AREA BEF. HUVUDBYGGNAD

BYA = 125,6 m²

BTA = 179,8 m²

BOA = 161,3 m²

AREA TILLBYGGNAD

BYA = 14,1 m²

BTA = 22,8 m²

BOA = 19,1 m²



UPPSALA VATTEN OCH AVFALL AB

VA-anslutning

-Anmälan om VA-anslutning ska göras till Uppsala Vatten och Avfall AB.

OBS! Dag- och dräneringsvatten får ej anslutas till spillvattenledning.

Uppdämningsnivå för spillvatten=

Uppdämningsnivå för dagvatten=Markplan i förbindelsepunkt

För frågor, t ex annat servisläge kontakta

Uppsala Vatten och Avfall AB tel. 018-727 93 00

Handläggare.....K.Ahlberg.....

BETECKNINGAR

- Traktgräns
- Fastighetsgräns
- Användningsgräns (kvarter- eller områdesgräns)
- Egenskapsgräns (bestämelsegräns)

- Befintlig byggnad, husliv
- Befintlig byggnad, takkontur
- Byggnad } Nybyggnad
- Skärmtak }
- Byggnad får inte uppföras

MARKHÖJDER

- + (00,00) Befintlig höjd
- + 00,0 Befintlig höjd, laserskannade
- Höjdkurvor laserskannade

ÖVRIGT

- Träd
- Belysningsstolpe

BYGGNAD

- FG +00,00 Befintlig höjd färdigt golv
- SH +00,00 Befintlig sockelhöjd

Höjdssystem: RH 2000

Koordinatsystem: SWEREF 99 18 00

FASTIGHETSUPPGIFTER

Adress Vårvägen 1

Areal 1250 kvm

Plan X

Bearbetning karta/ tel
Initialer/telefonnummer

Kontroll i fält/datum
Initialer/år/månad/dag

Nybyggnad inlagd/datum

FÖRENKLAD NYBYGGNADSKARTA

över **VÅREN 2:1**



upprättad 2016-

Nybyggnadskartan kan användas som underlag till situationsplan för bygglovansökan under högst 2 år från och med upprättandedatum. Nybyggnadskarta äldre än 2 år men som inte är äldre än 5 år kan revideras.

STADSBYGGNADSFÖRVALTNINGEN

Kontaktuppgifter

Uppsala kommun, stadsbyggnadsförvaltningen

Stationsgatan 12, 753 75 Uppsala

Telefon: 018-727 00 00 (växel)

Beställning av utstakning och lägeskontroll, tel 018-727 46 86.

BET ANDRINGEN AVSER DATUM SIGN

BYGGLOVSHANDLING

VÅREN 2:1

UPPSALA

A Arkitektkontor tel. 099-99 99 99

UPPDRAG NR RITAD/KONSTR. AV HANDLÄGGARE

DATUM ANSVARIG

TILLBYGGNAD AV ENBOSTADSHUS
Situationsplan

SKALA A1 1:250 A3 1:500 NUMMER BET A-01.1-1

FÖRKLARINGAR

MÅTT I MM.


□ bef. väggar

▨ nya väggar

AREA BEF. + TILLBYGGNAD

BTA = 137,7 m²

BOA = 119,6 m²

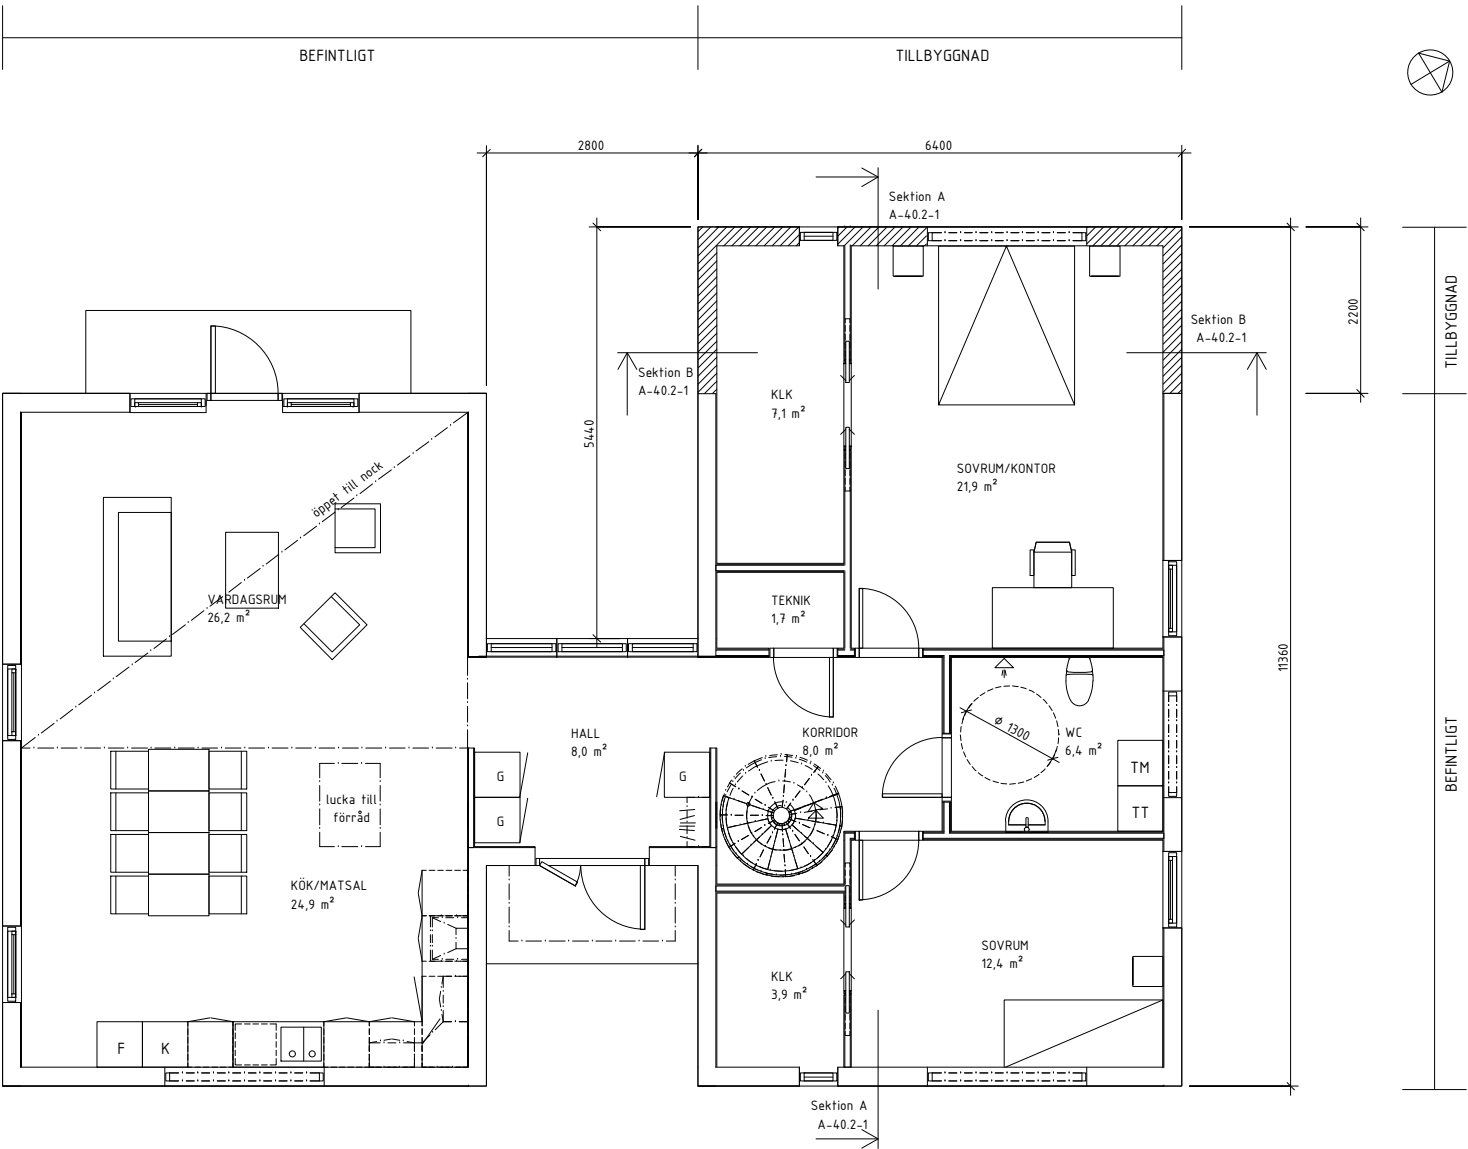

Plan 1

SKALA 1:50



METER

BET	ÄNDRINGEN AVSER	DATUM	SIGN
BYGGLOVSHANDLING			
VÅREN 2:1			
UPPSALA			
✗ A	Arkitektkontor	tel. 099-99 99 99	
UPPDRAG NR	RITAD/KONSTR. AV	HANDLÄGGARE	
DATUM	ANSVÄRIG		
TILLBYGGNAD AV ENBOSTADSHUS			
Plan 1			
SKALA A1 1:50 A3 1:100	NUMMER A-40.1-1	BET	

FÖRKLARINGAR

MÅTT I MM.


□ bef. väggar

▨ nya väggar


AREA BEF. + TILLBYGGNAD

BTA = 63,9 m²


BOA = 59,9 m²

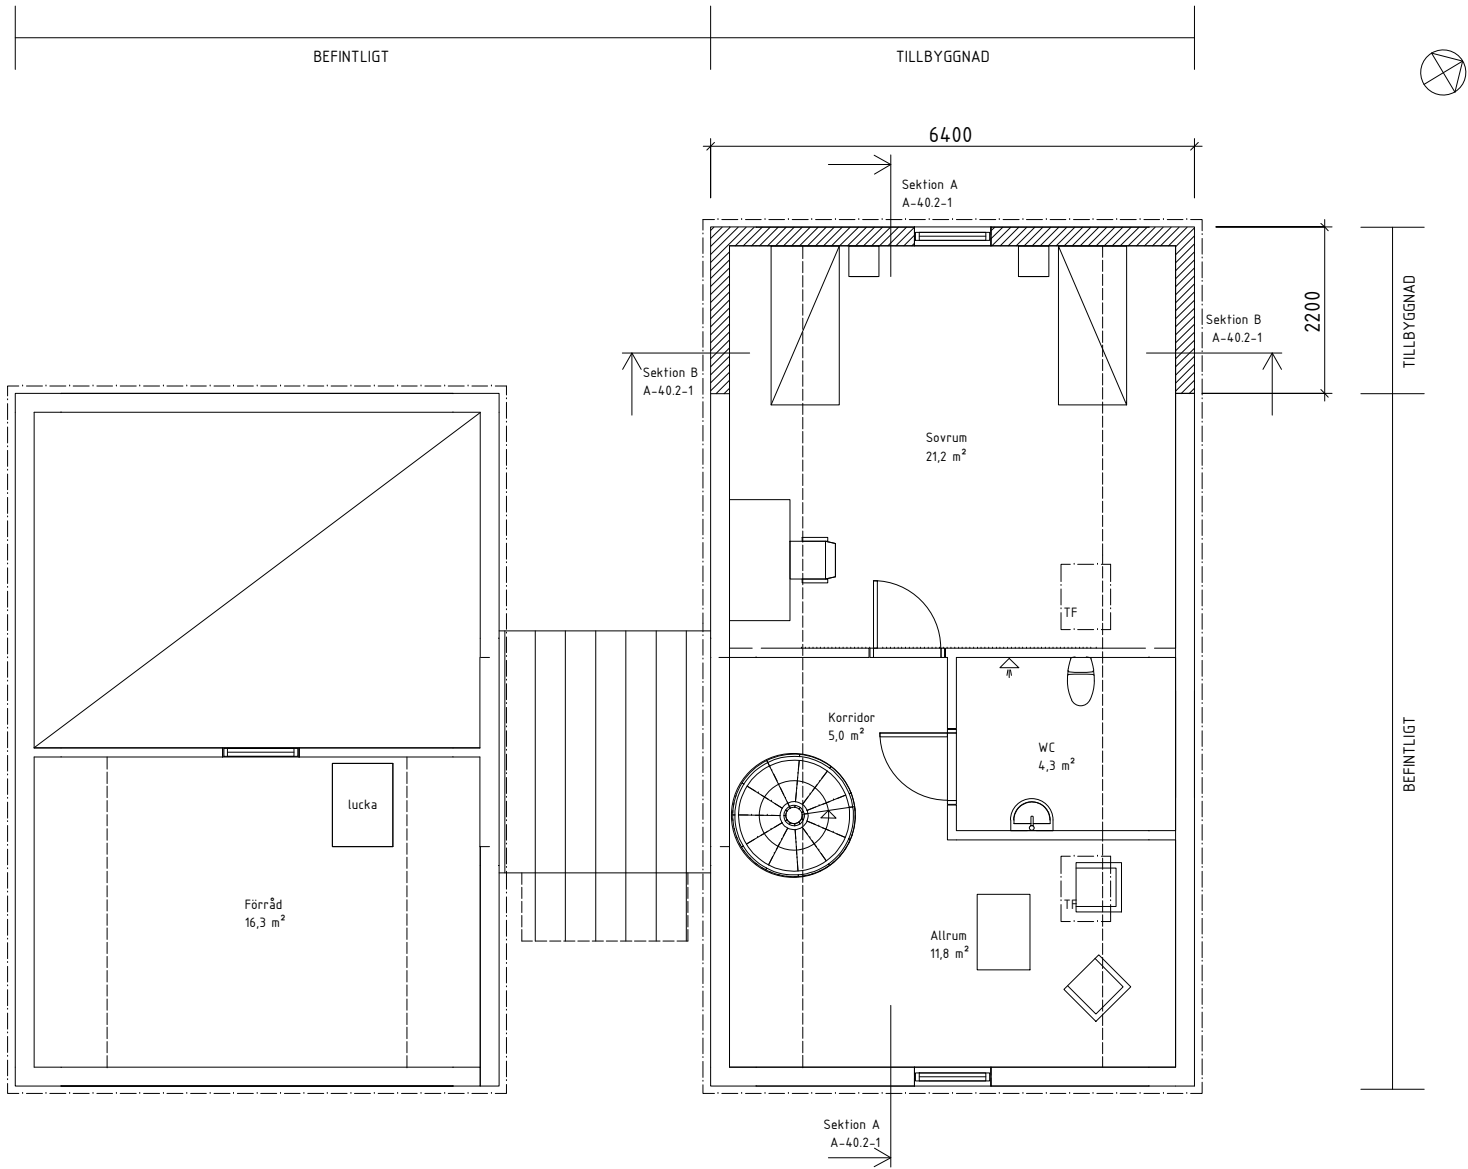


Plan 2

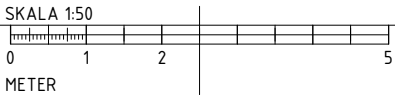

BET	ÄNDRINGEN AVSER	DATUM	SIGN
BYGGLOVSHANDLING			
VÅREN 2:1			
UPPSALA			
✗ A	Arkitektkontor	tel. 099-99 99 99	
UPPDRAG NR	RITAD/KONSTR. AV	HANDLÄGGARE	
DATUM	ANSVÄRIG		
TILLBYGGNAD AV ENBOSTADSHUS			
Plan 2			
SKALA A1 1:50 A3 1:100	NUMMER A-40.1-2	BET	

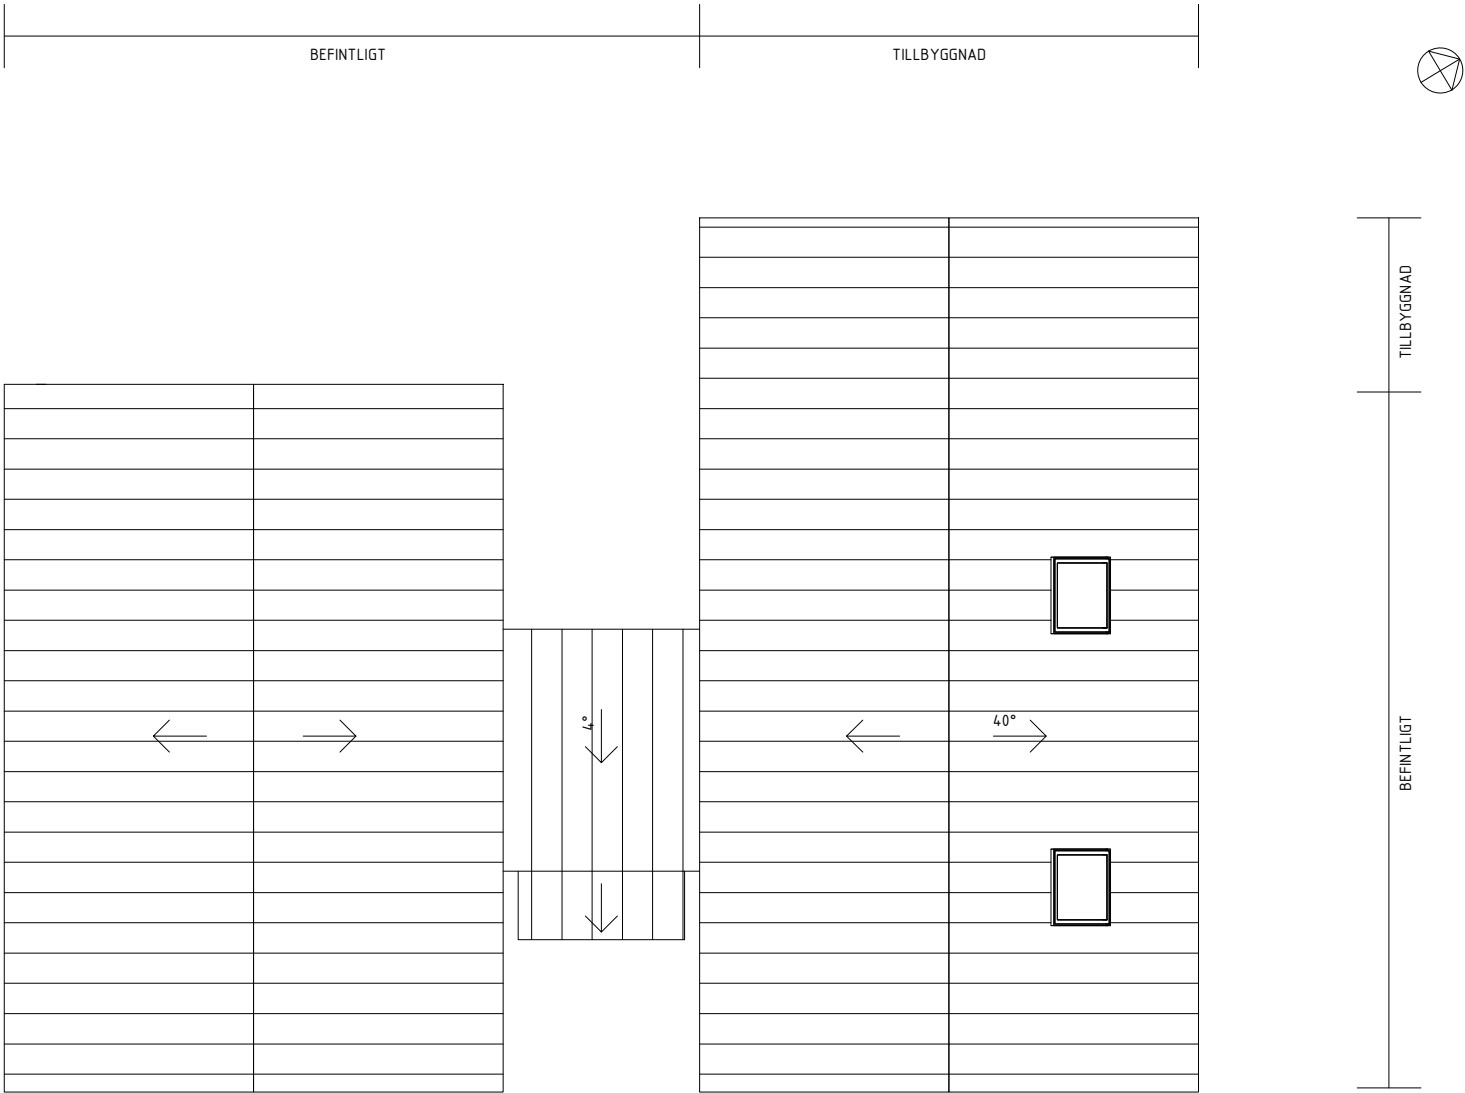

Takplan

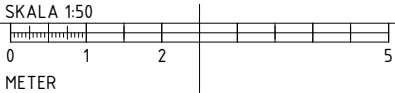


BET	ÄNDRINGEN AVSER	DATUM	SIGN
BYGGLOVSHANDLING			
VÅREN 2:1			
UPPSALA			
☒ A	Arkitektkontor	tel. 099-99 99 99	
UPPDRAG NR		RITAD/KONSTR. AV	HANDLÄGGARE
DATUM		ANSVÄRIG	
TILLBYGGNAD AV ENBOSTADSHUS			
Takplan			
SKALA A1 1:50 A3 1:100	NUMMER A-40.1-3		BET


FÖRKLARINGAR

MÅTT I MM.


- bef. höjdkurvor
- nya höjdkurvor

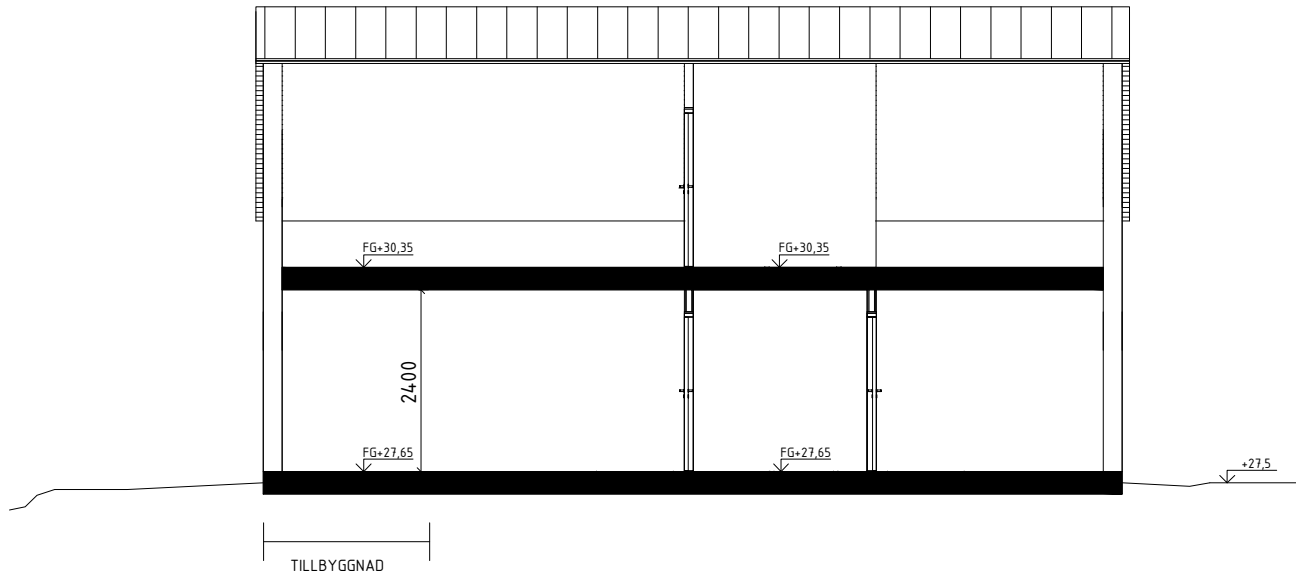

Sektion A

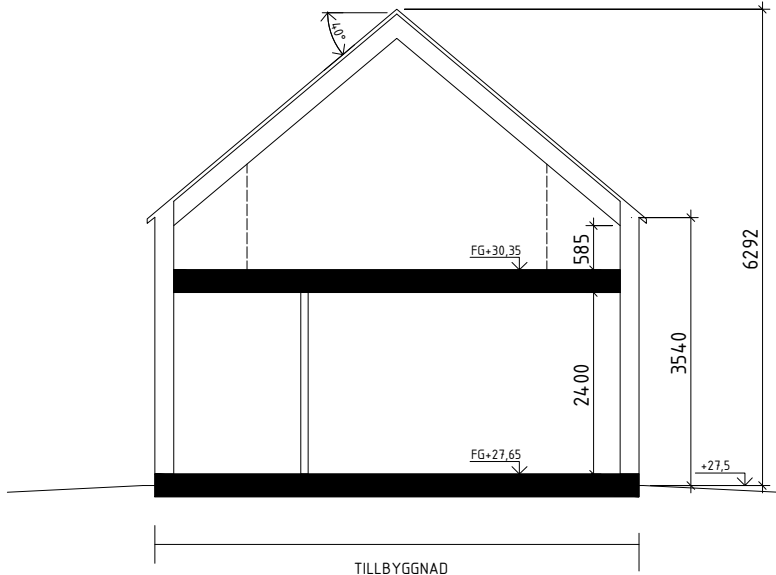

Sektion B

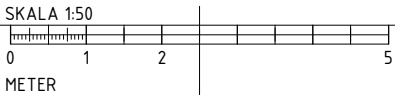

BET	ÄNDRINGEN AVSER		DATUM	SIGN
BYGGLOVSHANDLING				
VÅREN 2:1				
UPPSALA				
☒	A Arkitektkontor		tel. 099-99 99 99	
UPPDRAG NR		RITAD/KONSTR. AV	HANDLÄGGARE	
DATUM		ANSVARIG		
TILLBYGGNAD AV ENBOSTADSHUS				
Sektion A och B				
SKALA	NUMMER			BET
A1 1:50	A-40.2-1			
A3 1:100				

FÖRKLARINGAR


MÅTT I MM.

- bef. höjdkurvor
— nya höjdkurvor

FÖRESKRIFTER

FASADMATERIAL LIKA BEF.: LIGGANDE FJÄLLPANEL
I LÄRKTRÄ

TAKMATERIAL LIKA BEF.: FALSAT PLÅTTAK,
SVART

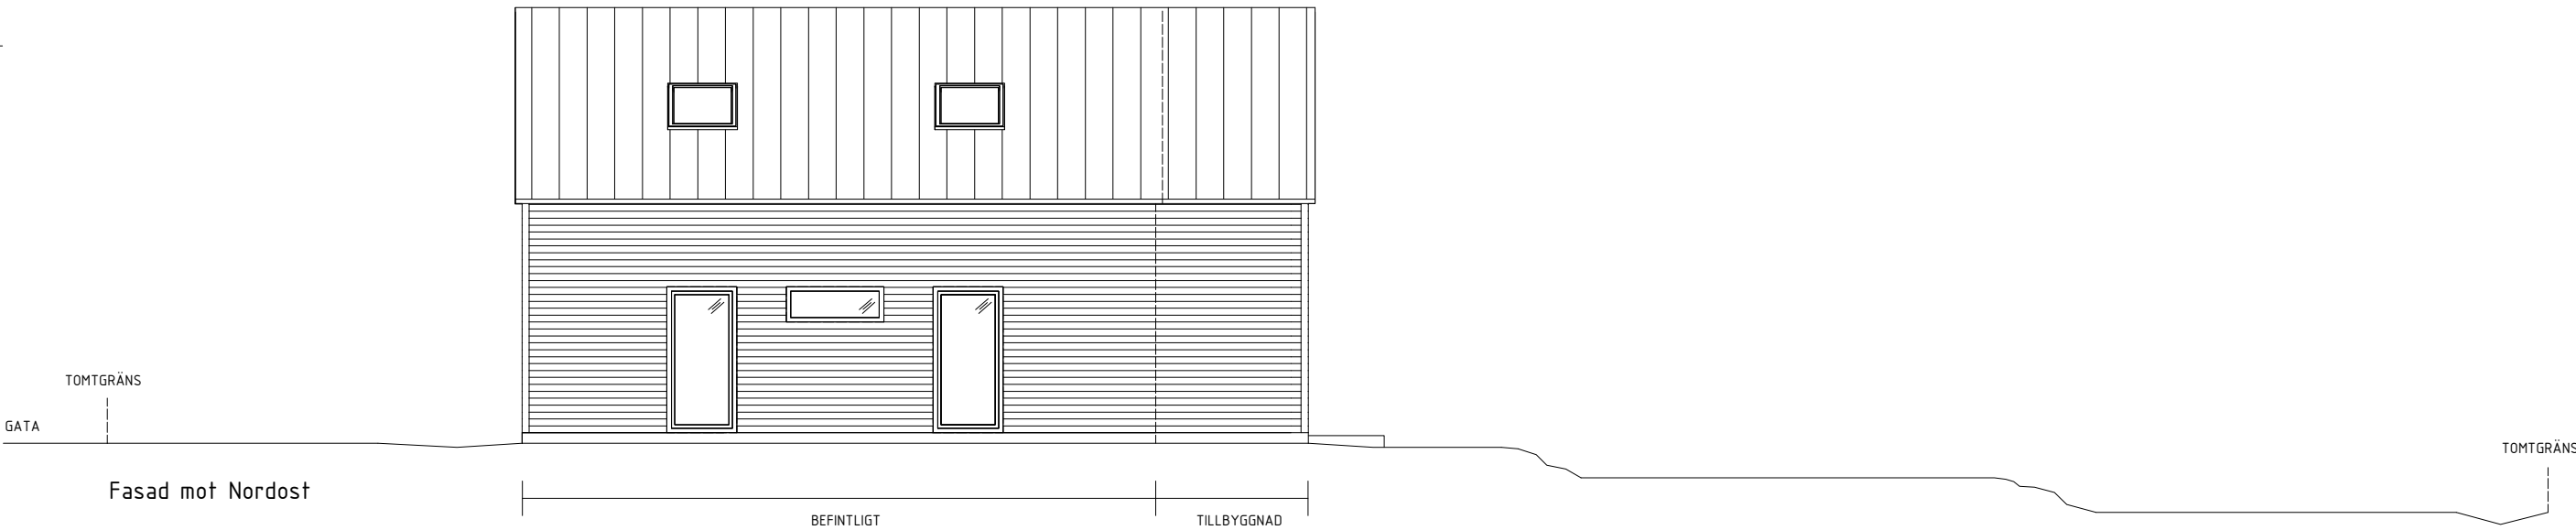

SKALA 1:50



METER

BET	ÄNDRINGEN AVSER	DATUM	SIGN
BYGGLOVSHANDLING			
VÅREN 2:1			
UPPSALA			
☒ A	Arkitektkontor	tel. 099-99 99 99	
UPPDRAG NR	RITAD/KONSTR. AV	HANDLÄGGARE	
DATUM	ANSVÄRIG		
TILLBYGGNAD AV ENBOSTADSHUS			
Fasad mot nordöst och nordväst			
SKALA A1 1:50 A3 1:100	NUMMER A-40.3-1	BET	

FÖRKLARINGAR

MÅTT I MM.

----- bef. höjdkurvor
———— nya höjdkurvor

FÖRESKRIFTER

FASADMATERIAL LIKA BEF.: LIGGANDE FJÄLLPANEL
I LÄRKTRÄ

TAKMATERIAL LIKA BEF.: FALSAT PLÅTTAK,
SVART

TOMTGRÄNS

Fasad mot Sydost

TOMTGRÄNS

SKALA 1:50



METER

BET	ÄNDRINGEN AVSER	DATUM	SIGN
BYGGLOVSHANDLING			
VÅREN 2:1			
UPPSALA			
☒ A	Arkitektkontor	tel. 099-99 99 99	
UPPDRAG NR	RITAD/KONSTR. AV	HANDLÄGGARE	
DATUM	ANSVÄRIG		
TILLBYGGNAD AV ENBOSTADSHUS			
Fasad mot sydost			
SKALA A1 1:50 A3 1:100	NUMMER A-40.3-2	BET	