


Exempelritning: Nybyggnad av enbostadhus

Det här är ett exempel som visar hur ritningar ska utformas inför din bygglovsansökan
Du hittar fler tips och råd på www.bygglov.se/bygglov

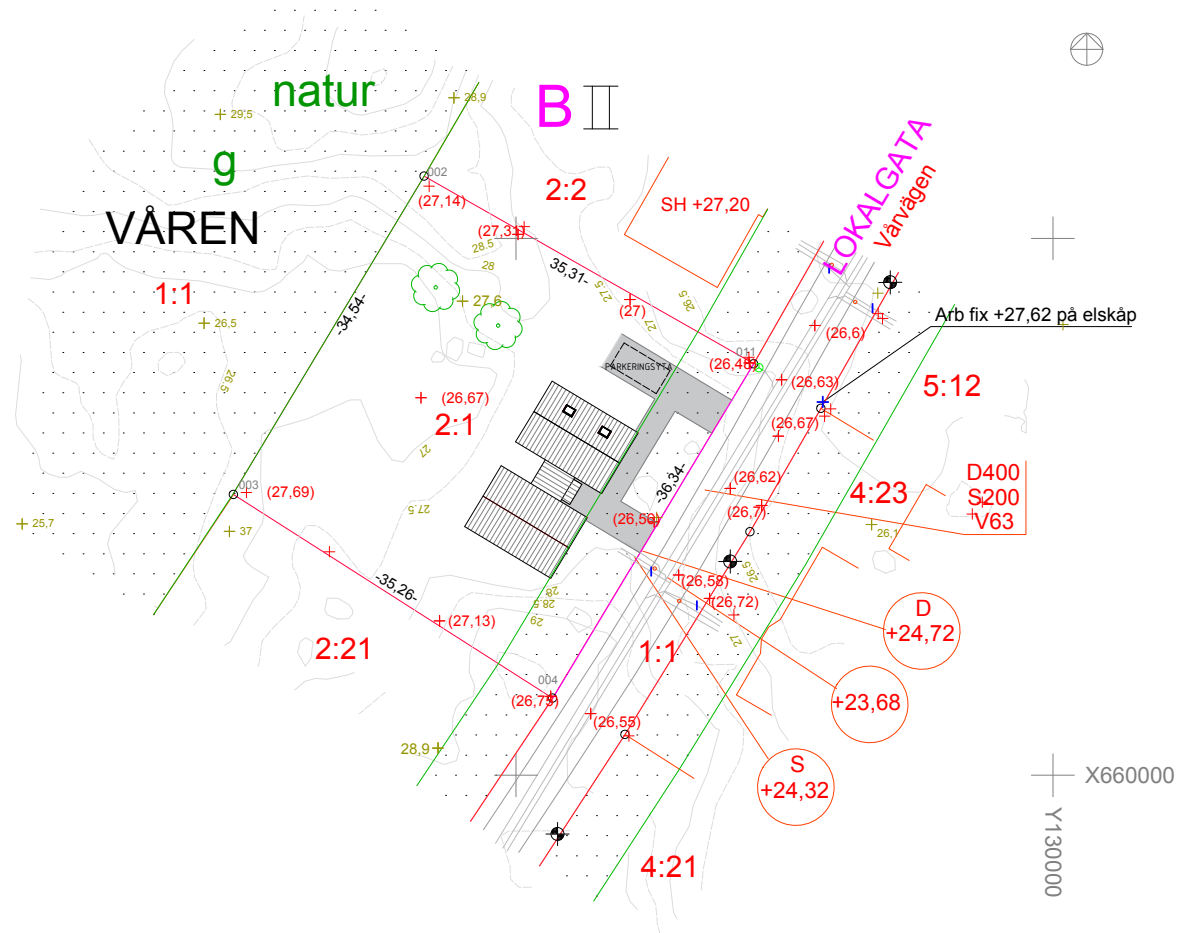




BET	ÄNDRINGEN AVSEER	DATUM	SIGN
BYGGLOVSHANDLING			
VÅREN 2:1			
UPPSALA			
☒ A	Arkitektkontor	tel. 099-99 99 99	
UPPGÄLL NR	RETNINGSKOD NR	INTELLAGGARE	
DATUM	ÄNDRADE		
NYBYGGNAD AV ENBOSTADSHUS			
Markplaneringsritning			
SKALA A1 1:250 A3 1:500	BLADNR A-01.1-2	BET	

FÖRKLARINGAR
MÅTT I MM

AREA

BTA = 123,8 m²


BOA = 108,3 m²

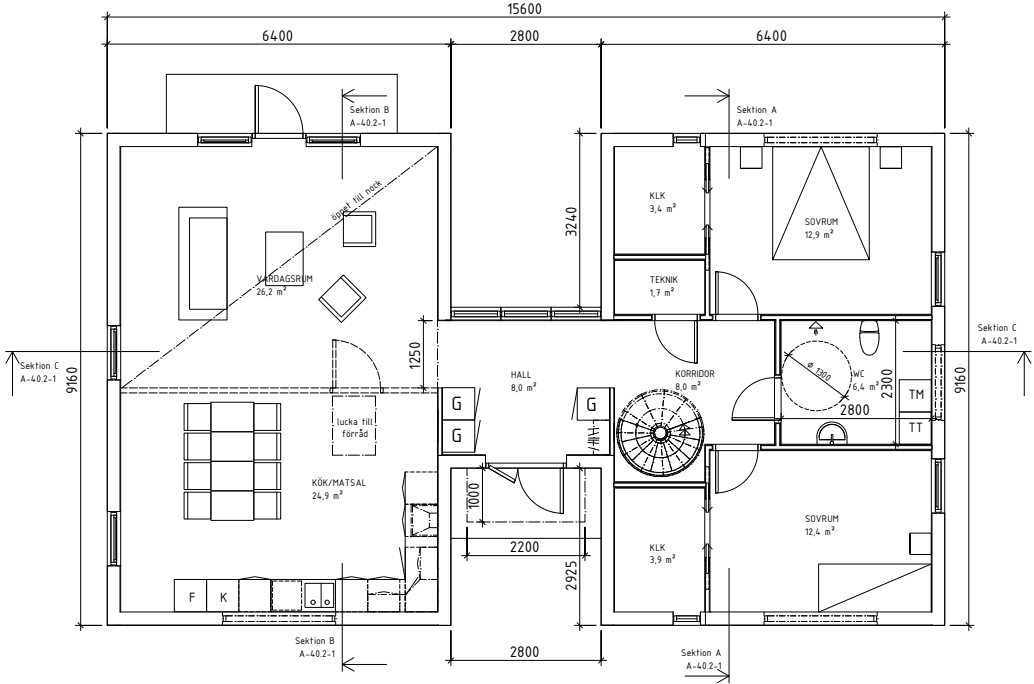

Plan 1




AREA
BTA = 53,2 m²
BOA = 50,2 m²

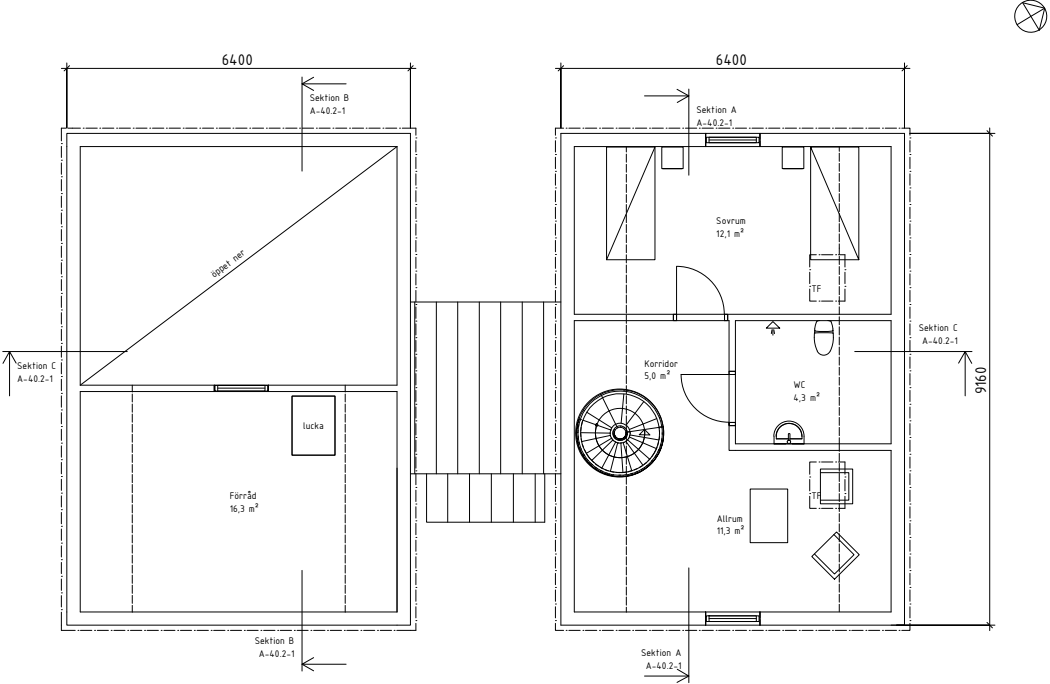

Plan 2



BET	ÄNDRINGEN AVSEER	DATUM	SIGN
BYGGLOVSHANDLING			
VÅREN 2:1			
UPPSALA			
☒ A	Arkitektkontor	tel. 099-99 99 99	
UPPGÄLL NR	RETNINGSINSTR. AV	VÄRDELAGGARE	
DATUM	ANSVARS		
NYBYGGNAD AV ENBOSTADSHUS			
Plan 2			
SKALA A1 1:50 A3 1:100	NUMMER A-40.1-2	BET	

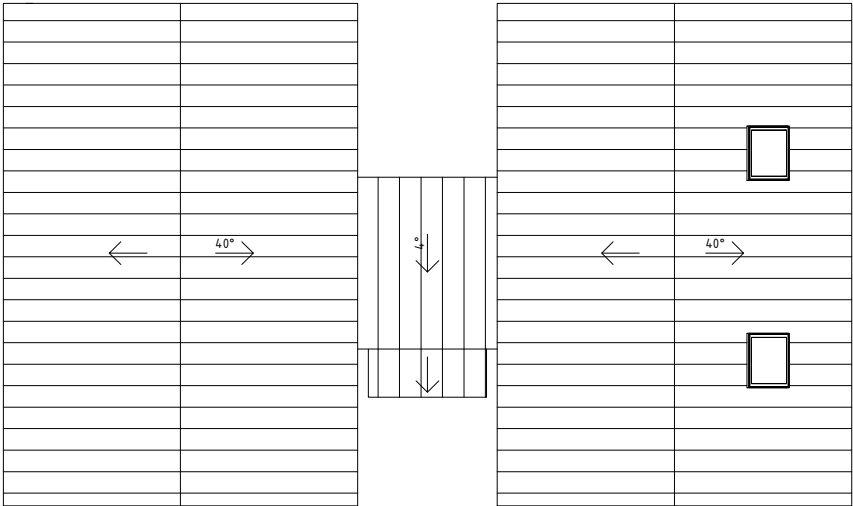

Takplan




BET	ÄNDRINGEN AVSEER	DATUM	SIGN
BYGGLOVSHANDLING			
VÅREN 2:1			
UPPSALA			
☒ A	Arkitektkontor	tel. 099-99 99 99	
UPPGIFTS NR	RETNINGSINSTR. AV	VÄRDELAGGARE	
DATUM	ANSVARIG		
NYBYGGNAD AV ENBOSTADSHUS			
Takplan			
SKALA A1 1:50 A3 1:100	SUBBET A-40.1-3		BET



FÖRKLARINGAR

MÅTT I MM

— bef. höjdkurvor
— nya höjdkurvor

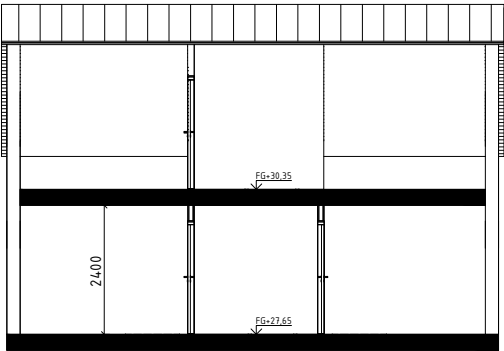

Sektion A

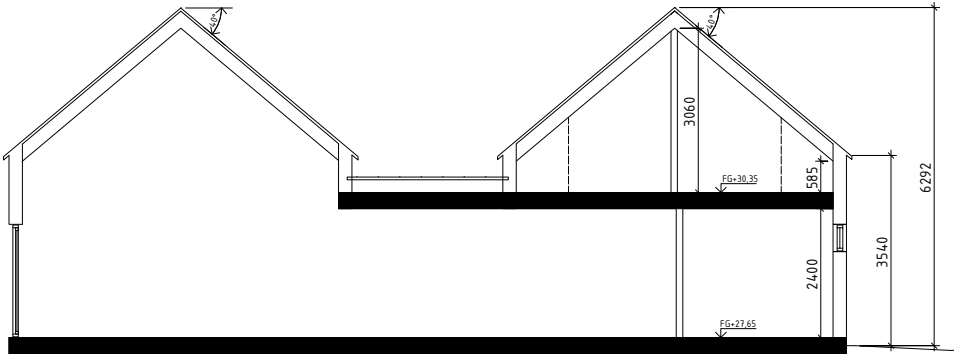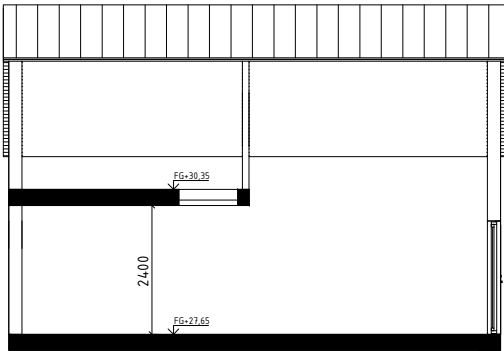

Sektion C



BET	ÄNDRINGEN AVSEER	DATUM	SIGN
BYGGLOVSHANDLING			
VÅREN 2:1			
UPPSALA			
☒ A. Arkitektkontor	tel. 099-99 99 99		
UPPGÄLL NR	RETNINGSKONSTR. AV	INVESTERINGSKONSTR.	
DATUM	ANSVARIG		
NYBYGGNAD AV ENBOSTADSHUS			
Sektion A, B och C			
SKALA A1 1:50 A3 1:100	SUBBET A-40.2-1		BET

FÖRKLARINGAR


— bef. höjdkurvor
— nya höjdkurvor

FÖRESKRIFTER

FASADMATERIAL: LIGGANDE FJÄLLPANEL I LÄRKTRÄ
TAKMATERIAL: FALSAT PLÅTTAK, SVART



Fasad mot Sydost

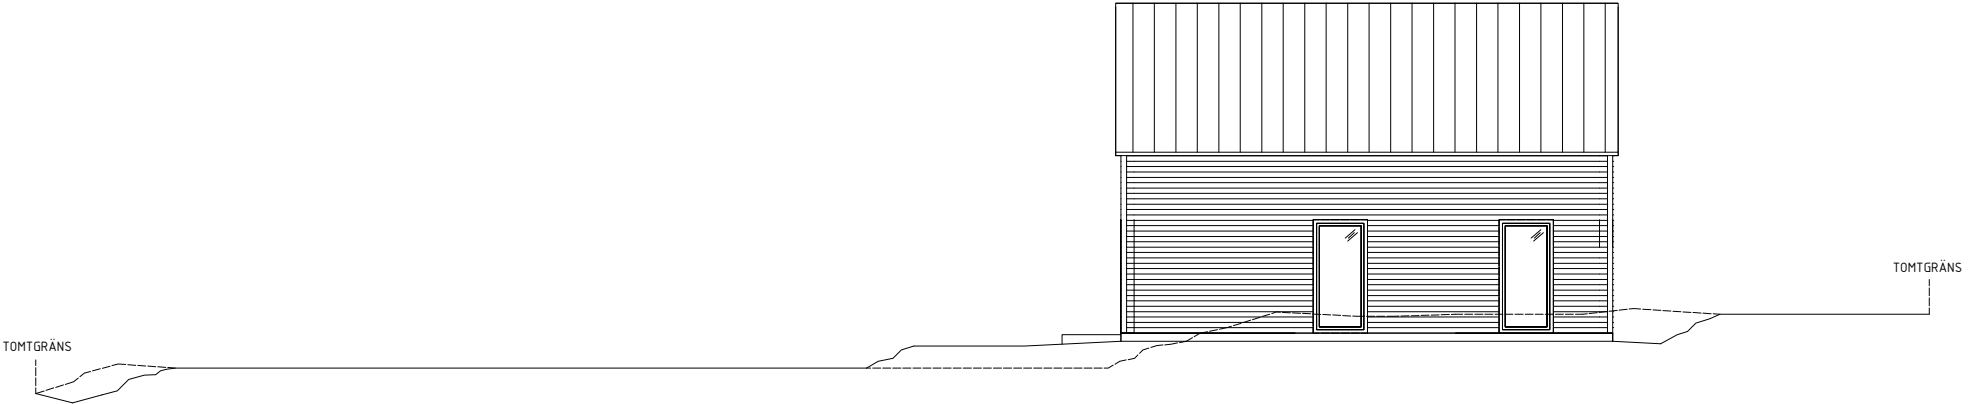

Fasad mot Sydväst




BET	ÄNDRINGEN AVSEER	DATUM	SIGN
BYGGLOVSHANDLING			
VÅREN 2:1			
UPPSALA			
☒ A Arkitektkontor tel. 099-99 99 99			
UPPGÄLL NR		RETNINGSKONT. NR	INVESTERINGSKONT. NR
DATUM		ANMÄRKNING	
NYBYGGNAD AV ENBOSTADSHUS			
Fasad mot sydost och sydväst			
SKALA A1 1:50 A3 1:100		SUBBET A-40.3-1	
		BET	

FÖRKLARINGAR


— bef. höjdkurvor
— nya höjdkurvor

FÖRESKRIFTER

FASADMATERIAL: LIGGANDE FJÄLLPANEL I LÄRKTRÄ
TAKMATERIAL: FALSAT PLÅTTAK, SVART

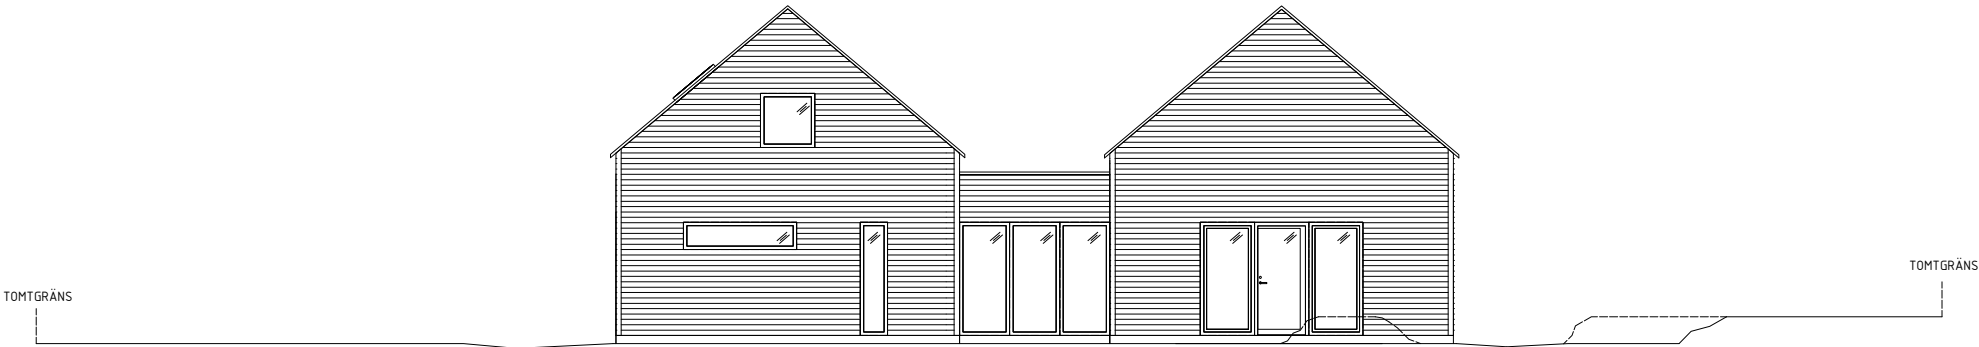

Fasad mot Nordväst

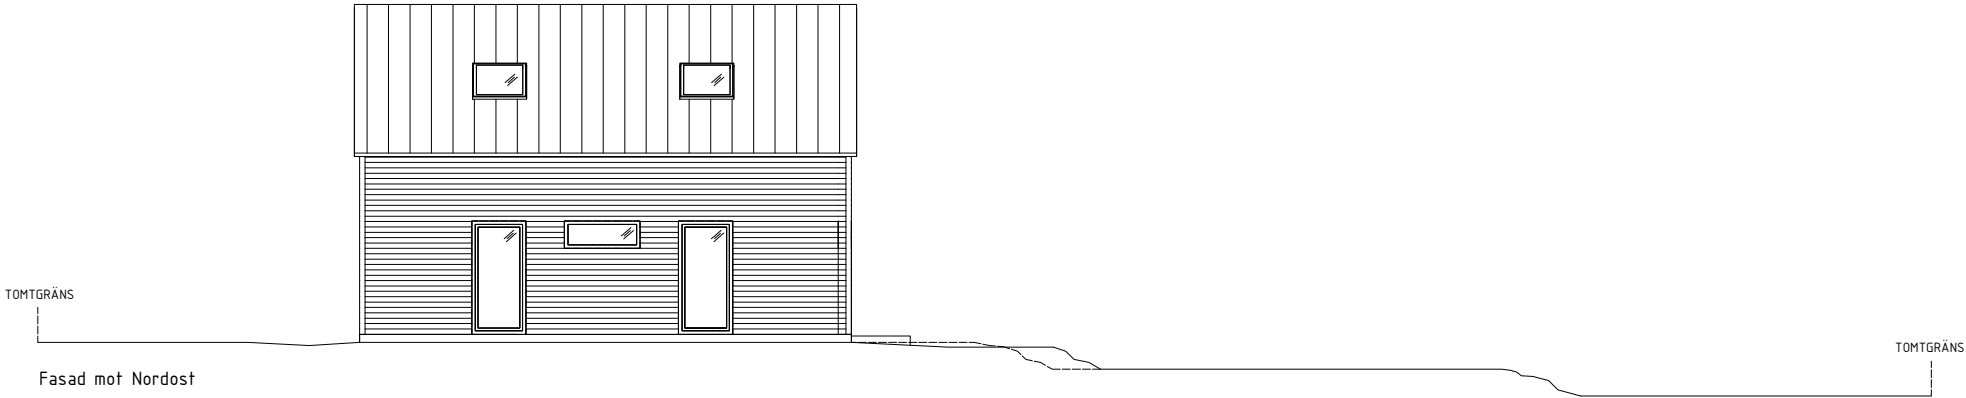

Fasad mot Nordöst



BET	ÄNDRINGEN AVSER	DATUM	SIGN
BYGGLOVSHANDLING			
VÅREN 2:1			
UPPSALA			
☒ A	Arkitektkontor	tel. 099-99 99 99	
UPPGÅR NR	RETNINGSINSTR. AV	VÄRDELAGGARE	
DATUM	ANSVARS		
NYBYGGNAD AV ENBOSTADSHUS Fasad mot nordöst och nordväst			
SKALA A1 1:50 A3 1:100	SÖKORT A-40.3-2		BET