



# Exempelritning: Skylt

Det här är ett exempel som visar hur ritningar ska utformas inför din bygglovsansökan  
Du hittar fler tips och råd på [www.bygglov.se/bygglov](http://www.bygglov.se/bygglov)

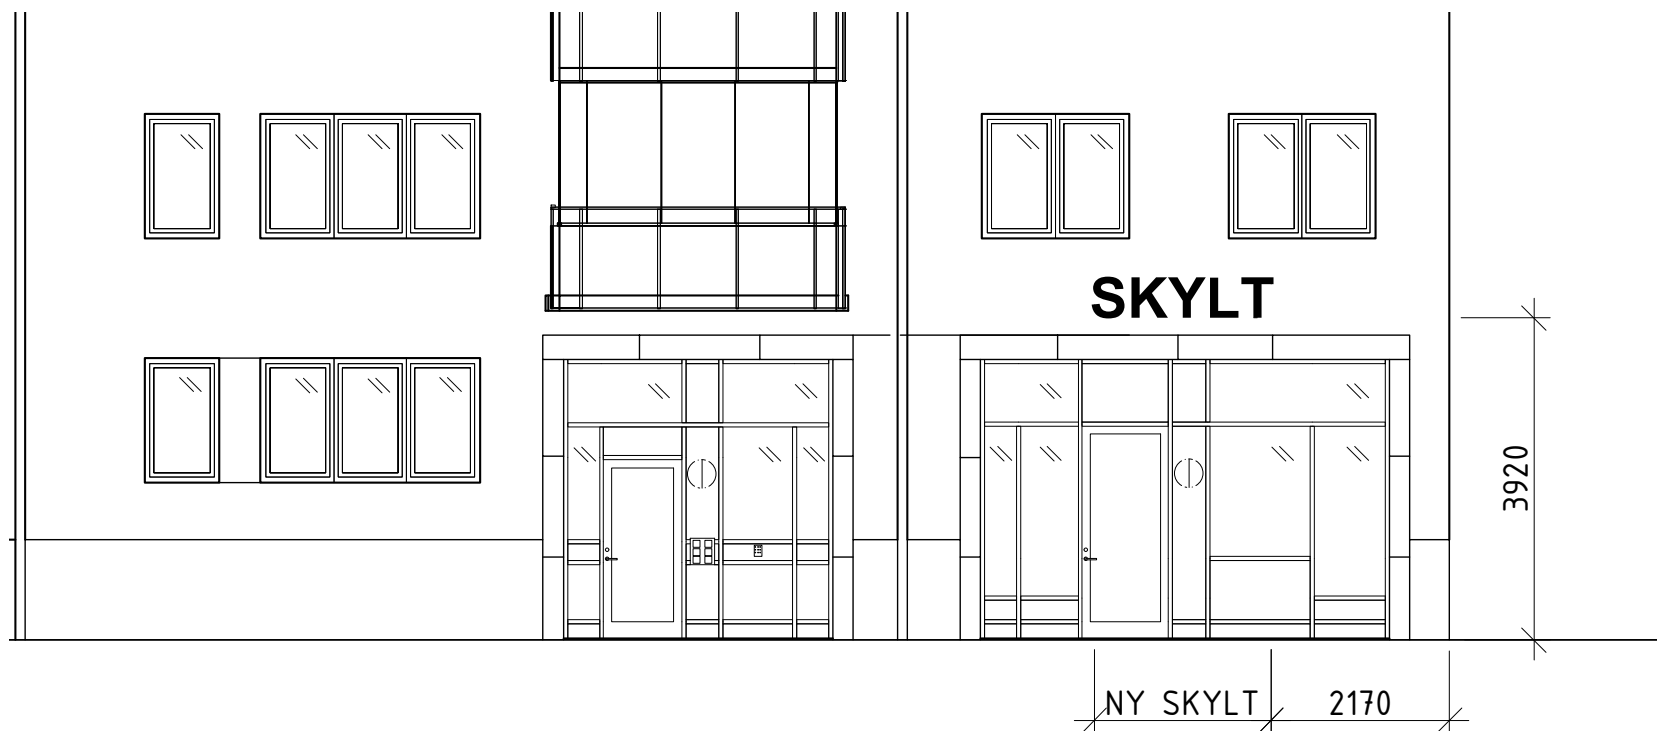


FÖRKLARINGAR  
MÅTT I MM.


FÖRESKRIFTER  
Skylt med fristående bokstäver, invändigt belysta  
med LED TV, fofat 55W.  
Material: aluminium  
Kulör: NES S 7500-N

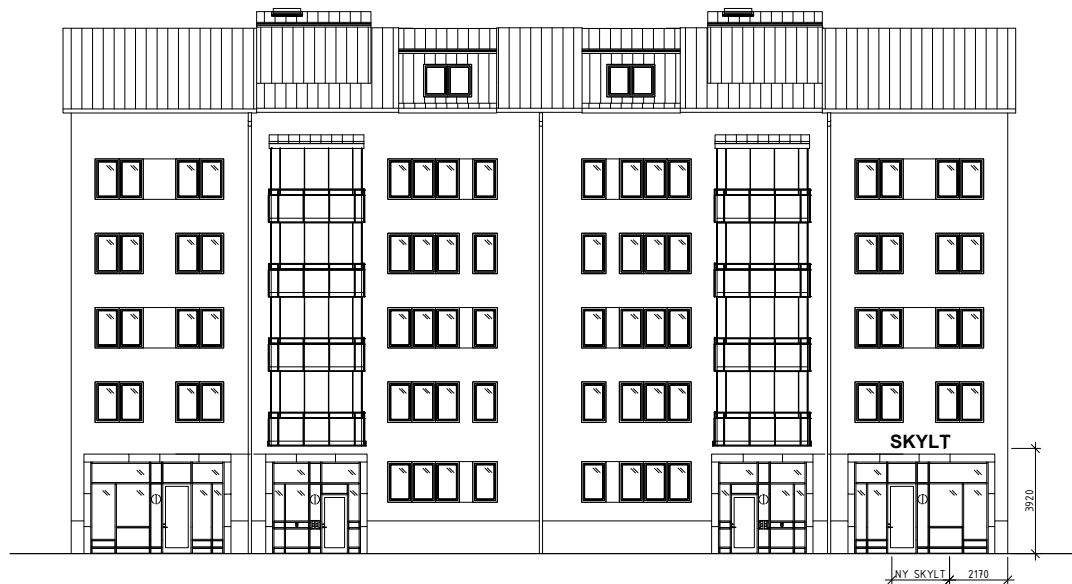

Fasad mot Nordost

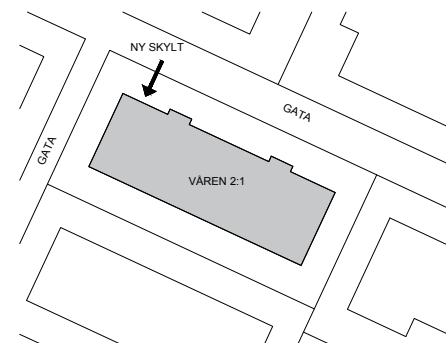

Situationsplan  
skala 1:400/A1

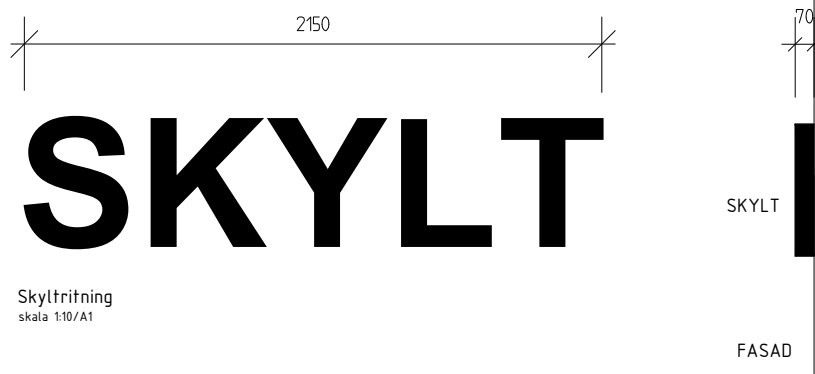

Skyltritning  
skala 1:10/A1



BET	ÄNDRINGEN AVSEER	DATUM	SIGN
<b>BYGGLOVSHANDLING</b>			
VÅREN 23:4 UPPSALA			
<input checked="" type="checkbox"/>	A Arkitektkontor	tel. 099-99 99 99	
UPPSÄTTNING AV SKYLT SAMMANSATT RITNING SITUATIONSPLAN, FASAD- OCH SKYLTRITNING			
DRICK	SKALA	BET	
A1 1:100	A-40.0-1		
A3 1:200			