


Exempelritning: Tillbyggnad av enbostadshus

Det här är ett exempel som visar hur ritningar ska utformas inför din bygglovsansökan
Du hittar fler tips och råd på www.bygglov.se/bygglov

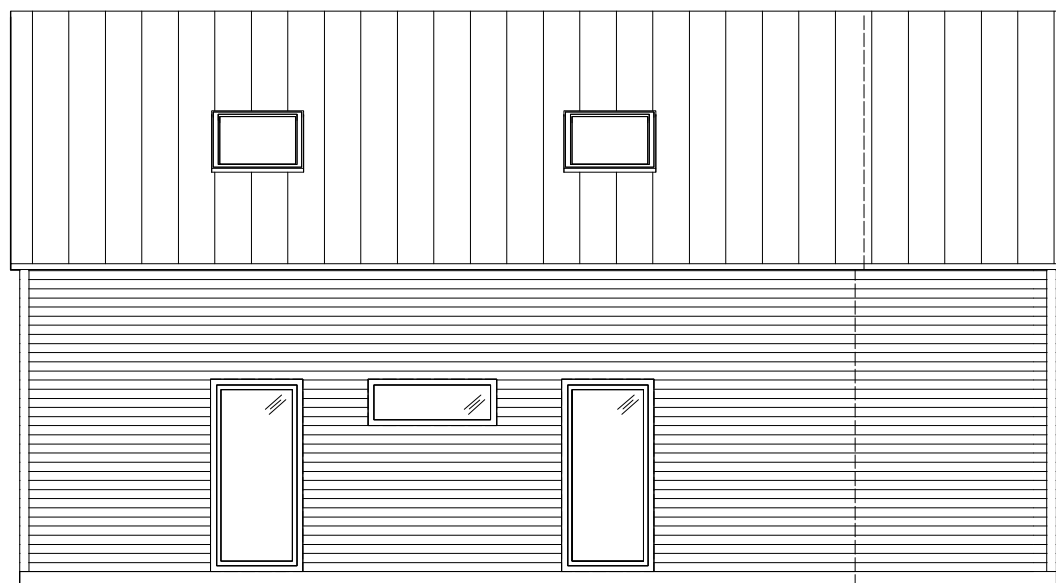

BEFINTLIGT

TILLBYGGNAD

FÖRKLARINGAR

MÅTT I MM.


□ bef. väggar

▨ nya väggar

AREA BEF. + TILLBYGGNAD

BTA = 137,7 m²

B0A = 119,6 m²

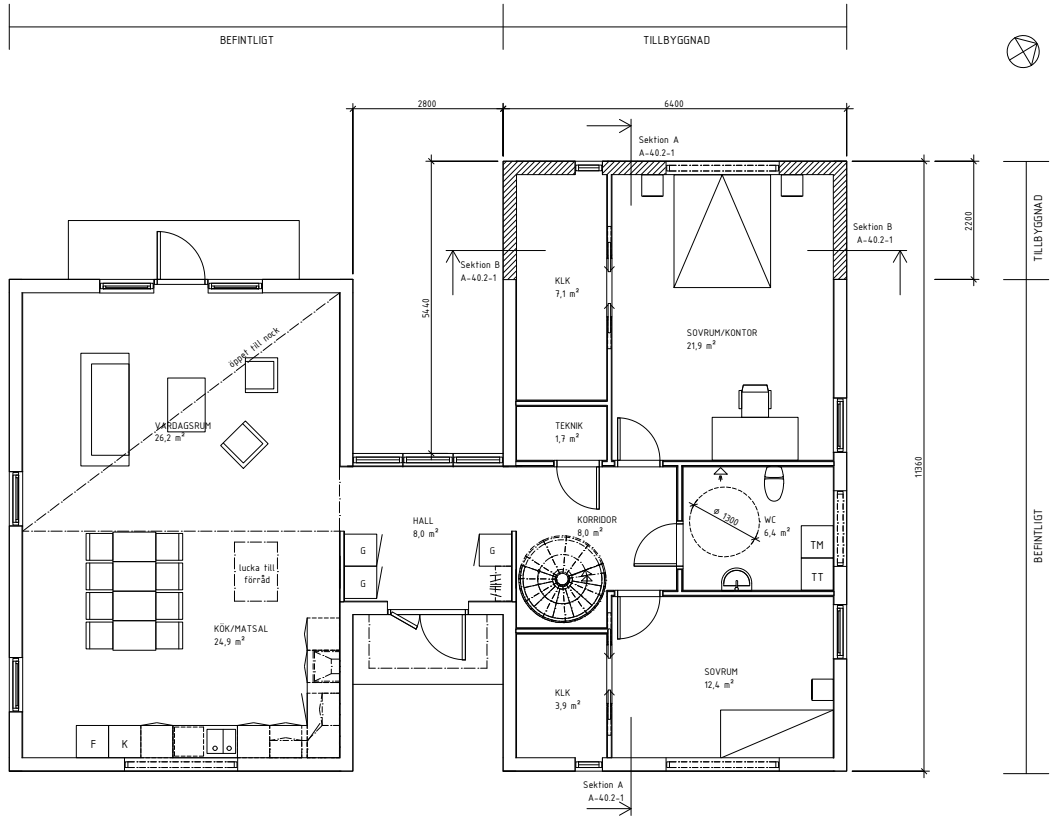

Plan 1



BET	ÄNDRINGEN AVSEER	DATUM	SIGN
BYGGLOVSHANDLING			
VÅREN 2:1			
UPPSALA			
☒ A	Arkitektkontor	tel. 099-99 99 99	
UPPGÅR NR	REDAKONSTR. AV	INVESTERARE	
DATUM	ANSÖKAN		
TILLBYGGNAD AV ENBOSTADSHUS			
Plan 1			
SKALA A1 1:50 A3 1:100	KOMPLETTERING A-40.1-1	BET	

FÖRKLARINGAR


MÅTT I MM.

- ☐ bef. väggar
☒ nya väggar

AREA BEF. + TILLBYGGNAD


BTA = 63,9 m²

BOA = 59,9 m²

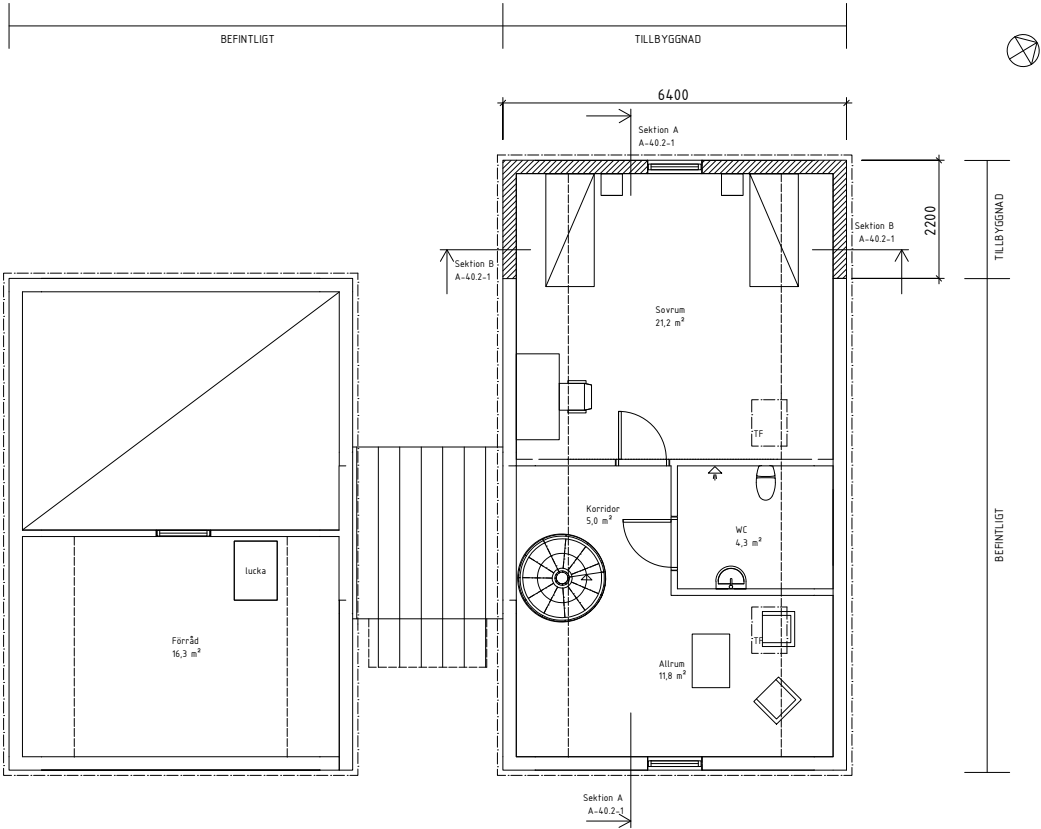

Plan 2



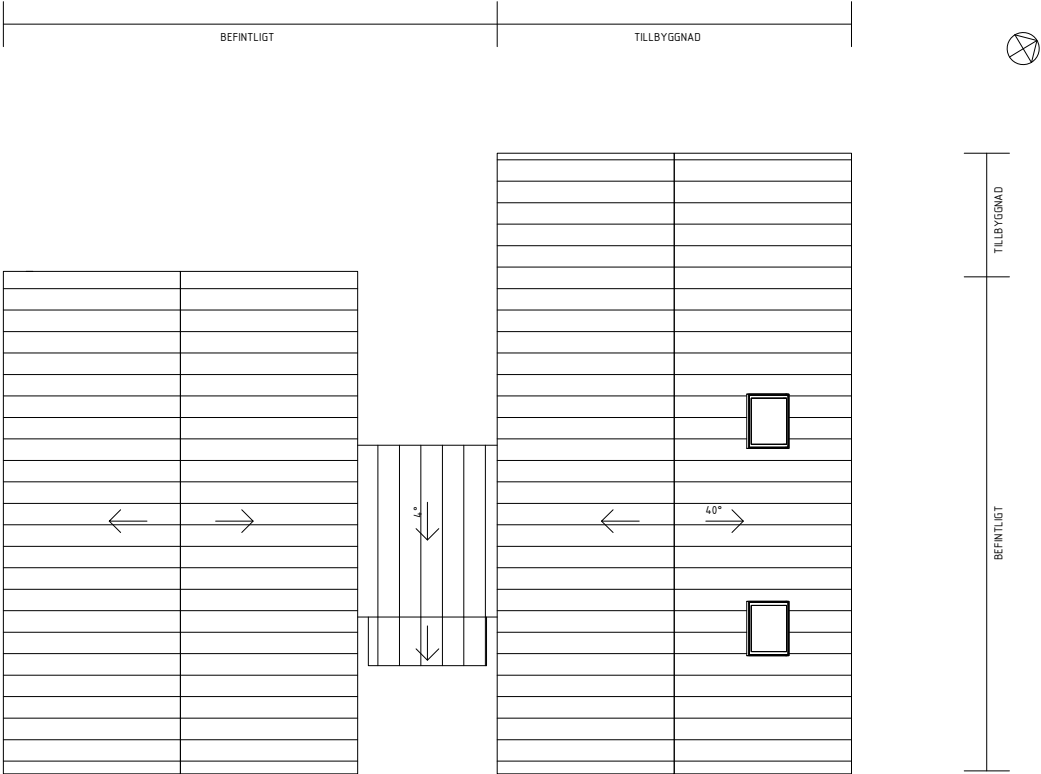

Takplan




BET	ÄNDRINGEN AVSEER	DATUM	SIGN
BYGGLOVSHANDLING			
VÅREN 2:1			
UPPSALA			
☒ A	Arkitektkontor	tel. 099-99 99 99	
UPPGÄLL NR	RETNINGSKONSTR. AV	INNELAGGARE	
DATUM	ANSVARS		
TILLBYGGNAD AV ENBOSTADSHUS			
Takplan			
SKALA A1 1:50 A3 1:100	NUMMER A-40.1-3	BET	


FÖRKLARINGAR

MÅTT I MM

- bef. höjdkurvor
— nya höjdkurvor

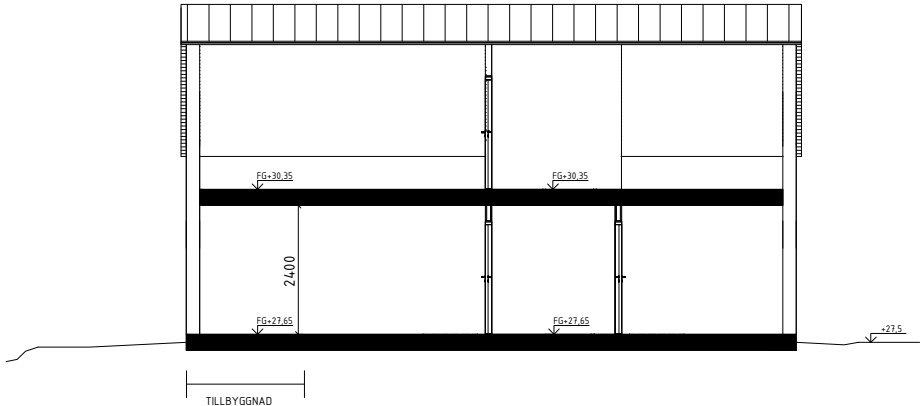

Sektion A

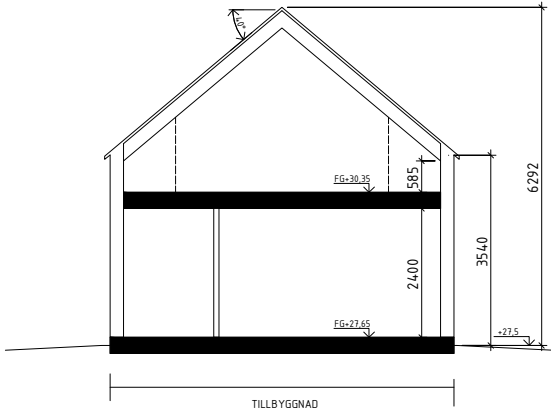

Sektion B




BET	ÄNDRINGEN AVSEER	DATUM	SIGN
BYGGLOVSHANDLING			
VÅREN 2:1			
UPPSALA			
☒ A	Arkitektkontor	tel. 099-99 99 99	
UPPGÄLL NR	RETNINGSKONSTR. AV	INNEHÅLLSÄGARE	
DATUM	ANSVARS		
TILLBYGGNAD AV ENBOSTADSHUS			
Sektion A och B			
SKALA A1 1:50 A3 1:100	BLADNR A-40.2-1	BET	

FÖRKLARINGAR

MÅTT I MM.
— bef. höjdkurvor
— nya höjdkurvor

FÖRESKRIFTER

FASADMATERIAL LIKA BEF.: LIGGANDE FJÄLLPANEL
I LÄRKTRÄ
TAKMATERIAL LIKA BEF.: FALSAT PLÅTTAK,
SVART

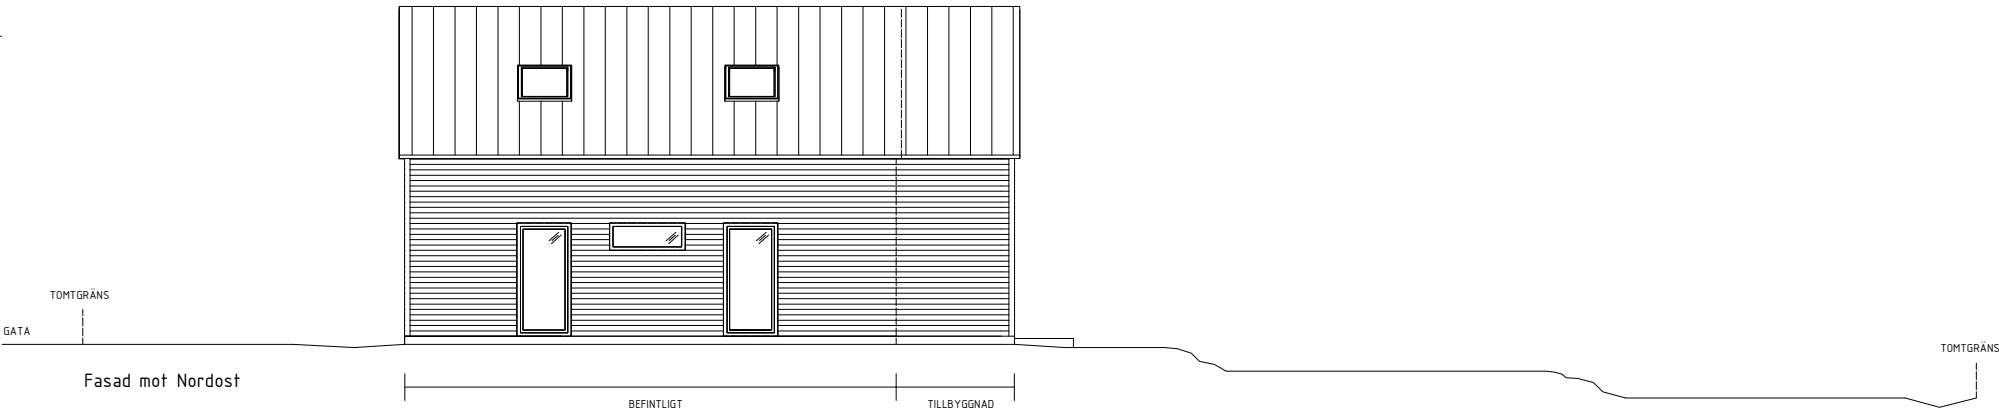

BET	ÄNDRINGEN AVISER	DATUM	SIGN
BYGGLOVSHANDLING			
VÅREN 2:1			
UPPSALA			
☒ A. Arkitektkontor tel. 099-99 99 99			
UPPGIFTS NR	REDAKONSTR. AV	HANELLAGARE	
DATUM	ANSÖKNING		
TILLBYGGNAD AV ENBOSTADSHUS Fasad mot nordöst och nordväst			
SKALA A1 1:50 A3 1:100	PROJEKT A-40.3-1	BET	

FÖRKLARINGAR

MÅTT I MM.
----- bef. höjdkurvor
———— nya höjdkurvor

FÖRESKRIFTER

FASADMATERIAL LIKA BEF.: LIGGANDE FJÄLLPANEL
I LÄRKTRÄ
TAKMATERIAL LIKA BEF.: FÄLSAT PLÅTTAK,
SVART



Fasad mot Sydost



BET	ÄNDRINGEN AVSEER	DATUM	SIGN
BYGGLOVSHANDLING			
VÅREN 2:1			
UPPSALA			
☒ A. Arkitektkontor tel. 099-99 99 99			
UPPGÄLL NR		RETNINGSINSTR. AV	INVESTERINGS
DATUM		ANVÄNDIG	
TILLBYGGNAD AV ENBOSTADSHUS Fasad mot sydost			
SKALA A1 1:50 A3 1:100		SÖKORT A-40.3-2	
		BET	