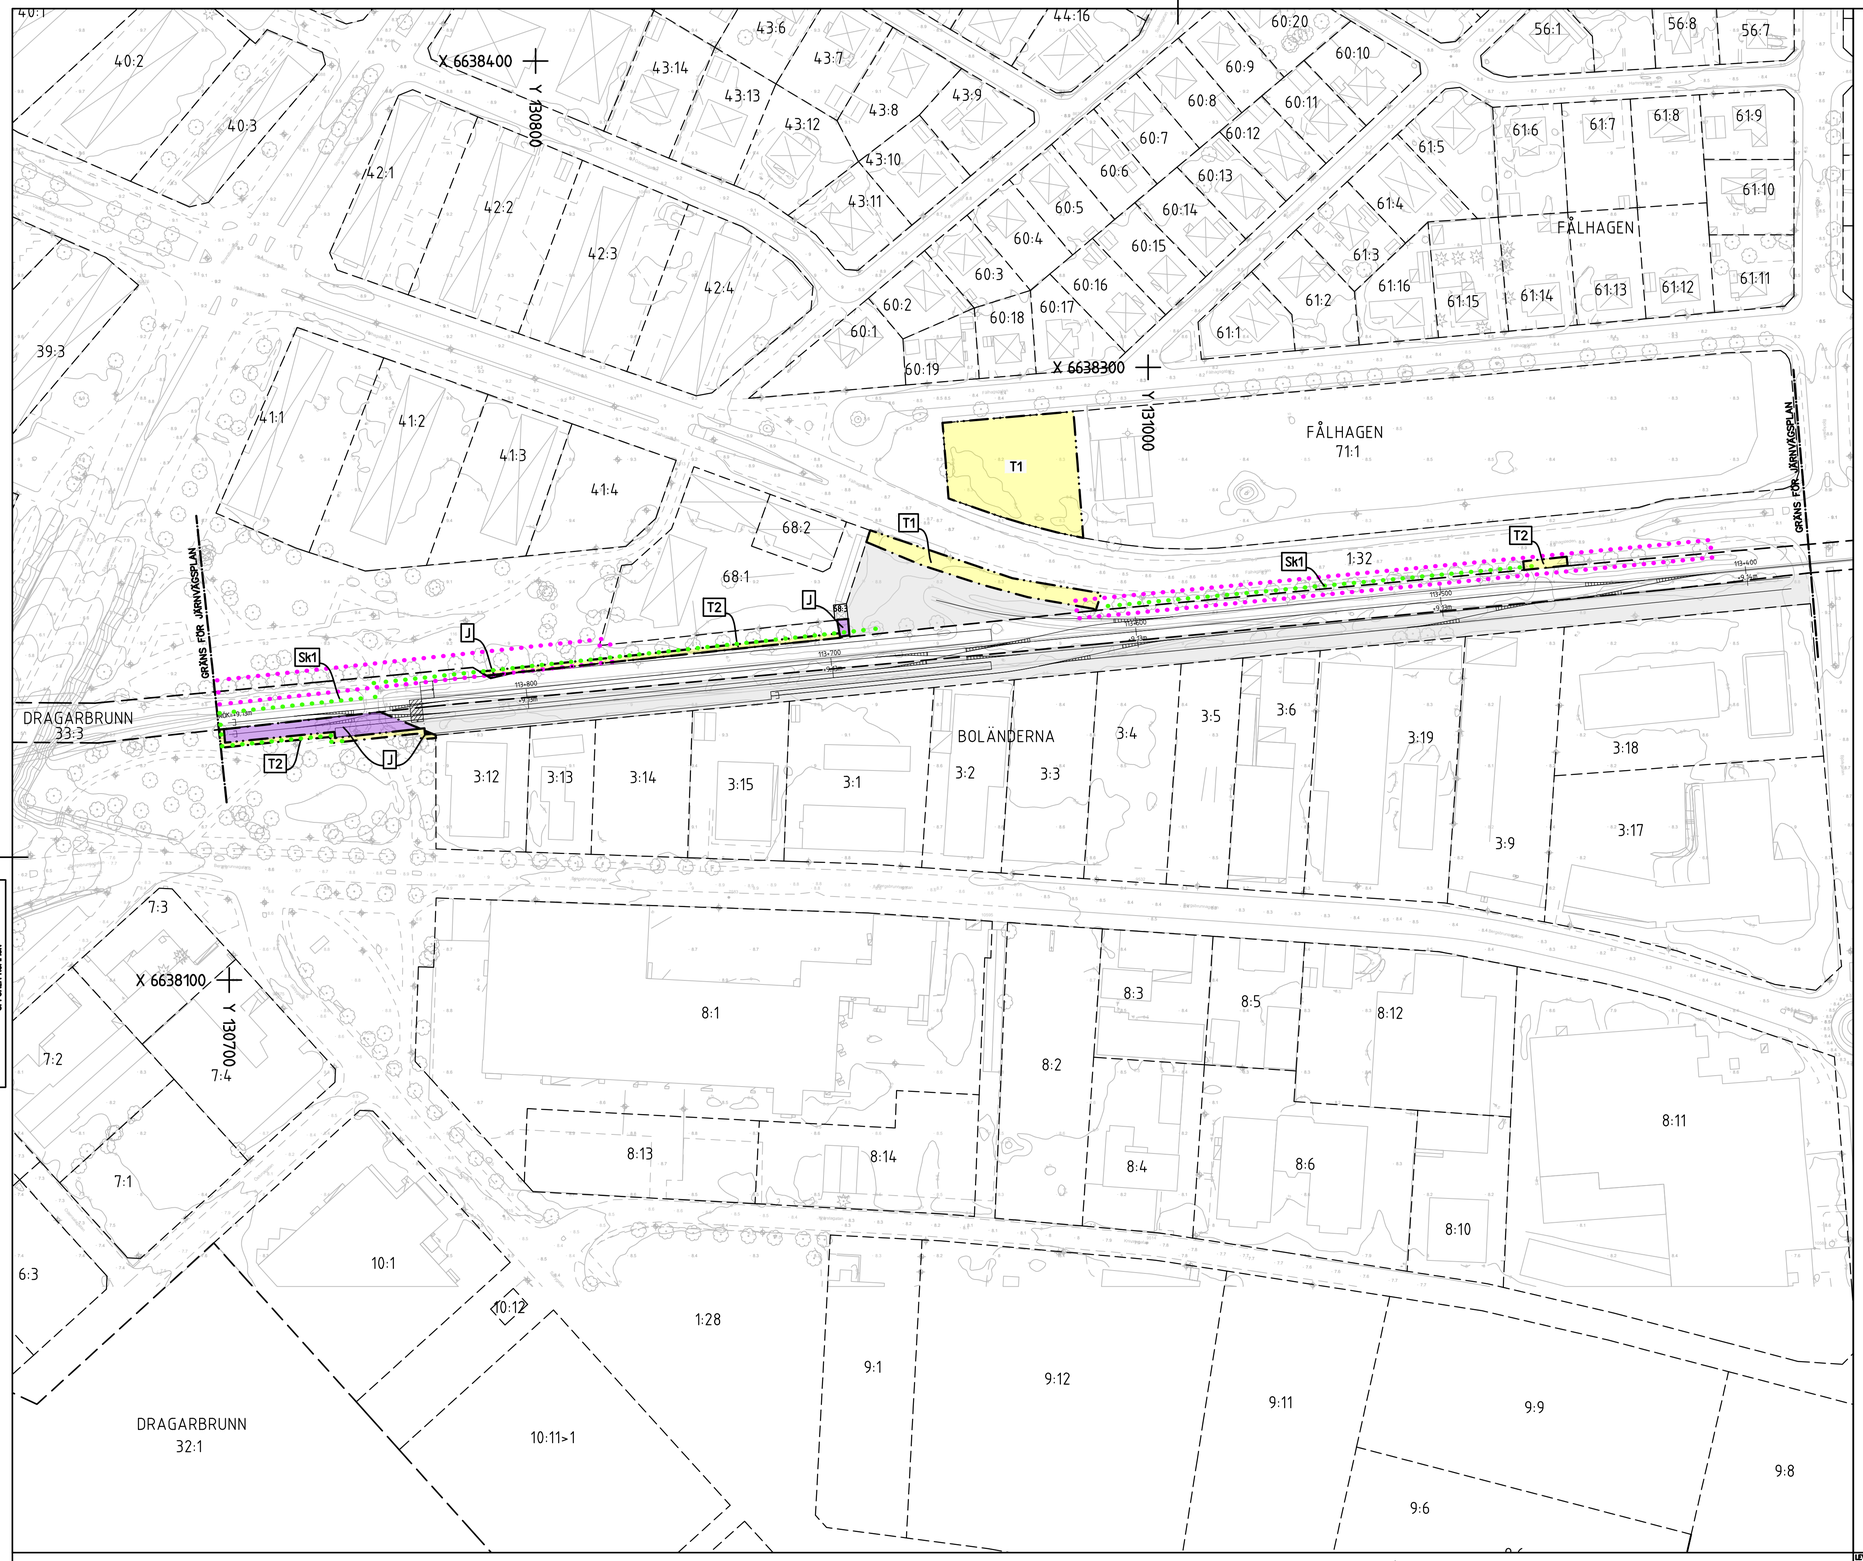

Denna ritning är Uppsala kommuns egendom. All obehörig begagnande av ritningen beivras enligt lag.
UPPSALA KOMMUN

KOORDINATSYSTEM

System i plan: SWEREF 99 18 00
System i höjd: RH2000
Fastighetskarta daterad: 2026-03-09

TECKENFÖRKLARING

GRÄNS FÖR JÄRNVÄGSMARK MED TILLHÖRANDE ANLÄGGNINGAR

AVGRÄNSNING MELLAN OLIKA TYPER AV MARKANSPRÅK

J — NY JÄRNVÄGSMARK MED ÄGANDERÄTT

T1 — TILLFÄLLIG NYTTJANDERÄTT FÖR ETABLERING OCH UPPLAG GÄLLER UNDER BYGGTIDEN DOCK LÄNGST TRE MÅNADER EFTER SLUTBESIKTNING

T2 — TILLFÄLLIG NYTTJANDERÄTT FÖR ARBETSOMRÅDE. GÄLLER UNDER BYGGTIDEN DOCK LÄNGST TRE MÅNADER EFTER SLUTBESIKTNING

0+000 / +0,00 — SPÅRMITT MED LÄNGDMÄTNING OCH HÖJDSÄTTNING (RÖK=RÄLSÖVERKANT)

SKYDDSÅTGÄRDER OCH FÖRSIKTIGHETSMÅTT

MARKERING ELLER AVGRÄNSNING FÖR SKYDDSÅTGÄRD/FÖRSIKTIGHETSMÅTT

Sk1 — ALLA ÅTGÄRDER INOM 4 METER FRÅN OMKRINGLIGGANDE TRÄDS DROPPLINJE PLANERAS OCH UTFÖRS I SAMRÅD MED TRÄDSAKKUNNIG/ARBORIST

VERKSAMHETER/ÅTGÄRDER SOM UNDANTAS FRÅN FÖRBUD ENLIGT MILJÖBALKEN

FÖRBUDEN SOM AVSER VERKSAMHET ELLER ÅTGÄRD INOM GENERELLT BIOTOPSKYDDSOMRÅDE (7:11 12 ST. MB) GÄLLER INTE BYGGANDE AV JÄRNVÄG

BESKRIVNING AV PÅVERKAN PÅ BIOTOPSKYDDSOBJEKT REDOVISAS I JÄRNVÄGPLANENS PLAN- OCH MILJÖBESKRIVNING

AVGRÄNSNING AV OMRÅDE MED UNDANTAG FRÅN GENERELLA BIOTOPSKYDD

SKYLDIGHET ATT GÖRA ANMÄLAN FÖR SAMRÅD ENLIGT 12:6 MB GÄLLER INTE FÖR DE VERKSAMHETER OCH ÅTGÄRDER SOM BEHÖVS FÖR ATT BYGGA JÄRNVÄGEN OCH SOM FASTSTÄLLS OCH INGÅR I JÄRNVÄGSMARK ELLER TILLFÄLLIG NYTTJANDERÄTT

ÖVRIGA BETECKNINGAR PÅ PLANKARTA

JÄRNVÄGENS ANLÄGGNINGAR

Illustrationslinje

Befintlig järnvägsmark

Ny växel

Övergång över järnväg

GRUNDKARTANS BETECKNINGAR

Kvarters-/Traktgräns tillika fastighetsgräns

Fastighetsgräns

BOLÄNDERA — Traktnamn

3:4 — Fastighetsbeteckning

Bostadshus

Övriga byggnader

0 10 20 30 40 50 60 70 80 90 100
SKALA 1:1000 (A1)
1:2000 (A3)

LEVERANTÖR: REJLERS	AVDELNING: Infra / Rejlers		LEVERANS/ÄNDRINGS-PM	TEKNIKOMRÅDE: Gemensam	
Uppsala kommun	UPPDRAGSNUMMER: 183846		KONSTRUKTIONSNUMMER	GRANSKNINGSSTATUS / SYFTE: För granskning	
SKAPAD AV: F. SPJUT	LENNAKATTEN JÄRNVÄGSPLAN NYTT STATIONSLÄGE			HANDLINGSTYP: GRANSKNINGSHANDLING	
GRANSKAD AV: M. ELDENHALL				ANLÄGGNINGSTYP: Gemensam	
				KILOMETER-METER: 113+900 – 113+380	BANDEL: BDL
	PLANKARTA			RITNINGSNUMMER PROJEKT: RITN_PROJ	
GODKÄND AV: I. BROBACK	DATUM: 2026-05-08	SKALA: 1:1000	FORMAT: A1	RITNINGSNUMMER FÖRVALTNING	BLAD: 001 / NÄSTA BLAD: - / ÄNDR.: -

kto_filenname plotTime kto_username