

KOORDINATSYSTEM
 System i plan: SWEREF 99 18 00
 System i höjd: RH2000
 Fastighetskarta daterad: 2026-03-09
 Ortofoto daterad: 2026-03-09

TECKENFÖRKLARING

NY ANLÄGGNINGAR

- NY JÄRNVÄG MED LÄNGDMÄTNINGSSTRECK OCH LÄNGDANGIVELSE OCH HÖJDSÄTTNING
- PLATTFORM
- RAMP
- NYTT INSYNSKYDD
- NYTT STAKET ELLER STÄNGSEL
- NY VÄXEL
- ÖVERGÅNG ÖVER JÄRNVÄG

NYA TILFÄLLIGA OMRÅDEN

- ETABLERING, UPPLAG OCH ARBETSOMRÅDEN SOM KOMMER ANVÄNDAS UNDER BYGGTIDEN

BEFINTLIGA GRÄNSER OCH OMRÅDEN

- DELAR AV BEFINTLIG JÄRNVÄGSPLAN SOM EFTER FÖRELIGGANDE JÄRNVÄGSPLAN KOMMER VARA REDUNDANT

GRUNDKARTANS BETECKNINGAR

- KVARTERS- / TRAKTRÄNS TILKA FASTIGHETSGRÄNS
- FASTIGHETSGRÄNS
- BOLÄNDERNA 3:4 TRAKTNAMN
- FASTIGHETSBECKNING

Förlängt stängsel/staket mot spårområde

Förlängt spårområde

Befintligt insynsskydd till närliggande fastighet flyttas och ställs i bakkant av plattformen.

"Vattenhäst" kan byggas inom denna yta

Etablering och upplag delvis inom järnvägsmark


Nytt teknikhus kan byggas inom denna yta.

Plattformer för av- och påstigande

Arbetsområde

Arbetsområde

Detta ritning är tillämplig för projekteringsändamål. Alla detaljer och dimensioner ska alltid kontrolleras mot den senaste utgåvan av ritningen.

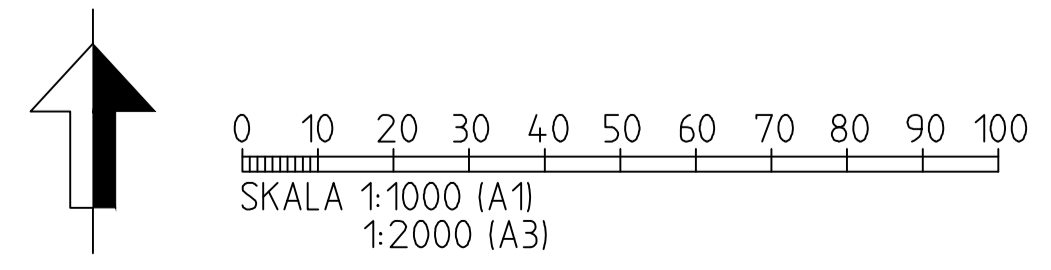

LEVERANTÖR JREJLERS	ANVÄNDNING Infra / Reilers	LEVERANS/MORNING-PH KONSTRUKTIONSPAPPER	TITEL/PROJEKT Gemensam
GRANSKAD AV F. SPJUT	UPPGIFTSNUMMER 183846		GRANSKNINGSSTATUS / SYFTE För granskning
GRANSKAD AV M. ELDENHALL			GRANSKNINGSHANDLING Gemensam
GRANSKAD AV L. BROBACK	DATUM 2026-05-08	SKALA 1:1000	PROJEKTNUMMER 113-900 - 113-380
	FORMAT A1	INTEGERSPAPPER FÖRVALTNING 001	BLAD 001
		BYGGTID -	BYGGTID -