

**Tillägg till
PLANBESTÄMMELSER**

Följande gäller inom det särskilt avgränsade området.

GRÄNSBETECKNINGAR

—•— Detaljplanegräns

ADMINISTRATIVA BESTÄMMELSER

Genomförandetid

Genomförandetiden är 5 år från den dag planen vinner laga kraft.


Verkan på fastighetsplan


Den tomtindelning för del av kvarteret Libert, 0380-26BE 20, som vann laga kraft 1984-05-09, upphör att gälla för fastigheten Berthåga 20:5 genom detta tillägg.

UPPLYSNINGAR

Planhandlingarna från gällande detaljplan, PI 90 A, stadsplan för Berthåga, 0380-P87/11, som vann laga kraft 1987-02-19, fortsätter att gälla för planområdet och ska läsas tillsammans med detta tillägg.

Enkelt planförfarande har tillämpats vid planens framtagande.

 Laga Kraft Ändring genom tillägg till stadsplan för Berthåga, PI 90 A, avseende Berthåga 20:5 Upprättad i januari 2015, reviderad i mars 2015	Beslutsdatum 2014-11-18 Instans PBN
	Antagande 2015-03-26 PBN Laga kraft 2015-07-14
Till planen hör: Plankarta Planhandling	
Ulla-Britt Wickström planeringschef	Annika Danielson planhandläggare
diariennr: PBN 2014-922	

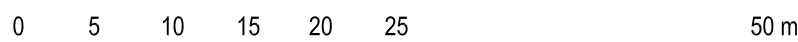

SKALA 1:500 (A3)