

ATT LÄNSSTYRELSEN I UPPSALA LÄN 1975-02-05
PÅ SÄTT BESLUTET VIGAR FASTSTÄLLT DENNA
BYGGNADSPLAN OCH ATT BESLUTET VUNNIT
LAGA KRAFT BETYGAR
BERTIL PALM

TILLHÖR BYGGHADSNÄMNDENS I
UPPSALA KOMMUN BESLUT
1974-03-21
BETYGAR:

Henry Skogström
HENRY SKOGSTRÖM
BYGGHADSNÄMNDENS SEKRETERARE

TILLHÖR UPPSALA KOMMUNFULLMÄKTIGES
BESLUT DEN 30. SEPTEMBER 1974 S. 352.....
EX OFFICIO:

ULLA BERGENGREN
KOMMUNFULLMÄKTIGES SEKRETERARE



OMRÅDE UNDANTAGET FRÅN AN-
TAGANDE ENLIGT KOMMUNFULL-
MÄKTIGES BESLUT 1974-09-30.

B 510
Förslag till byggnadsplan
för fritidsbebyggelse
över fastigheterna
BROBY 6:1 mfl.
i Jumkils socken,
Uppsala kommun och län
upprättat år 1972 av

Arne Alm
ARNE ALM
INGENJÖR

LIKHETEN MED ORIGINALT
BETYGAR I TJÄNSTEN:

Norbert Jürling
NORBERT JÜRLING
PLANARKITEKT

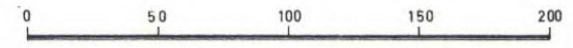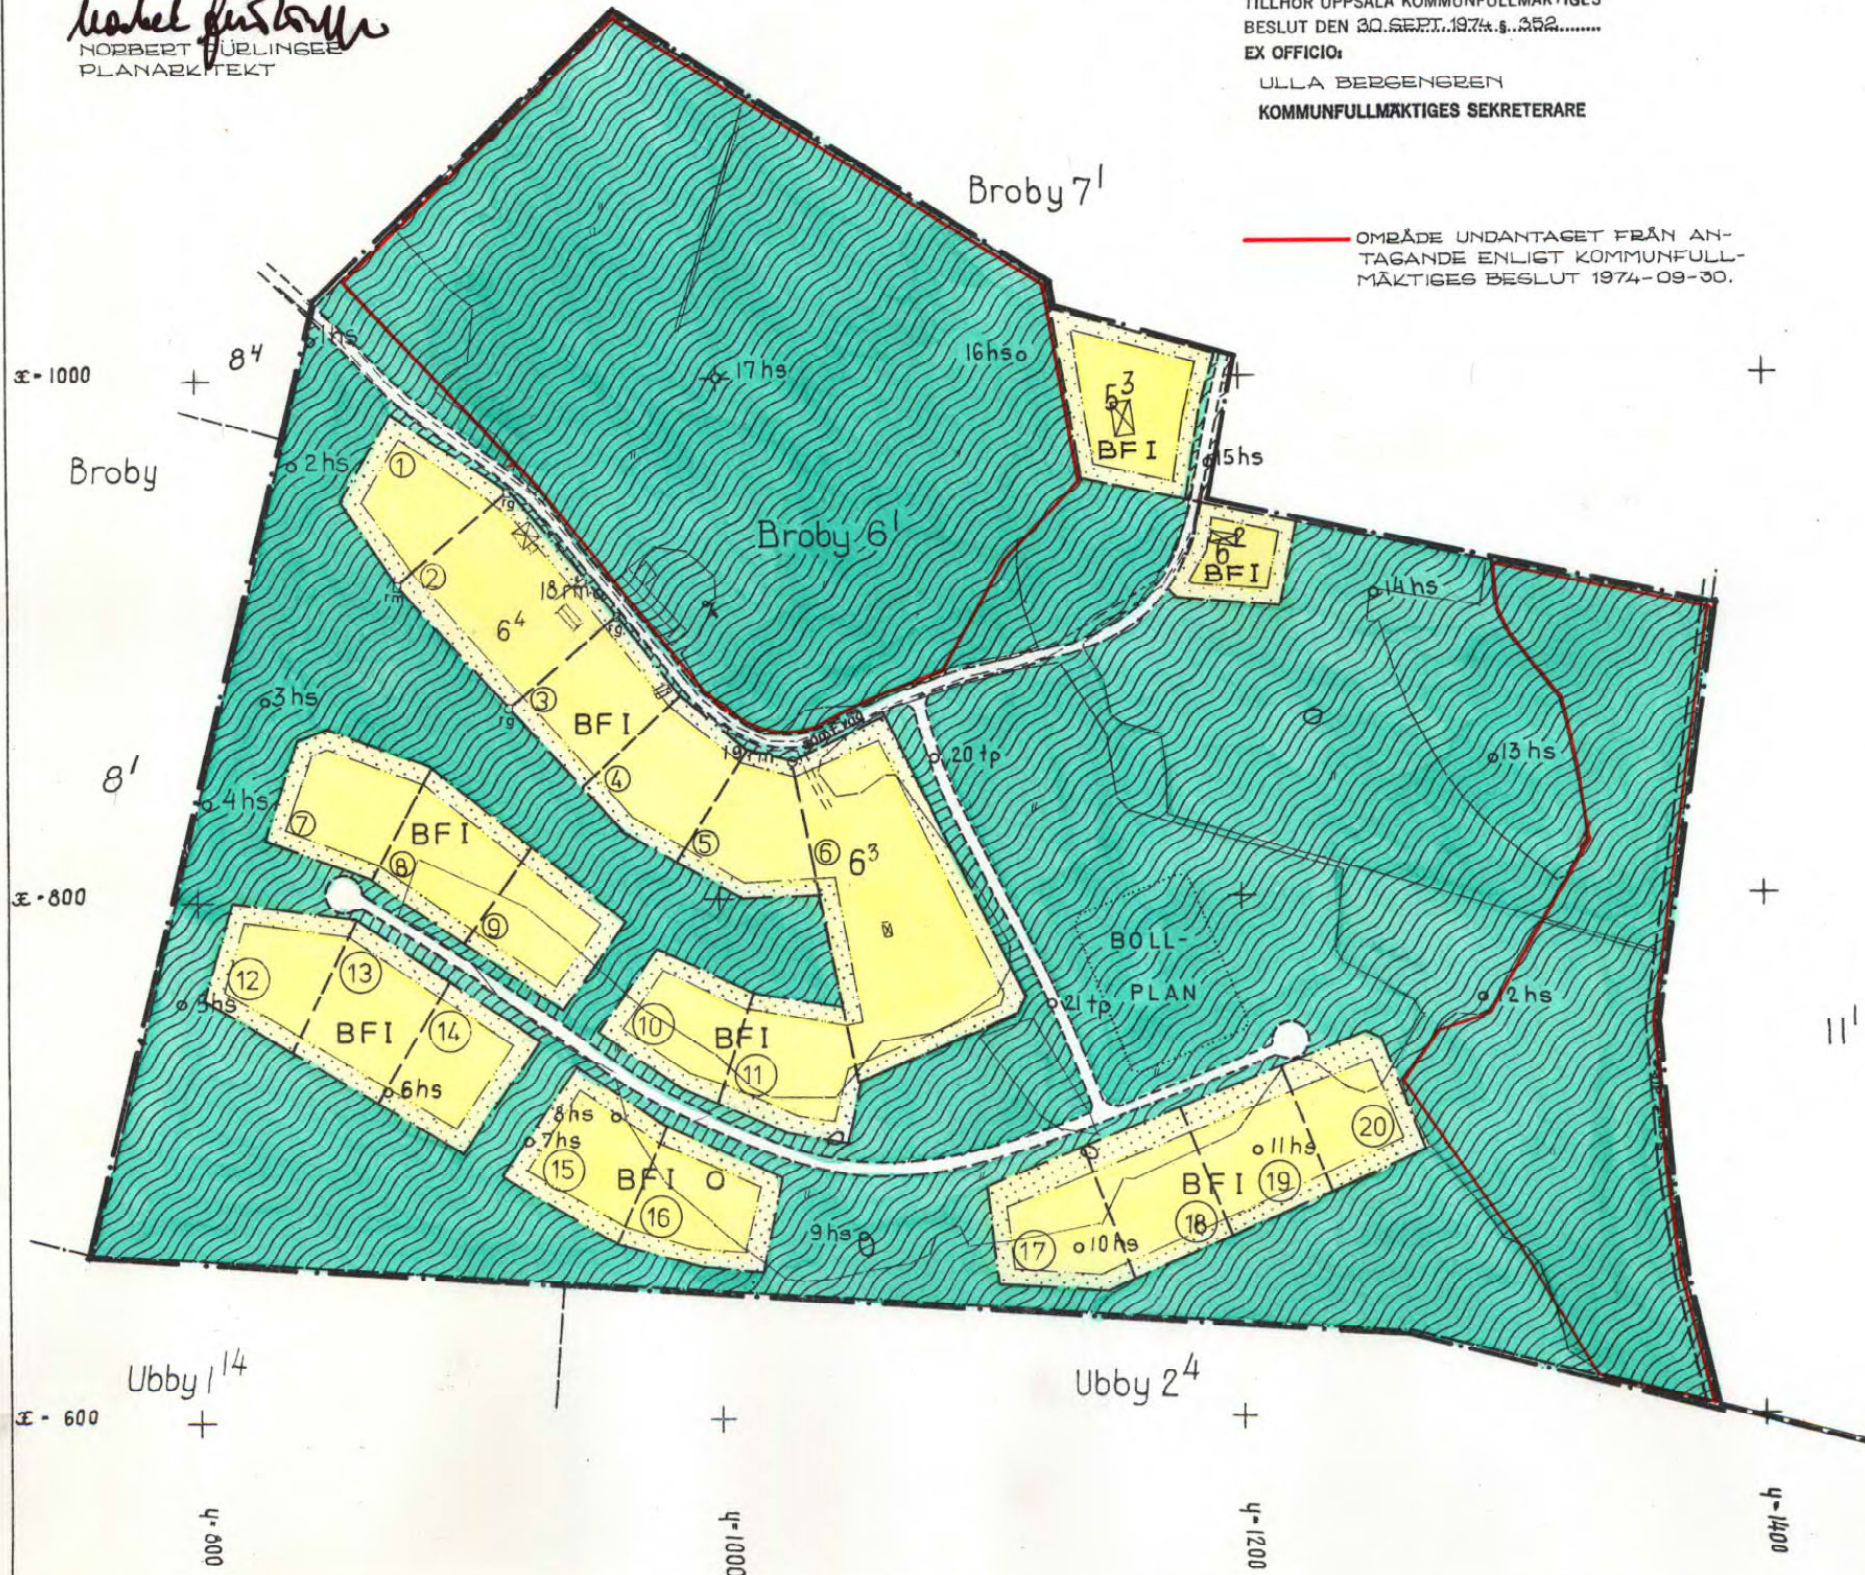

SKALA 1:2000

REVIDERAT den 15 maj 1973

ARNE ALM

BETECKNINGAR, GRUNDKARTAN

	Fastighetsgräns
	Åker
	Äng
	Staket
	Dike
	Väg
	Stig
	Bostads- resp uthus
	Brunn
	Polygonpunkt
	Gränspunkt
	Rutnätspunkt

BETECKNINGAR, BYGGNADSPLENEN

	Plangräns
	Områdesgräns
	Bestämelsegräns
	Gränslinjer ej avsedda att fastställas
	Allmän plats, vägmark
	Allmän plats, park eller plantering
	Område för bostadsändamål, fristående hus
	Mark som ej får bebyggas
	Antal våningar
	Tomtplatsnummer

Grundkartan är upprättad av lantmätare Lars Klint och Ing Janis Induss.
Fastighetsredovisningen är jourförd till den 1973-06-14.