

TILLHÖR UPPSALA KOMMUNS
BYGGNADSNÄMNDENS BESLUT
1983-12-01 § 14.77
BETYGAR:

Inger Stålborg
INGER STÅLBORG
SEKRETERARE

TILLHÖR UPPSALA KOMMUNFULLMÄKTIGES
BESLUT DEN 30 JANUARI 1984 § 25
EX OFFICIO: ULLA BERGENGREN
KOMMUNFULLMÄKTIGES SEKRETERARE

ATT LÄNSSTYRELSEN I UPPSALA LÄN 1984-03-08
FASTSTÄLLT DENNA STADSPLAN OCH ATT BESLUTET
ENLIGT 150 § TREDJE STYCKET BYGGNADSLAGEN
VUNNIT LAGA KRAFT BETYGAR LENNART OLSSON

KOPIANS LIKHET MED ORIGINALBETYGAR

Inger Edvall
INGER EDVALL
KARTASS.

KV. BRÄNNUGNEN OCH
DEL AV BOLANDSPARKEN
UPPSALA KOMMUN, UPPSALA LÄN

FÖRSLAG TILL STADSPLAN
UPPRÄTTAD I OKTOBER 1983. REV. DEC. -83.

Ingvar Blomster
INGVAR BLOMSTER
I: E PLANARKITEKT

Erik Thord
ERIK THORD
STADSPLANEARKITEKT

GRUNDKARTAN UPPRÄTTAD I MAJ 1983

Mats Levan
MATS LEVAN
STADSINGENJÖR

- BETECKNINGAR
GRUNDKARTA
- FASTIGHETSGRÄNS
 - 0:0 FASTIGHETSBEDECKNING
 - TRAKTNAMN: BOLÄNDERNA
 - BYGGNAD I ALLMÄNHET
 - TRANSFORMATORBYGGNAD
 - STAKET
 - STENMUR
 - STÖRRE ELLEDNING FÖR HÖGSPÄNNING OVAN MARK
 - RUTNÄTSPUNKT

STADSPLANEKARTA

- A. GRÄNSBEDECKNINGAR
- STADSPLANEGRÄNS, 3 M UTANFÖR PLANOMRÅDET
 - GÄLLANDE OMRÅDESGRÄNS AVSEDD ATT BEHÅLLAS
 - GÄLLANDE BESTÄMMELSGRÄNS AVSEDD ATT BEHÅLLAS
 - GÄLLANDE OMRÅDESGRÄNS AVSEDD ATT UTGÅ
 - GÄLLANDE BESTÄMMELSGRÄNS AVSEDD ATT UTGÅ
 - OMRÅDESGRÄNS
 - BESTÄMMELSGRÄNS

B. OMRÅDESBETECKNINGAR

- ALLMÄN PLATS
- GATA
 - PARK ELLER PLANTERING

BYGGNADSKVARTER

- J INDUSTRI
- Uo OLJEUPPLAG
- Ufb FASTBRÄNSLE-UPPLAG
- Uv VATTEN-UPPLAG


SPECIALOMRÅDEN

- TJ JÄRNVÄG
- C. ÖVRIGA BETECKNINGAR AVSEDDA ATT FASTSTÄLLAS
- MARK SOM INTE FÅR BEBYGGAS


- pl. SKYDDSBÄLT
- x¹ MARK TILLGÄNGLIG FÖR ALLMÄN GÅNG- OCH GYKELTRAFIK
- x² MARK TILLGÄNGLIG FÖR ALLMÄN GÅNG- OCH GYKELTRAFIK I TUNNEL
- U LEDNINGSGOMRÅDE
- +0.0 GÄLLANDE GATUHÖJD
- (+0.0) GÄLLANDE GATUHÖJD AVSEDD ATT UTGÅ

- ◇ BYGGNADSHÖJD
- ◇ BYGGNADSHÖJD RÄKNAD FRÅN GRUNDKARTANS NOLLPLAN
- ◇ HÖGSTA HÖJD FÖR TAKNOCK RÄKNAD FRÅN GRUNDKARTANS NOLLPLAN

- D. ILLUSTRATIONER OCH HÄNVISNINGAR
- ILLUSTRATIONS LINJE

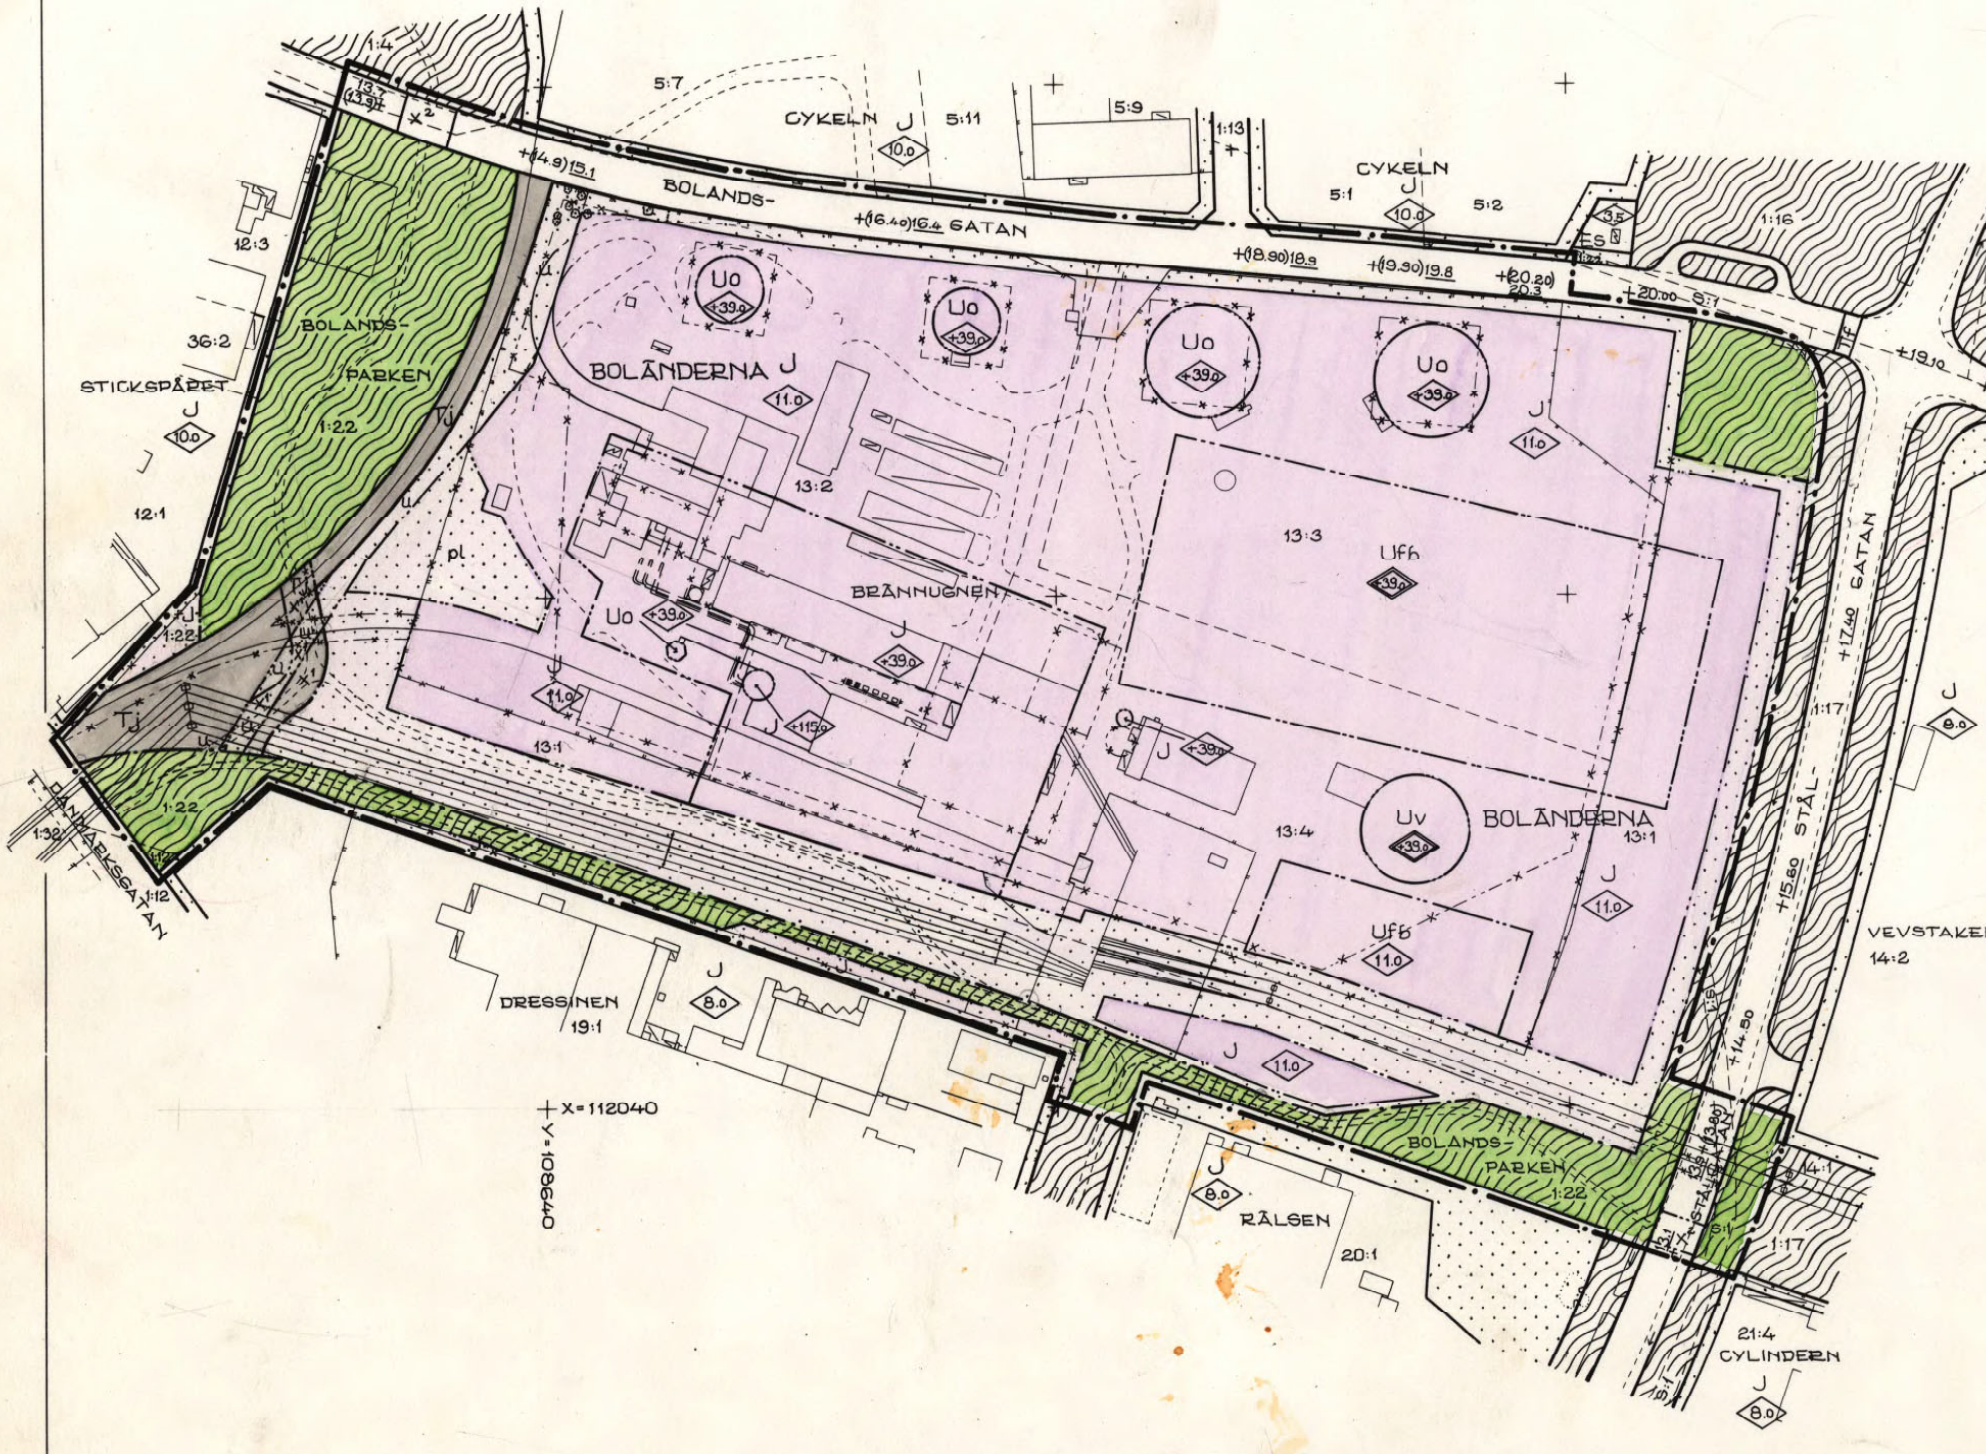

X=112040
Y=108640

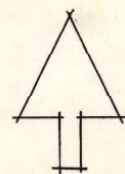

0 50 100 200 M
SKALA 1:2000

0380 565