
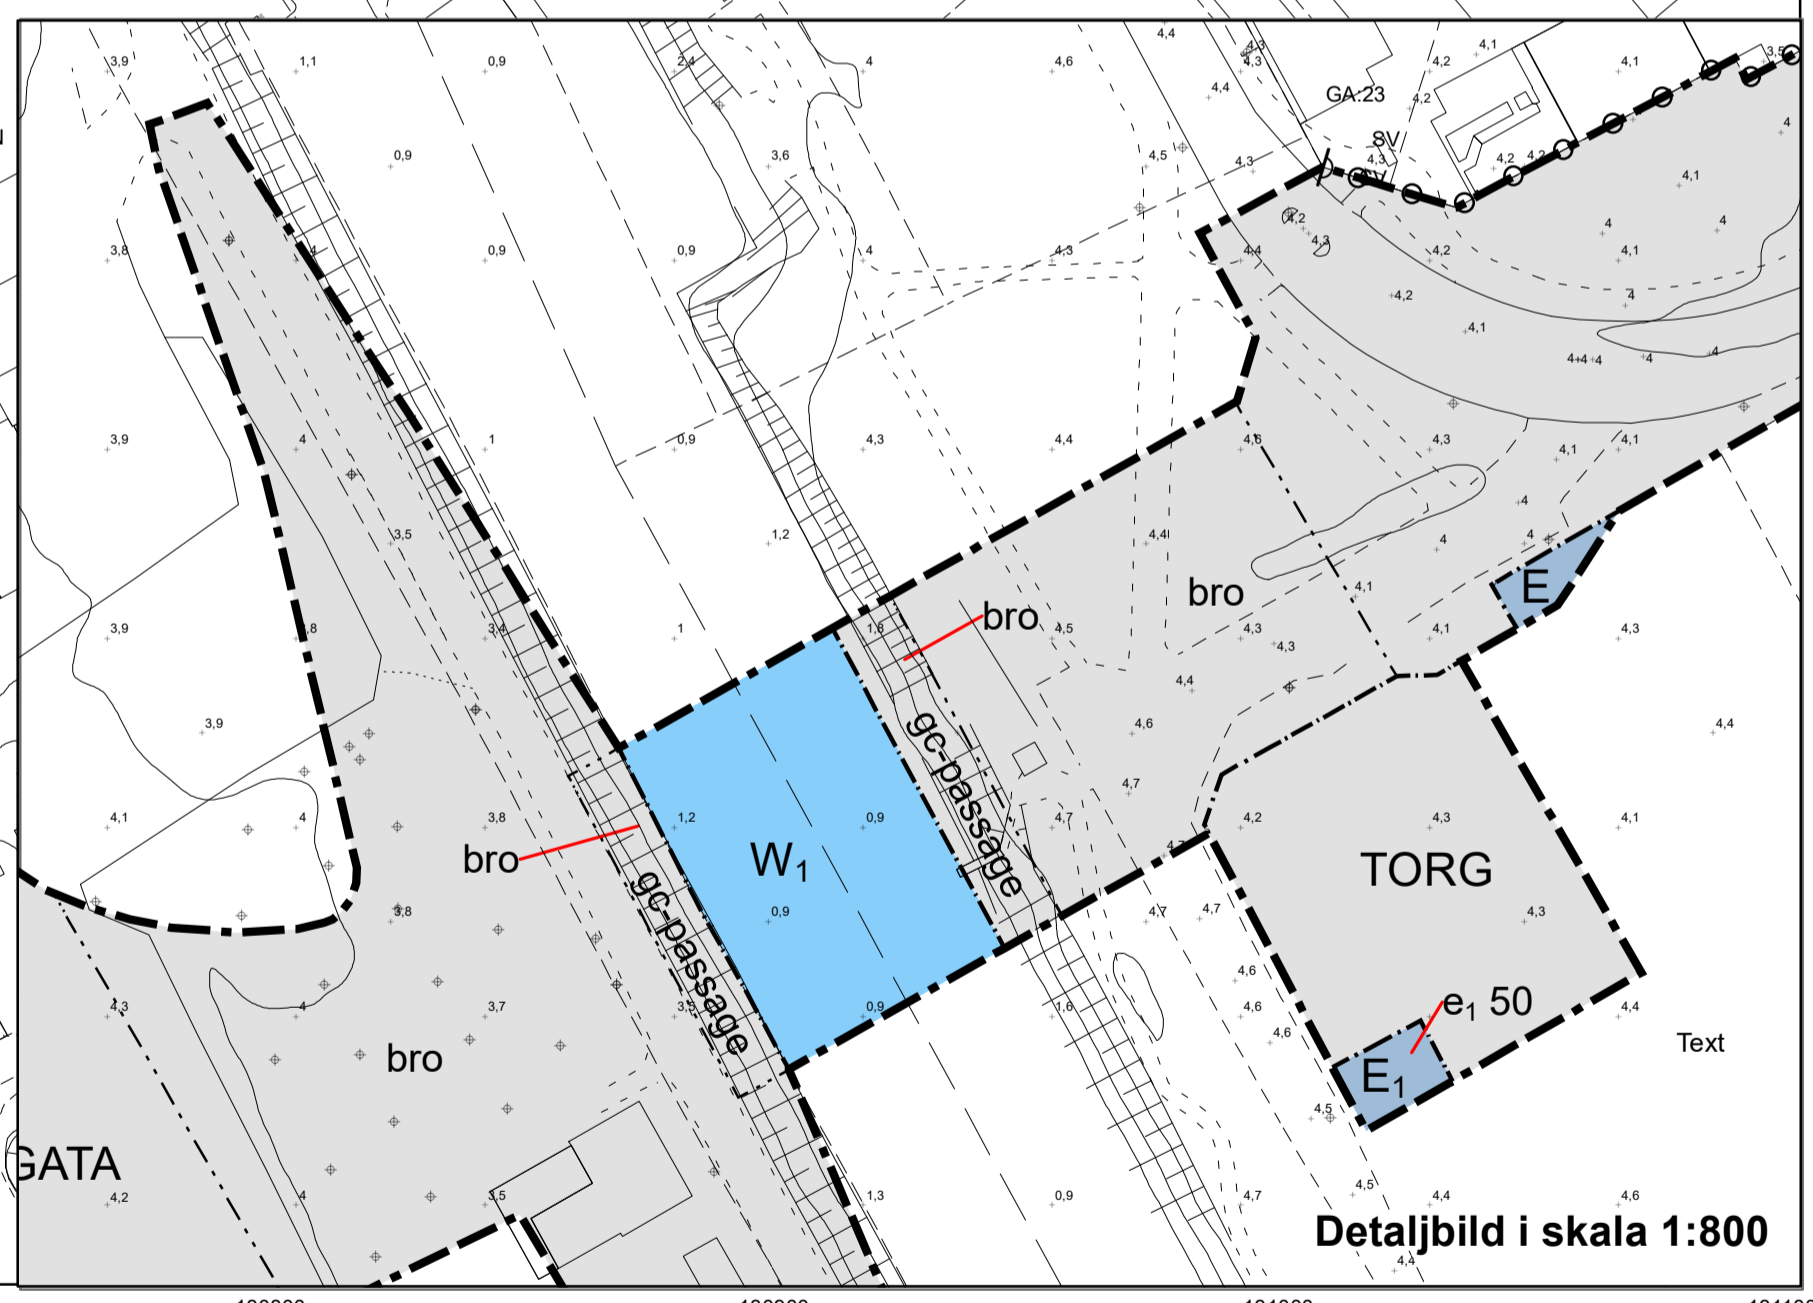


- GRUNDKARTANS BETECKNINGAR**
- Fastighetsgränser m.m.**
- Traktgräns
  - Fastighetsgräns
  - Rätthetsdel (SV=servitut, GA=xx=gemensamhetsanläggning)
  - Ledningsrätt
- Byggnader m.m.**
- Byggnader (geo.inmätt och fotogr.kart.)
- Övrigt**
- Trappa
  - Mur ytter
  - Kantsten
  - Vägkant
  - Gång- och cykelväg
  - Slant
  - Brodäck
  - Järnväg
- Höjdförhållanden**
- Höjdkurva
  - Markhöjd
- Koordinatsystem:**  
SWEREF 99 18 00 / RH2000 i höjd
- Underlag:**  
Baskartan
- Upprättad i mars 2019**  
Stadsbyggnadsförvaltningen

- PLANBESTÄMMELSER**
- Följande gäller inom områden med nedanstående beteckningar. Endast angiven användning och utformning är tillåten. Där beteckning saknas gäller bestämmelsen inom hela planområdet.
- GRÄNSBETECKNINGAR**
- Planområdesgräns
  - Användningsgräns
  - Egenskapsgräns
- ANVÄNDNING AV MARK OCH VATTEN**
- Allmänna platser med kommunalt huvudmannaskap
- GATA** Gata, PBL 4 kap. 5 § 1 st 2 p.
  - PARK** Park, PBL 4 kap. 5 § 1 st 2 p.
  - GÅNGCYKEL** Gångväg, Cykelväg, PBL 4 kap. 5 § 1 st 2 p.
  - TORG** Torg, PBL 4 kap. 5 § 1 st 2 p.

- Kvartersmark**
- E** Tekniska anläggningar, PBL 4 kap. 5 § 1 st 3 p.
  - E1** Transformatorstation, PBL 4 kap. 5 § 1 st 3 p.
- Vattenområden**
- W1** Öppet vatten som får överbyggas med bro, PBL 4 kap. 5 § 1 st 3 p.
- EGENSKAPSBESTÄMMELSER ALLMÄN PLATS**
- Utformning**
- gc-passage** Marken är avsedd för gc-passage under bro, PBL 4 kap. 5 § 1 st 2 p.
  - bro** Öppningsbar bro av hög arkitektonisk kvalitet, PBL 4 kap. 5 § 1 st 2 p.
- Utfart**
- o** Körbar förbindelse får inte anordnas, PBL 4 kap. 9 §
- Skydd**
- skydd** Avkörningskydd, PBL 4 kap. 12 § 1 st 2 p.

- EGENSKAPSBESTÄMMELSER FÖR KVARTERSMARK**
- Omfattning**
- e1 50** Största byggnadsarea är angivet värde i m², PBL 4 kap. 11 § 1 st 1 p.
- ADMINISTRATIVA BESTÄMMELSER**
- Genomförandetid** Genomförandetiden är 5 år, PBL 4 kap. 21 §

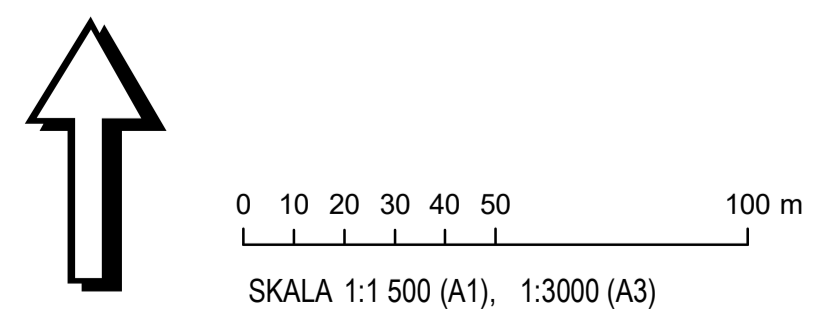

**Uppsala kommun** LAGA KRAFT

**Detaljplan för Tullgarnsbron**

Upprättad: 2019-11-22

Torsten Livion  
Detaljplanechef

Linus Pettersson  
Planarkitekt

|                         |         |
|-------------------------|---------|
| Beslutsdatum            | Instans |
| Samråd: 2011-05-19      | PBN     |
| Granskning: 2016-02-18  | PBN     |
| Godkännande: 2019-12-12 | PBN     |
| Antagande: 2020-02-24   | KF      |
| Laga kraft: 2020-08-26  |         |

Till planen hör:  
Plankarta  
Planbeskrivning

diarienum: 2012-020082