

# BERTHÅGA

UPPSALA KOMMUN, UPPSALA LÄN

FÖRSLAG TILL STADSPLAN  
JÄMTE HÄVANDE AV DEL AV STADSPLAN PL. 90  
UPPRÄTTAD I MAJ 1984, REV. AUGUSTI 1984

*Ingvar Blomster* *Emik Thord* *Per Gunnar Wänström*  
INGVAR BLOMSTER EMIK THORD PER GUNNAR WÄNSTRÖM  
1:5 PLANARKITEKT STADSPLANARKITEKT LÄNSGÖRAN WÄNSTEAD  
STADSPLANINSENIÖR

GRUNDKARTAN UPPRÄTTAD I APRIL 1982, KÖMPL. I MAJ 1983.  
KÖMPL. I MARS 1984.

*Mats Leván*  
MATS LEVÁN  
STADSIINGENJÖR

TILLHÖR UPPSALA KOMMUNS  
BYGGNADSNÄMNDIS BESLUT  
1985-02-07 § 163  
BETYGAD

*Ulla Stelberg*  
ULLA STALBERG  
SEKRETERARE


TILLHÖR UPPSALA KOMMUNFULLMÄKTIGES  
BESLUT DEN 16 JUNI 1986 § 153  
EX OFFICIO ULLA BERGENHECH  
KOMMUNFULLMÄKTIGES SEKRETERARE

UNDANTAGET OMRÅDE ENLIGT  
KOMMUNFULLMÄKTIGES BESLUT  
1986-06-16 § 153

PLANEN FASTSTÄLLD GENOM LÄNSSTYRELSENS  
BESLUT 1986-12-18.  
BESLUTET HAR VUNNIT LAGA KRAFT GENOM  
REGERINGENS BESLUT 1987-02-19.

KOPIANS LIKHET MED  
ORIGINALT BETYGAD

*Inger Edwall*  
INGER EDWALL

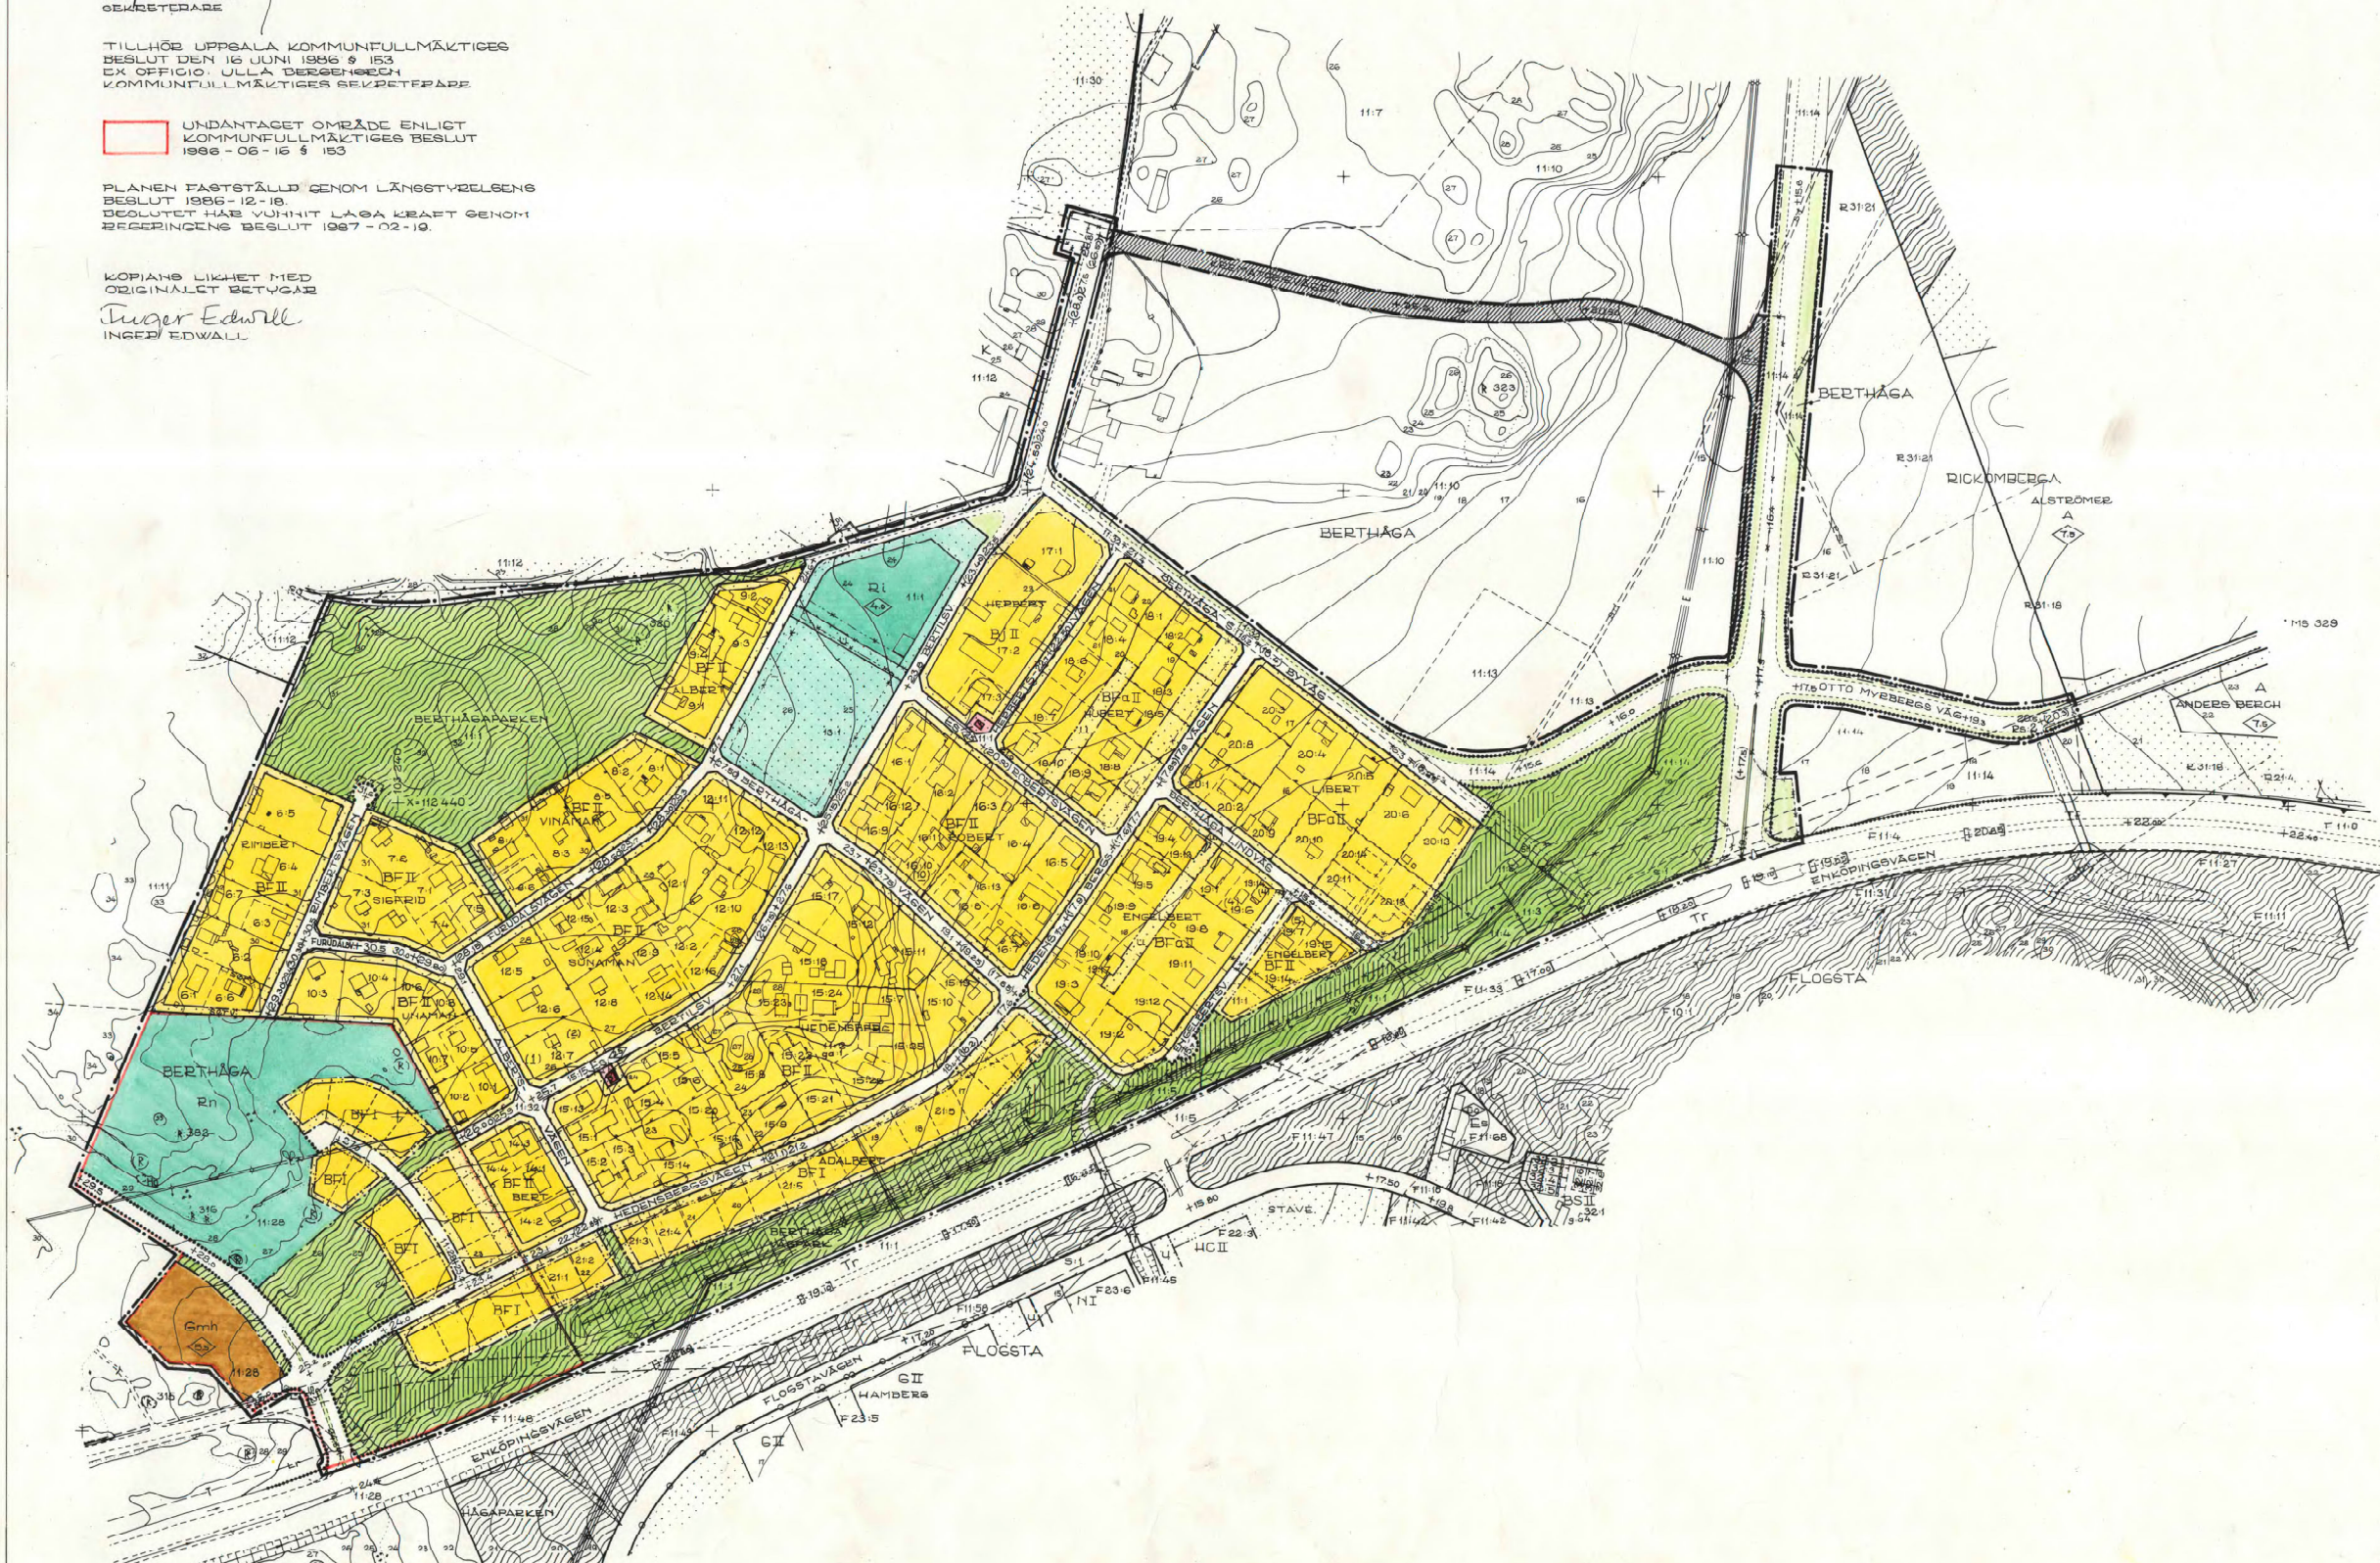

- BETECKNINGAR**
- GRUNDKARTA**
- TRAKTGRÄNS
  - FASTIGHETSGRÄNS
  - ANNAN GRÄNS
  - 0.0 FASTIGHETSBEDECKNING
  - TRAKTNAMN: BERTHÅGA, B. RICKOMBERGA, F. FLOGSTA
  - BOSTADSHUS RESP UTHUS
  - SKÄRMATAK
  - TRANSFORMATÖRBYGGNAD
  - STAKET
  - UÄCK
  - SLÄNT
  - DIKE
  - ÄGOSLAGSGRÄNS
  - ÅKER BÄRSKOG ÅNGSMÅK
  - FORN LÄMNING
  - FORN LÄMNING
  - FORHLÄMNINGSBETECKNING
  - ELLEDNING
  - LF LEDNINGSGÄTT
  - TELELEDNING I MARK (MELLANFÖRSKABEL)
  - HÖJDKURVOR
  - BUTNÄTSPUNKT
- STADSPLANKARTA**
- A. GRÄNSBETECKNINGAR**
- STADSPLANGRÄNS BELÄGEN 3 M UTANFÖR PLANOMRÅDET
  - GRÄNS FÖR OMRÅDE INOM VILKET STADSPLAN AVSES ATT UPPHÅVAS
  - GÄLLANDE OMRÅDESGRÄNS AVSEDD ATT BEHÅLLAS
  - GÄLLANDE BESTÄMMELSEGRÄNS AVSEDD ATT BEHÅLLAS
  - GÄLLANDE BESTÄMMELSEGRÄNS AVSEDD ATT UTGÅ
  - OMRÅDESGRÄNS
  - OMRÅDESGRÄNS FRÅN VILKEN MINDE AVVIKELSER I VISKA FALL FÅR GÖRAS
- B. OMRÅDESBETECKNINGAR**
- GATA
  - PARK ELLER PLANTERING
  - GATUPLANTERING
  - BYGGNADSKVÄRTER
  - BOSTÄDER
  - BOSTÄDER SAMT I VISKA FALL SMÅINDUSTRI
  - GARAGE MED BILSERVICE SAMT HANDEL
- SPECIALOMRÅDEN**
- Ri IDEOTTSOMRÅDE
  - Rn NATURPARK
  - Es TRANSFORMATORSTATION
  - C. ÖVRIGA BETECKNINGAR AVSEDDA ATT FASTSTÄLLAS
  - MARK SOM INTE FÅR BEBYGGAS
- I** I BODNINGSOMRÅDE
- +0.0 GÄLLANDE GATUHÖJD
  - (0.0) GÄLLANDE GATUHÖJD AVSEDD ATT UTGÅ
  - +0.0 GATUHÖJD
- F, Fq** FÖRTÄTNINGS HUS
- I, II** ANTAL VÄNINGSAR
- HC** BYGGNADSHÖJD
- D. ILLUSTRATIONER OCH HÄNVISNINGAR**
- ILLUSTRATIONS LINJE
  - BULLEBEKVD I PARK
  - OMRÅDE INOM VILKET STADSPLAN AVSES ATT UPPHÅVAS

