


GRUNDKARTANS BETECKNINGAR

- Fastighetsgränser m.m.**
 - - - - - Traktgräns
 - - - - - Fastighetsgräns
 - - - - - Rättighetsdel (SV=servitut, GA:xx=gemensamhetsanläggning)
 - - - - - Ledningsrätt
- Byggnader m.m.**
 □ Byggnader (geo.inmätt och fotogr.kart.)
- Övrigt**
 □ Trappa
 □ Mur ytter
 □ Kantsten
 □ Vägkant
 □ Gång- och cykelväg
 □ Slänt
 □ Brodäck
 □ Järnväg
- Höjdförhållanden**
 + 0.0 Höjdkurva
 + 0.0 Markhöjd
- Koordinatsystem:**
 SWEREF 99 18 00 / RH2000 i höjd
- Underlag:**
 Baskartan
- Upprättad i november 2023**
 Stadsbyggnadsförvaltningen

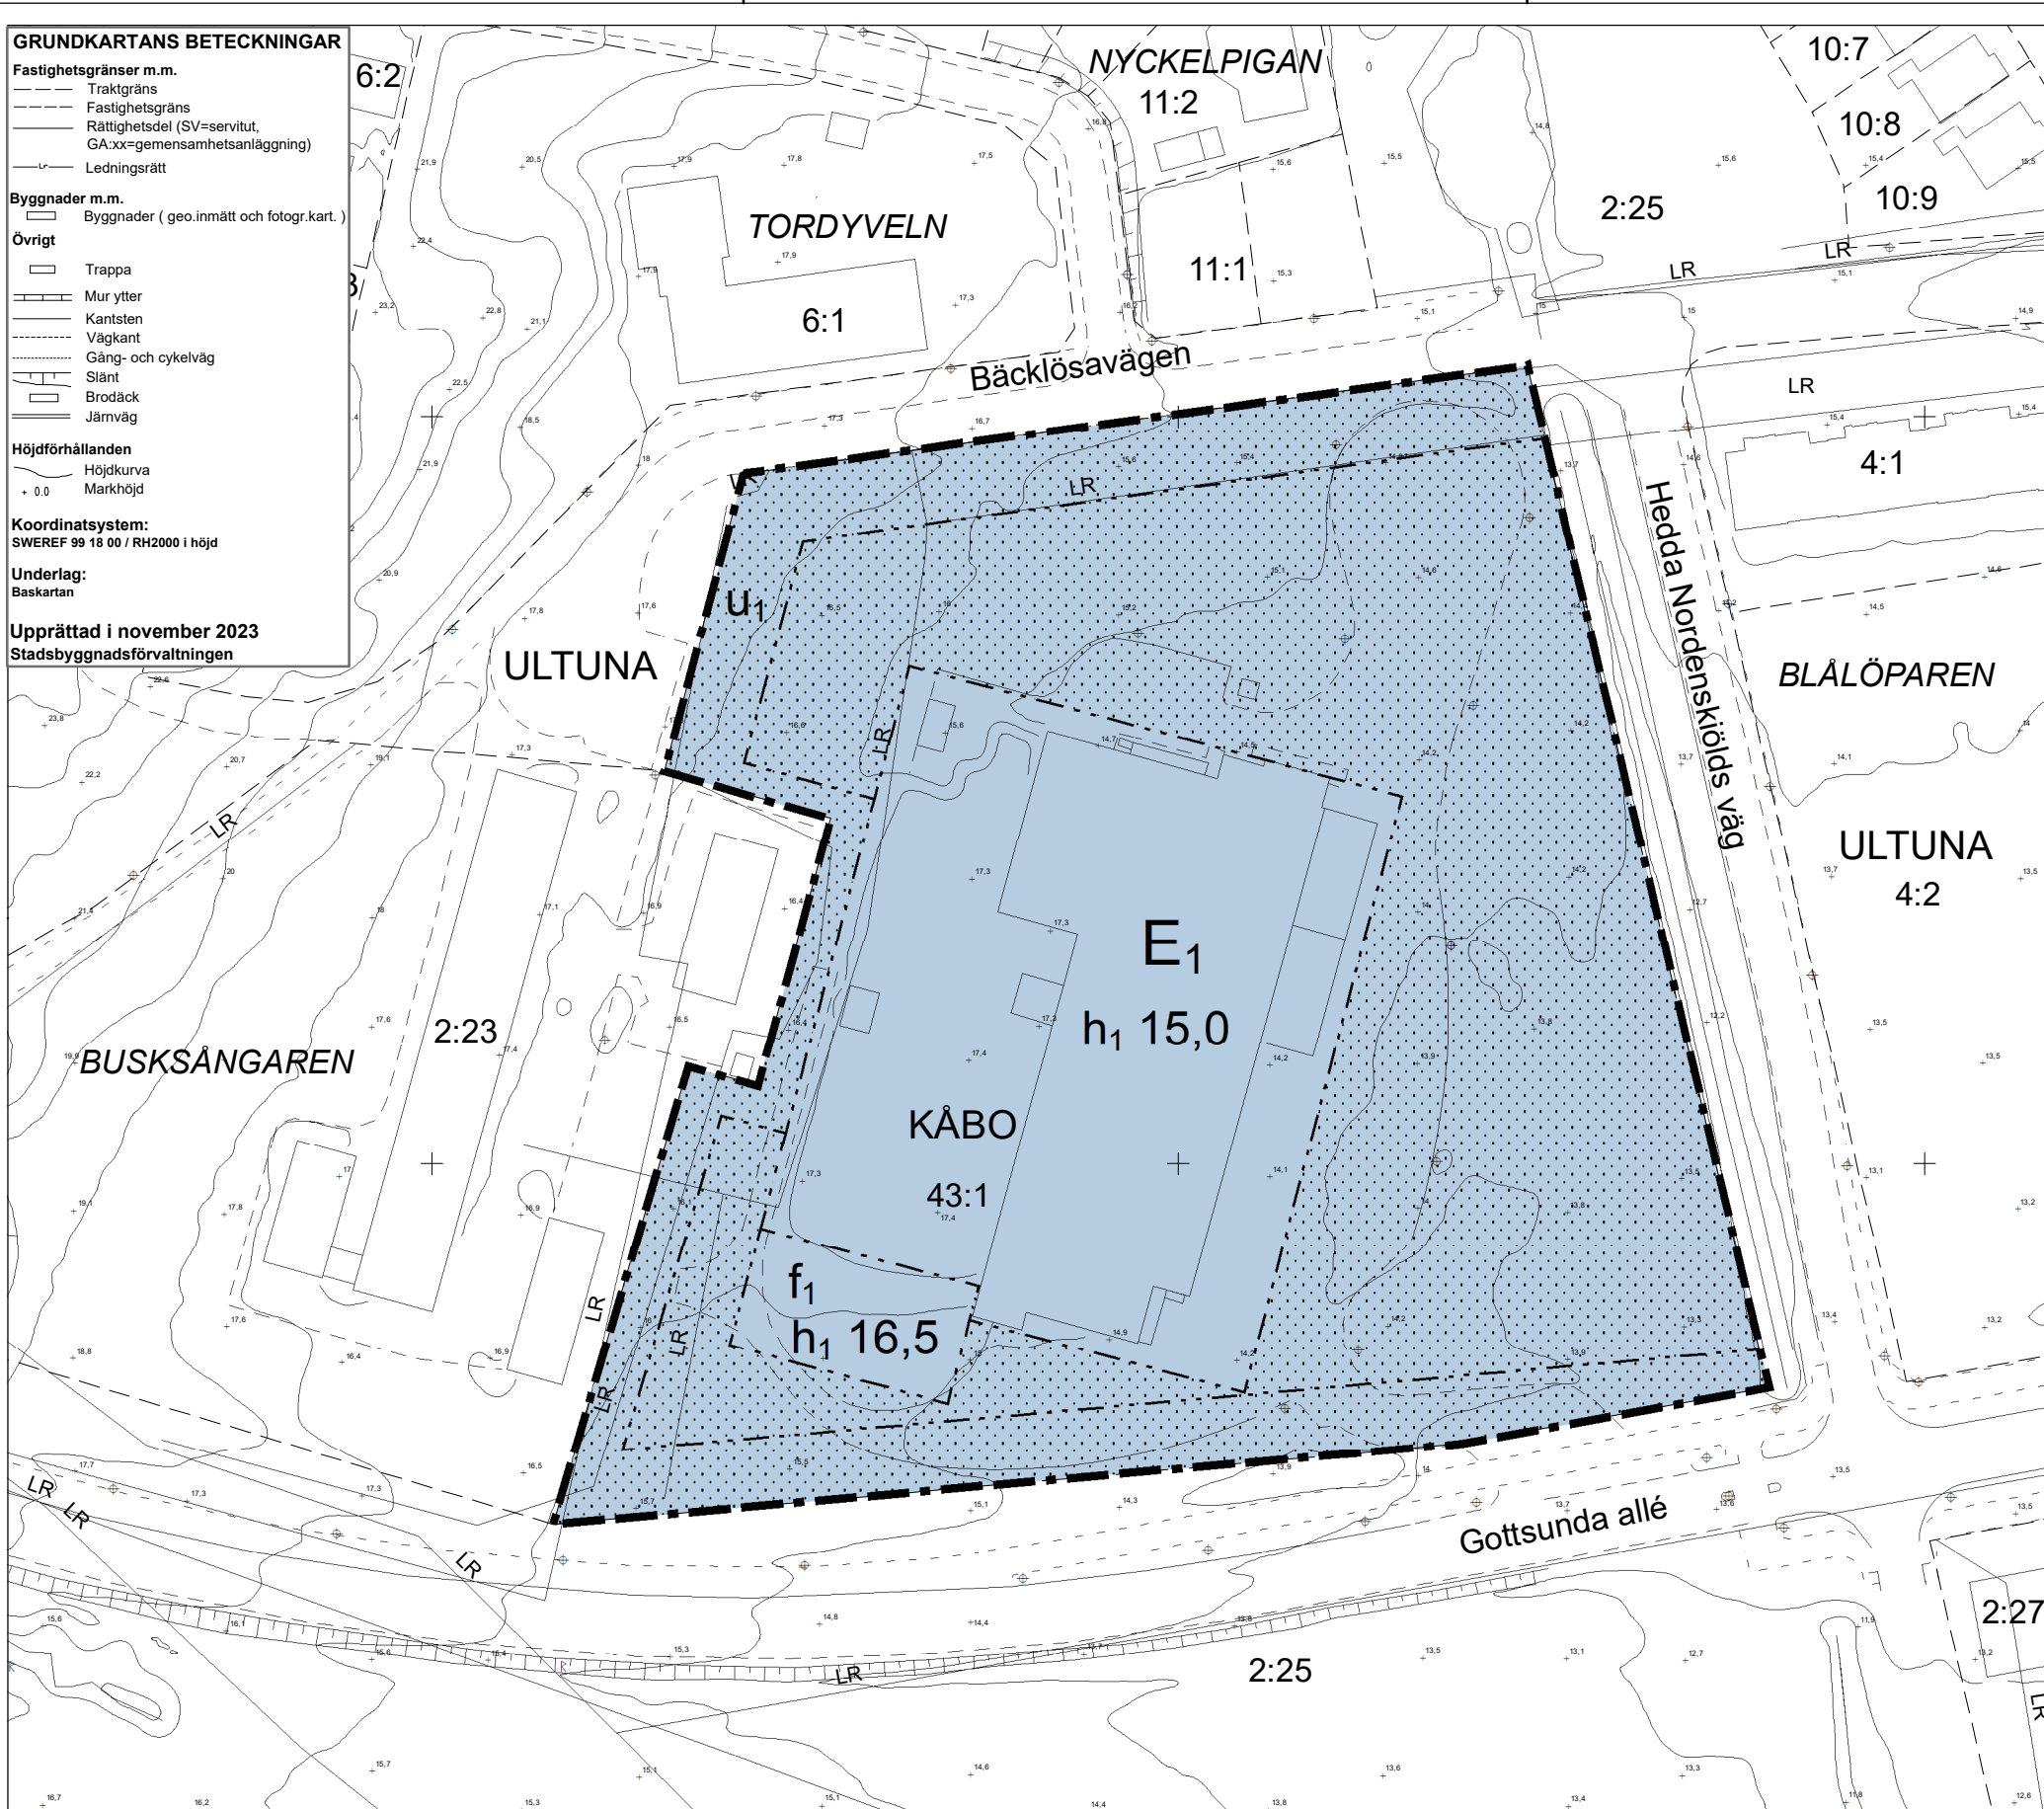

PLANBESTÄMMELSER

Följande gäller inom områden med nedanstående beteckningar.
 Endast angiven användning och utformning är tillåten.
 Där beteckning saknas gäller bestämmelsen inom all kvartermark eller all allmän plats eller allt vattenområde på plankartan.

GRÄNSLINJER

- — — — — Planområdesgräns
 - - - - - Egenskapsgräns

ANVÄNDNING AV KVARTERSMARK

E₁ Vattenverk

EGENSKAPSBESTÄMMELSER FÖR KVARTERSMARK

Begränsning av markens utnyttjande

□ Marken får inte förses med byggnad.

Höjd på byggnadsverk

h₁ 0,0 Högsta totalhöjd är angivet värde i meter.

Utformning


f₁ Tillbyggnaden ska utformas med fasader i svart sinusplåt eller betongelement i terrakottakulör.

Markreservat för allmännyttiga ändamål

U₁ Markreservat för allmännyttiga underjordiska ledningar.

GENOMFÖRANDETID

Genomförandetiden är 5 år över hela planområdet och börjar gälla fr.o.m. laga kraft datum.

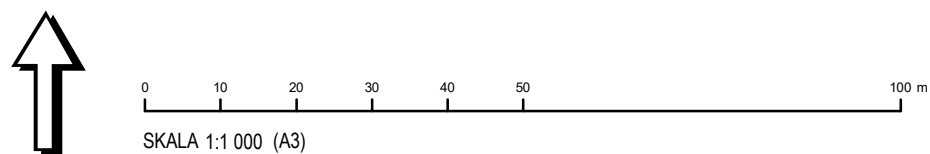

Uppsala kommun Antagande	Beslutsdatum Instans Samråd: 2023-09-28 PBN Granskning: 2023-09-28 PBN Antagande: 2024-03-21 PBN Laga kraft:
	Till planen hör: Plankarta Planbeskrivning Planbeskrivningstillägg diariernr: PBN 2023-002664
Ändring av Detaljplan för Vattenverk Ultuna Upprättad: 2024-03-04 Johan Nilsson planchef	Valerija Bandic bygglovhandläggare